


1.NP

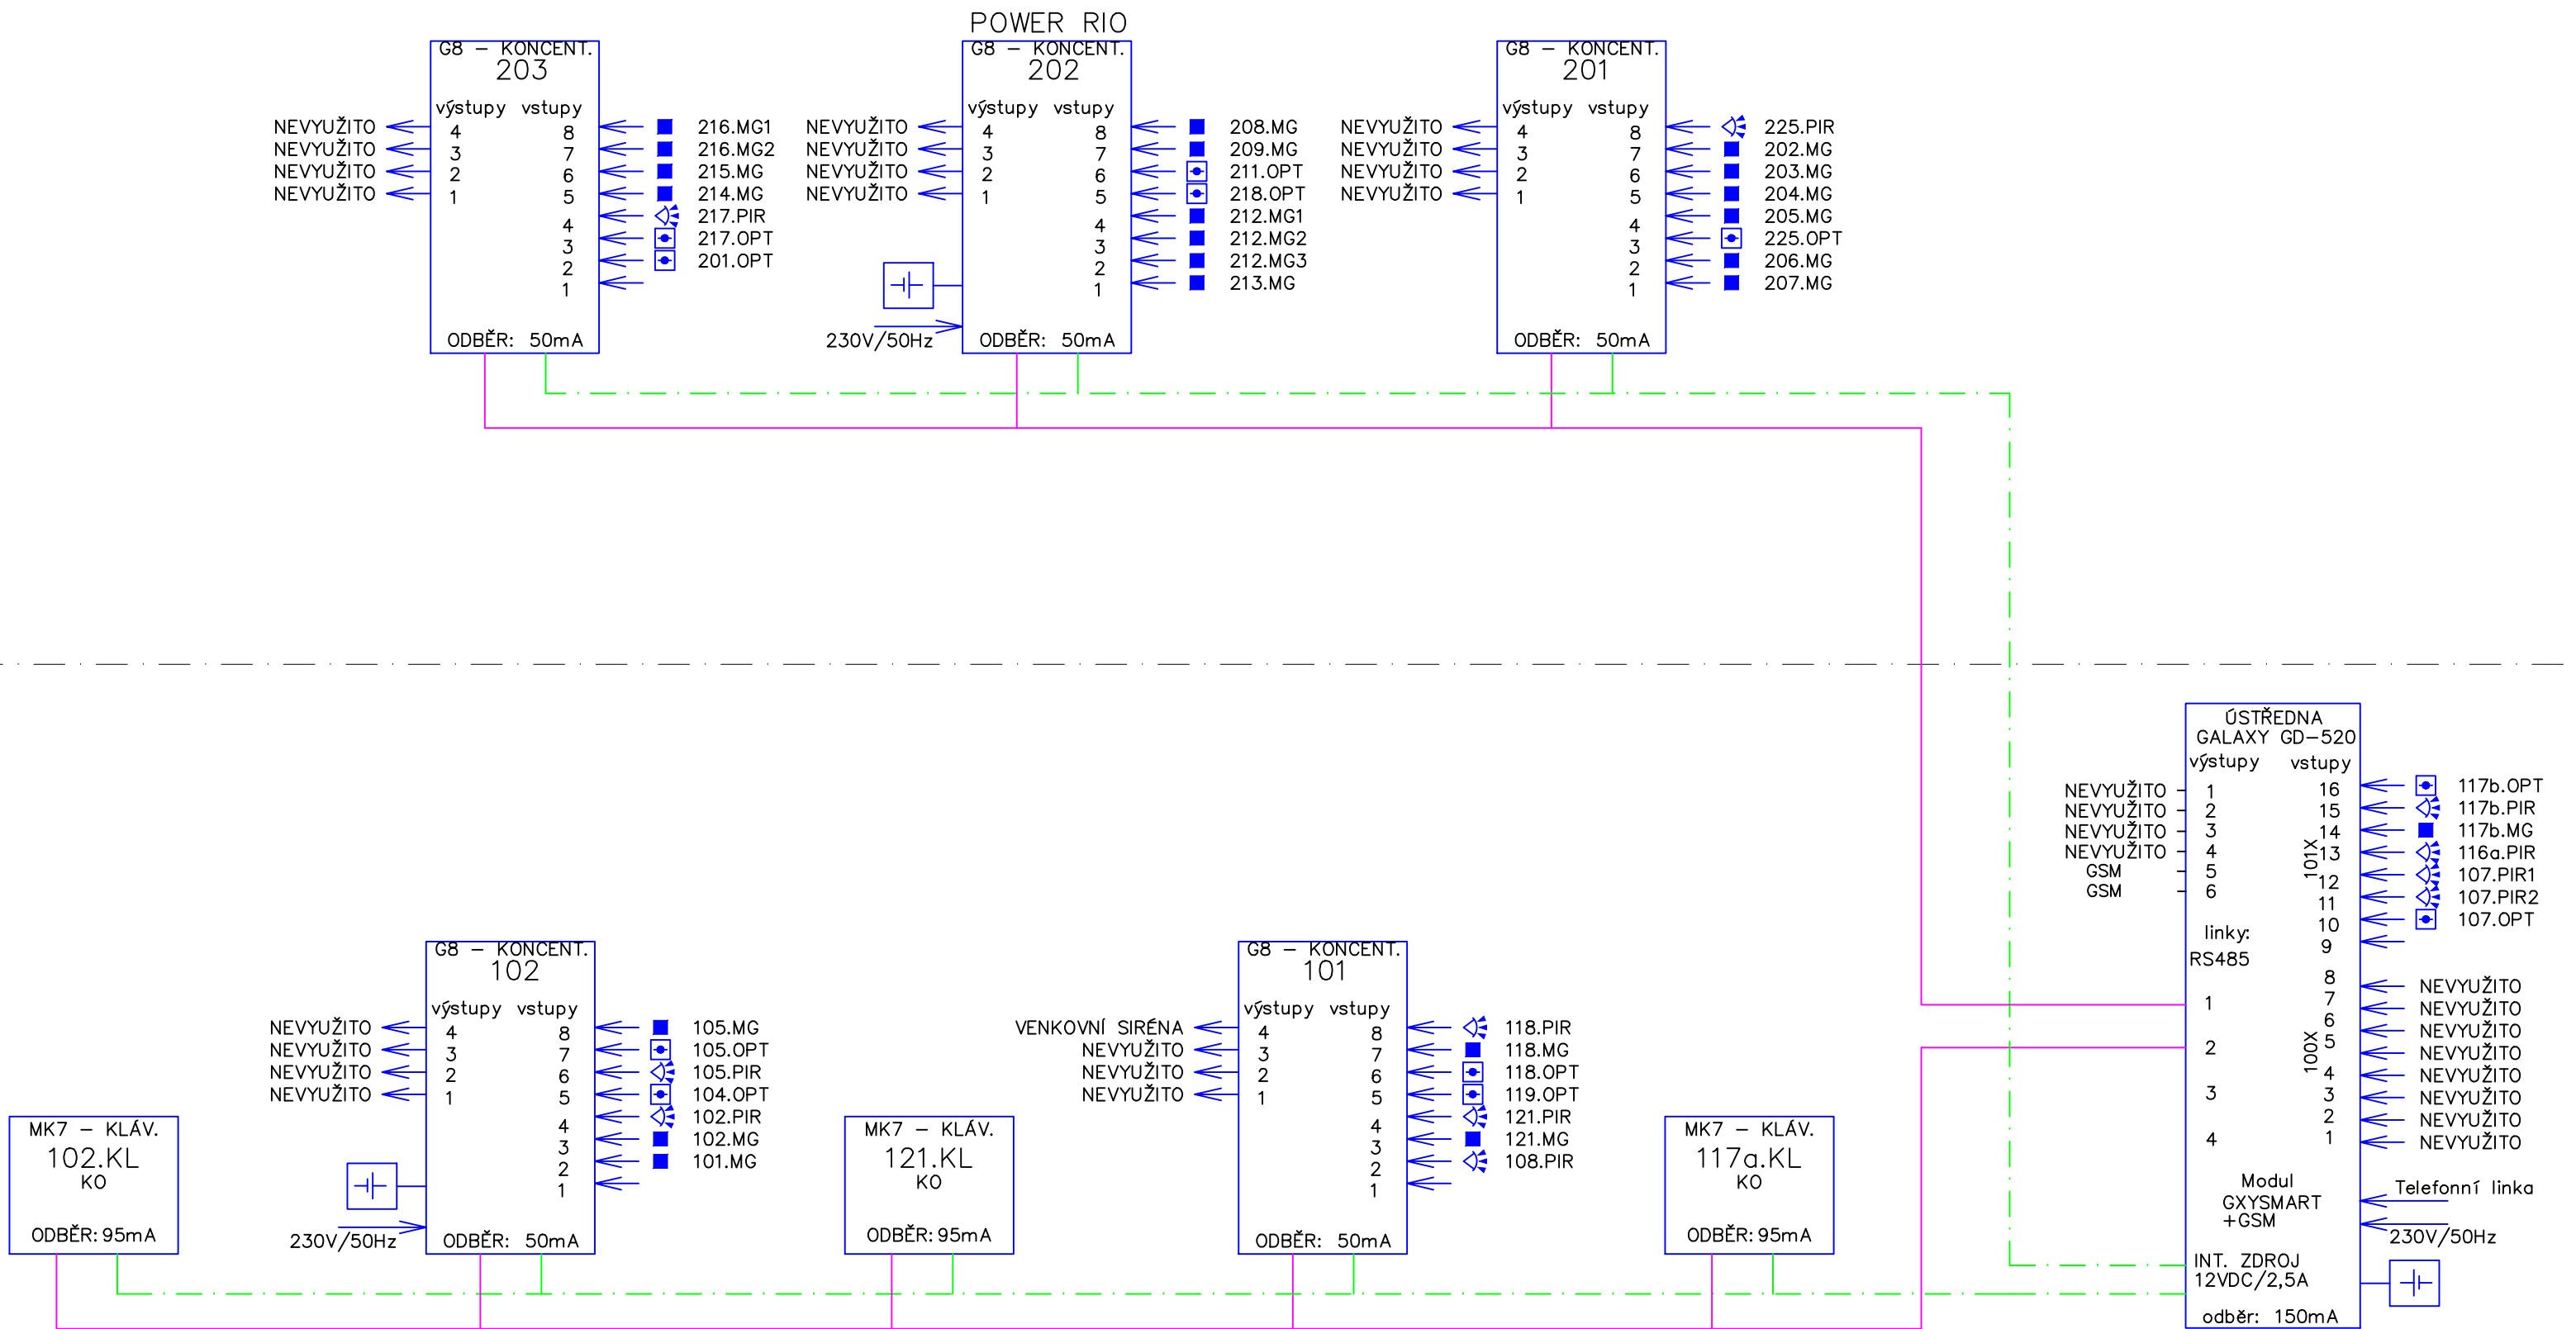

LEGENDA PZTS:

- | | | | |
|--|-------------------------------|--|--------------------|
| | INFRAPASIVNÍ DETEKTOR | | SMYČKOVÝ KABEL |
| | DUÁLNÍ DETEKTOR | | NAPÁJENÍ – FTP |
| | DUÁLNÍ DETEKTOR S ANTIMASKING | | RS 485 LINKA – FTP |
| | MAGNETICKÝ KONTAKT | | KABEL UTP – FTP |
| | TÍŠŇOVÉ TLAČÍTKO | | |
| | OPTICKO KOUŘOVÝ HLÁSIČ | | |
| | SIRÉNA | | |
| | ZDROJ | | |

0,000 = -

generální projektant



Atelier 99 s.r.o.
Purkyňova 71/99
612 00 Brno

projektant části



CATEGORY a.s.
Videňská 125
619 00 Brno
<http://www.category.cz>

architekt Ing. arch. Jiří Betlach

HIP Ing. Tomáš Pulkrábek

kontroloval Ing. Martin Jeřábek

stavebník Statutární město Brno, městská část Brno-Žabovřesky, Horova 28, 616 00 Brno

místo stavby Mozolky 52, Brno - Žabovřesky

vypracoval Ing. Michal Kočíř

kreslil Ing. Michal Kočíř

zodp. projektant Zdeněk Mrkvica

název stavby

objekt

část


SO 01

D.1.4f - SLABOPROUDÉ INSTALACE

název dokumentu

BLOKOVÉ SCHÉMA PZTS

pare číslo

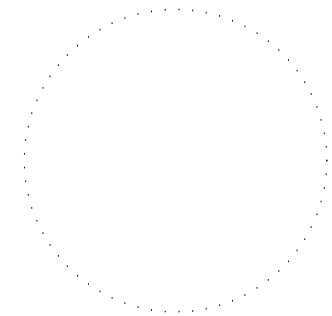

dokument A-19-26

datum 01/2021

formát 6xA4

stupeň DPS

revize 00

měřítka

číslo přílohy

D.1.4f 103