


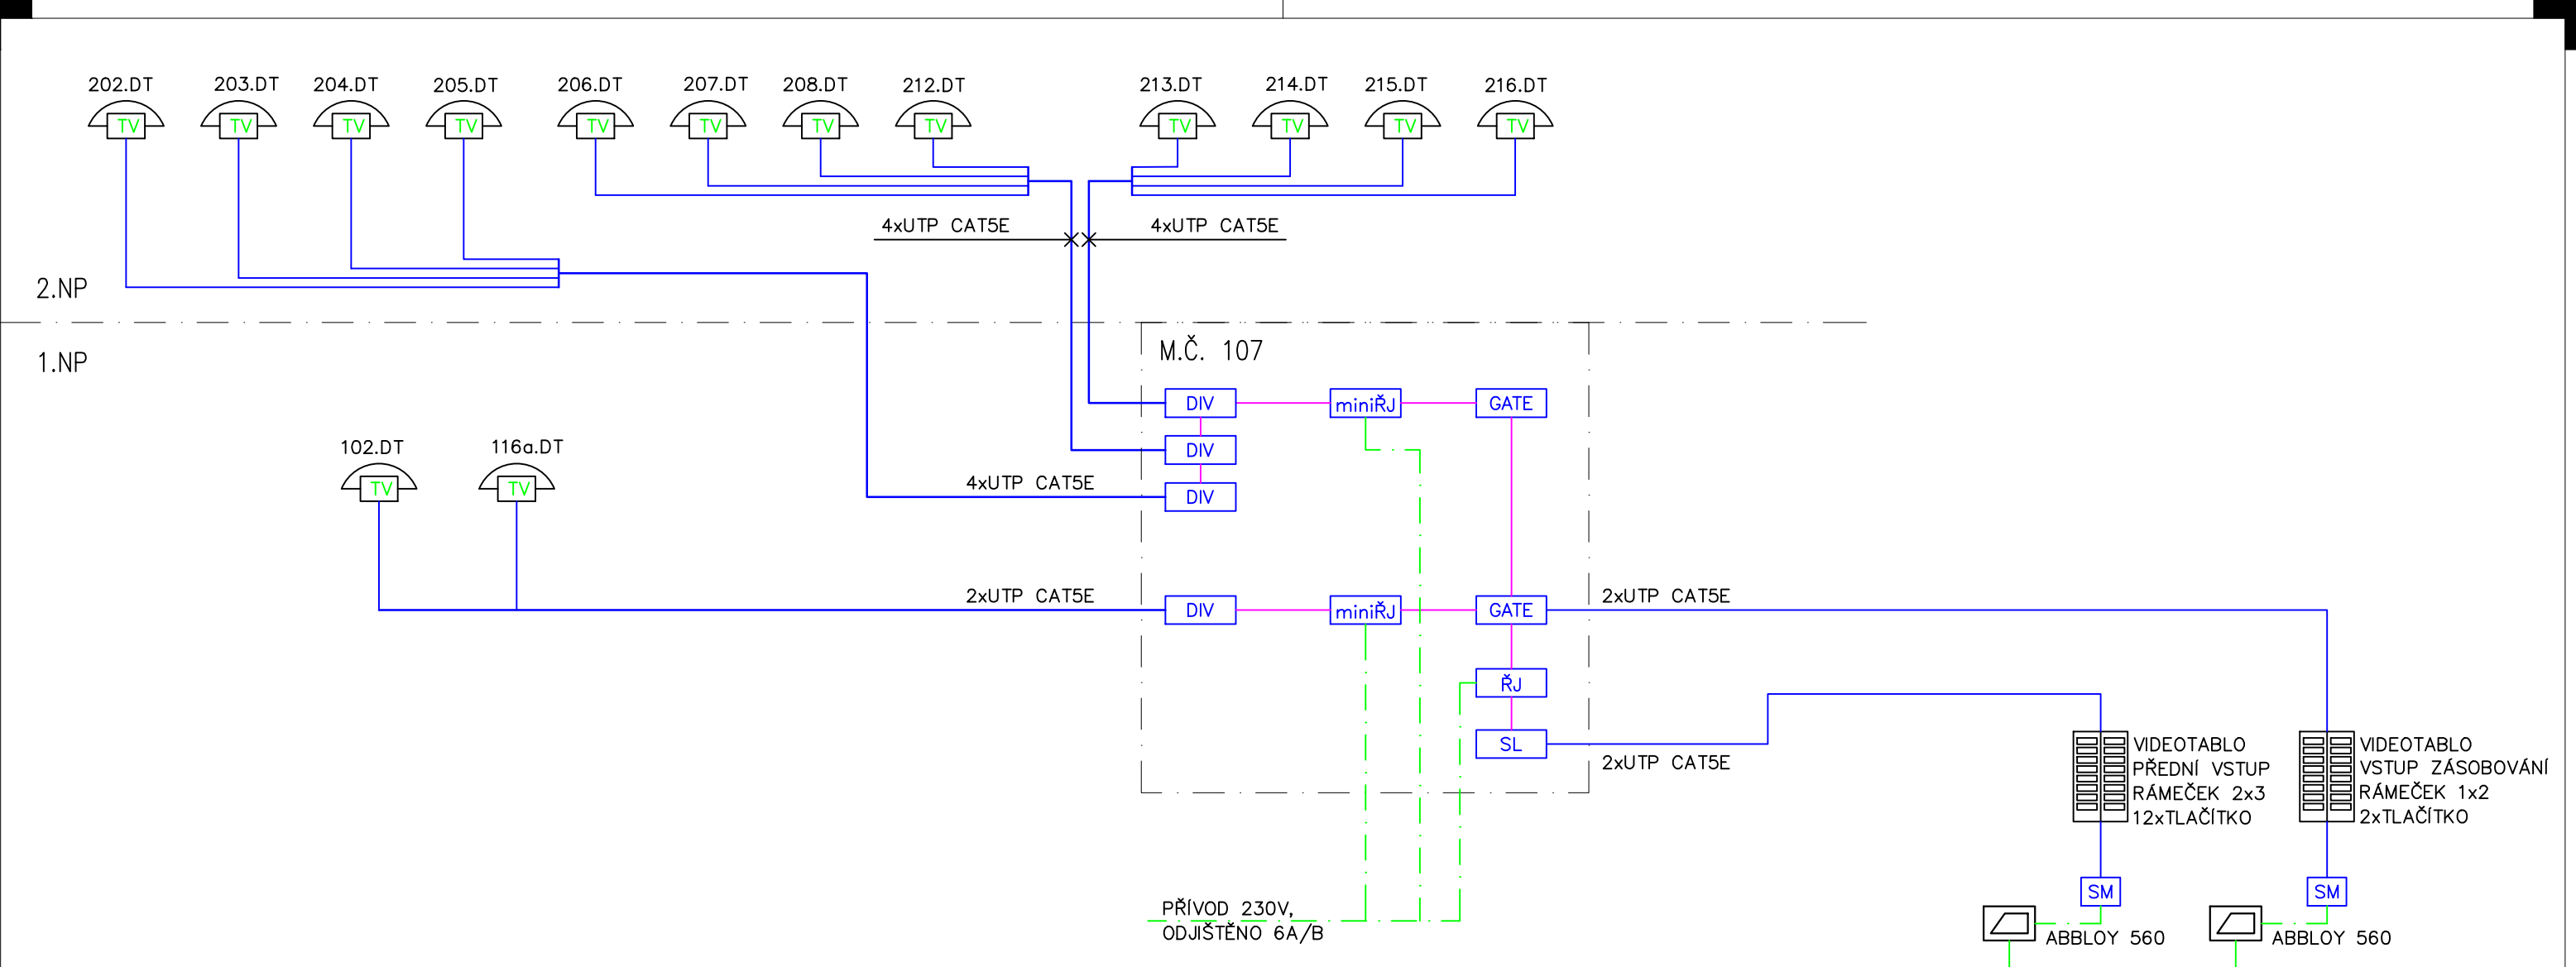

LEGENDA:DT – DOMÁCÍ TELEFON

- DT – DOMÁCÍ TELEFON
- DT – ZVONKOVÉ TLAČÍTKO
- DT – VENKOVNÍ JEDNOTKA
..POČETRÁMEČKŮ
..POČET MODULŮ

- DT – ROZDĚLOVAČ VIDEOSIGNÁLU
- DT – ŘIDICÍ JEDNOTKA TYP MINI
- DT – SYSTÉMOVÁ GATEWAY
- DT – ŘIDICÍ JEDNOTKA
- DT – SPÍNACÍ MODUL

0,000 = -

generální projektant

Atelier 99 s.r.o.

Purkyňova 71/99
612 00 Brno

architekt Ing. arch. Jiří Betlach

HIP Ing. Tomáš Pulkrábek

kontroloval Ing. Martin Jeřábek

stavebník Statutární město Brno, městská část Brno-Žabovřesky, Horova 28, 616 00 Brno

místo stavby Mozolky 52, Brno – Žabovřesky

název stavby

objekt

část

název dokumentu

projektant části

CATEGORY a.s.


Vídeňská 125
619 00 Brno
<http://www.category.cz>

vypracoval Ing. Michal Kočíř

kreslil Ing. Michal Kočíř

zodp. projektant Zdeněk Mrkvica

pare číslo

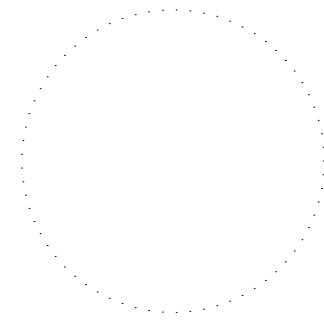

dokument A-19-26

datum 01/2021

formát 2xA4

stupeň DPS

revize 00

měřítko

číslo přílohy

Rekonstrukce budovy Mozolky 52 Brno - Žabovřesky

SO 01

D.1.4f - SLABOPROUDÉ INSTALACE

BLOKOVÉ SCHÉMA VIDEOTELEFONU

D.1.4f 104