

TYP : OCELOPLECH. ROZVADĚČ, v.2025, š.810 HLOUBKA : 300
KRYTÍ : IP 43 KRYTÍ PO OTEVŘENÍ DVERÍ : IP 21
DĚLENÍ: --
NÁTĚR :
PŘÍVODY : SHORA VÝVODY : NAHORU

OCHRANA PŘED NEBEZPEČNÝM DOTYKOVÝM NAPĚTÍM NEŽIVÝCH ČÁSTÍ DO 1000V:
AUTOMATICKÝM ODPOJENÍM OD ZDROJE

OCHRANA PŘED NEBEZPEČNÝM DOTYKOVÝM NAPĚTÍM ŽIVÝCH ČÁSTÍ DO 1000V:
IZOLACÍ, KRYTÍM

NAPÁJECÍ NAPĚTÍ: 3NPE~50 Hz,400V/TN–S

JMENOVITÝ PROUD 400A

0,000 = 248,200 m n. m. B.p.v.

generální projektant

projektant části

číslo pare

A99

Atelier 99 s.r.o.
Purkyňova 71/99
612 00 Brno

architekt Ing. arch. Jiří Beřlach

vypracoval Ing. Michal Kočíř

HIP Ing. Tomáš Pulkrábek

kontroloval Ing. Michal Kočíř

ved. projektant Ing. Martin Jeřábek

zodp. projektant Zdeněk Mrkvica

stavebník Statutární město Brno, MČ Brno-Žabovřesky, horova 28, 616 00

Rekonstrukce budovy Mozolky 52 BRNO - ŽABOVŘESKY

název stavby

SO 01 - KOMUNITNÍ CENTRUM


objekt

D.1.4e - SILNOPROUDÉ INSTALACE

část

ROZVADĚČ RMS1

název dokumentu

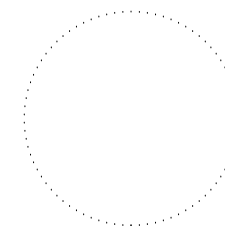

zakázka A-19-26

datum 01/2021


stupeň DPS

měřítko

číslo přílohy

D.1.4e 108


Císlo pole							
Technologický popis	PRÍVOD	PŘEPĚTOVÁ	PROUDOVÝ CHRÁNIČ	OSVĚTLENÍ	OSVĚTLENÍ	OSVĚTLENÍ	OSVĚTLENÍ
OSPO		OCHRANA	INSTALACE SPOL. SPOTŘEBY	VENKOVNÍ	SOUMRÁK.SPÍNAČ	SOUMRÁK.SPÍNAČ	REGÁLY- CHODBA
Císlo pohonu				101-01	101-02		102

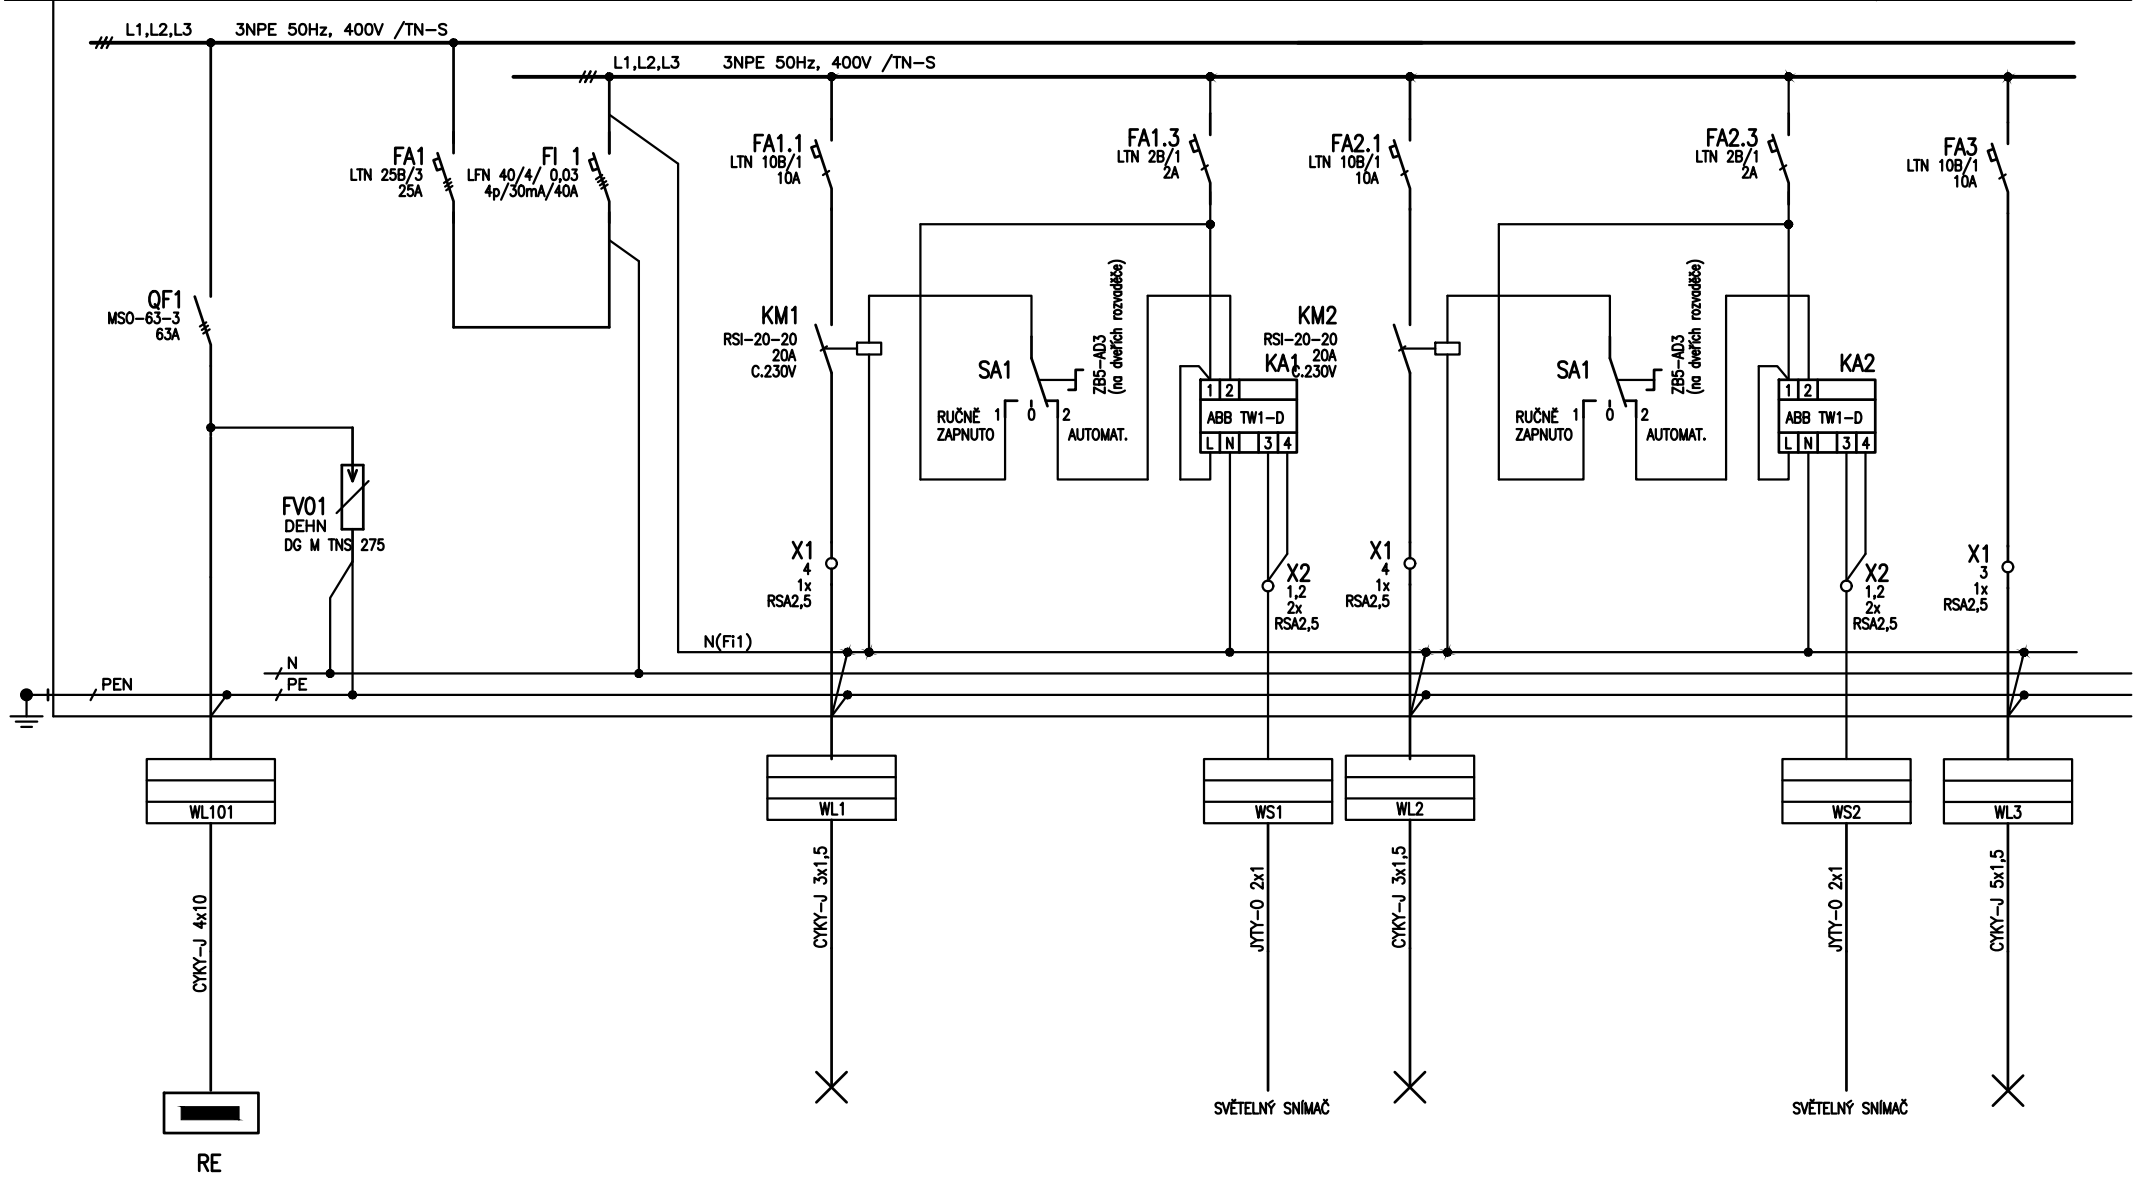


slo pole							
hnologicky popis	OSVĚTLENÍ	OSVĚTLENÍ	OSVĚTLENÍ	OSVĚTLENÍ	OSVĚTLENÍ	OSVĚTLENÍ	
OSPO	KNIHOVNA	REGÁLY	KANCELÁŘ	SOCIÁLKY	NOUZOVÉ	NOUZOVÉ	
lo pohonu	103	104	105	106	108	109	

.. L1,L2,L3 3NPE 50Hz, 400V /TN-C-S

L1,L2,L3 3NPE 50Hz, 400V /TN-C-S

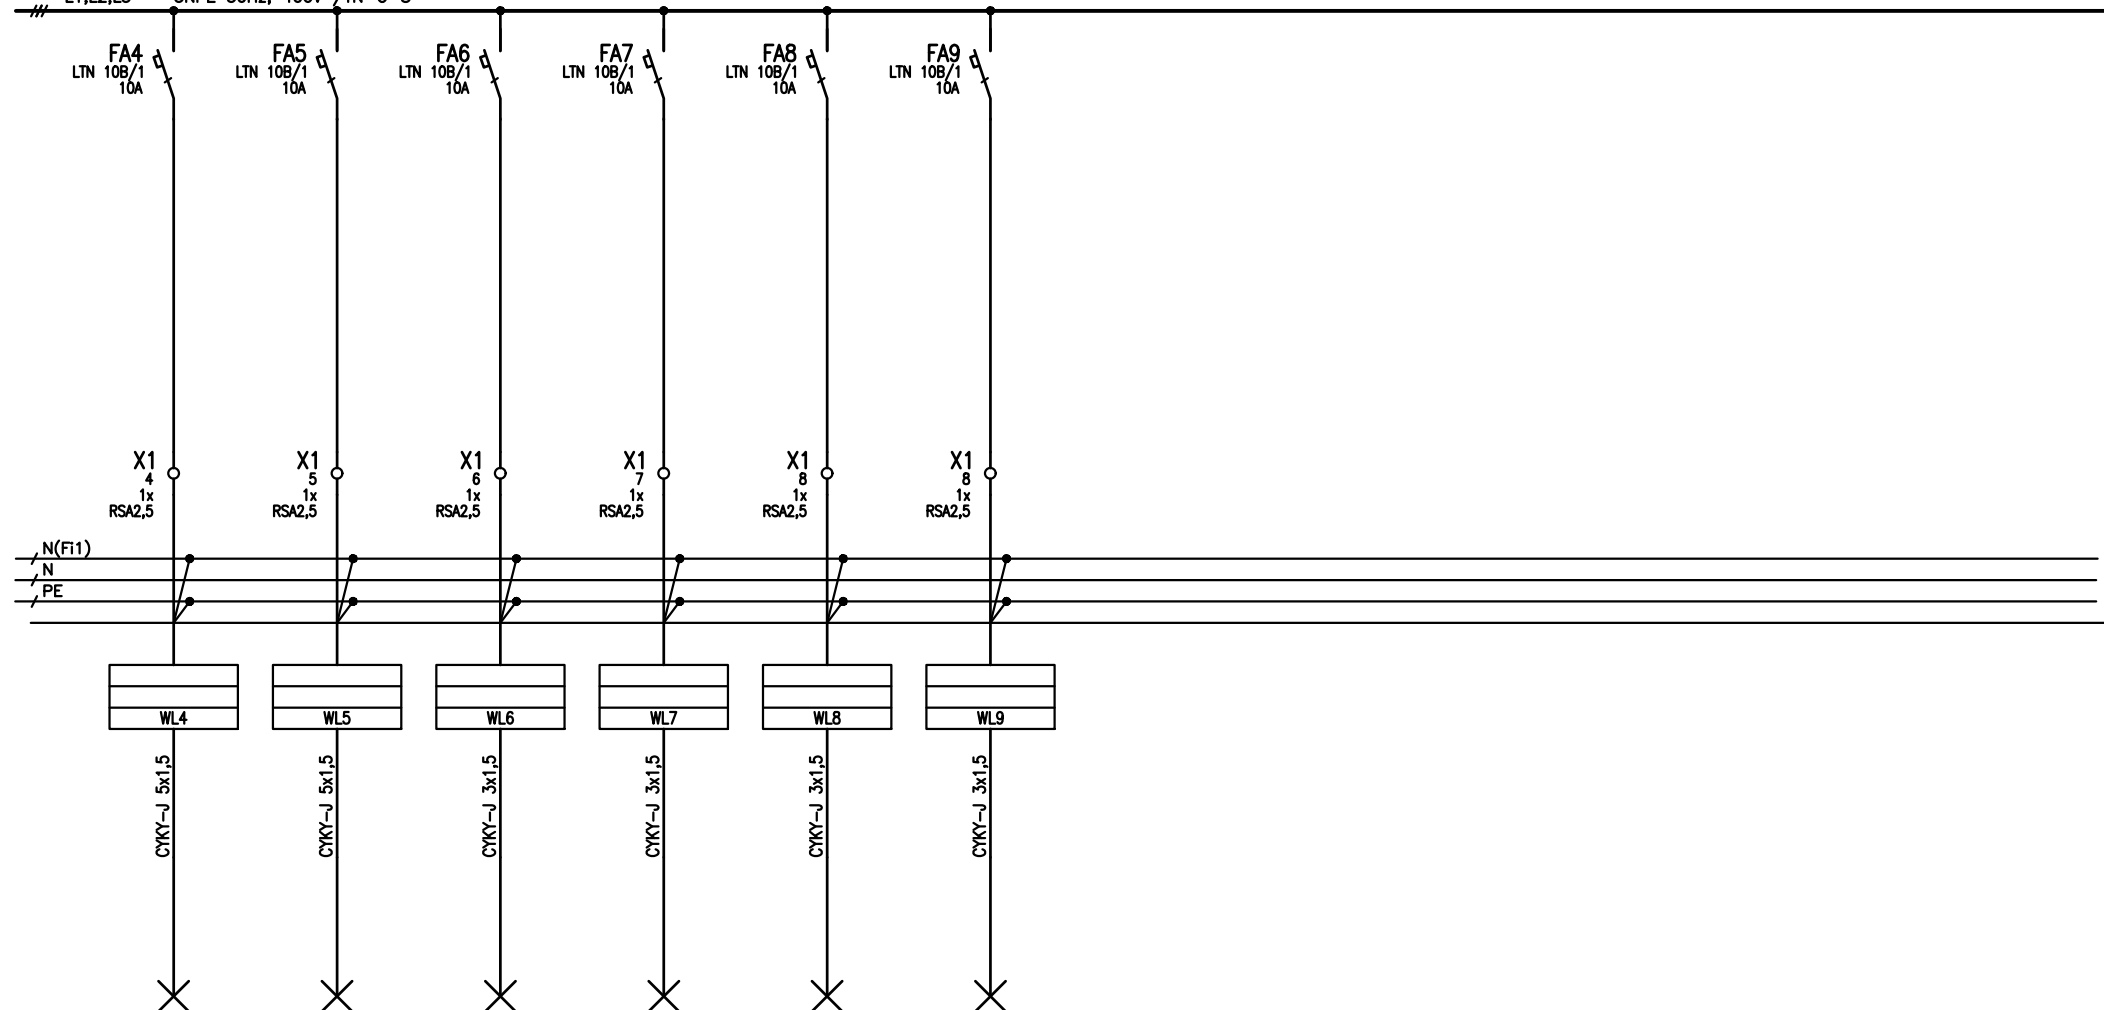

Císlo pole											
Technologický popis	PROUDOVÝ CHRÁNIČ	ZÁS-OBSLUŽNÉ	ZÁS-OBSLUŽNÉ	ZÁS-OBSLUŽNÉ	ZÁS-OBSLUŽNÉ	ZÁS-OBSLUŽNÉ	ZÁS-OBSLUŽNÉ	ZÁS-OBSLUŽNÉ	ZÁS-OBSLUŽNÉ	ZÁS-OBSLUŽNÉ	ZÁS-OBSLUŽNÉ
OSPO	INSTALACE SPOL. SPOTŘEBY	KANCELÁŘ 116a	KANCELÁŘ 116a	KNIHOVNA 107	KNIHOVNA VSTUP	RECEPCE STĚNA	RECEPCE PULT	ZA RECEPCI	PODLAHOVKY	SOCIÁLKY	SOCIÁLKY
Císlo pohonu		101	102	103	104	105	106	107	108	109	PISOÁR

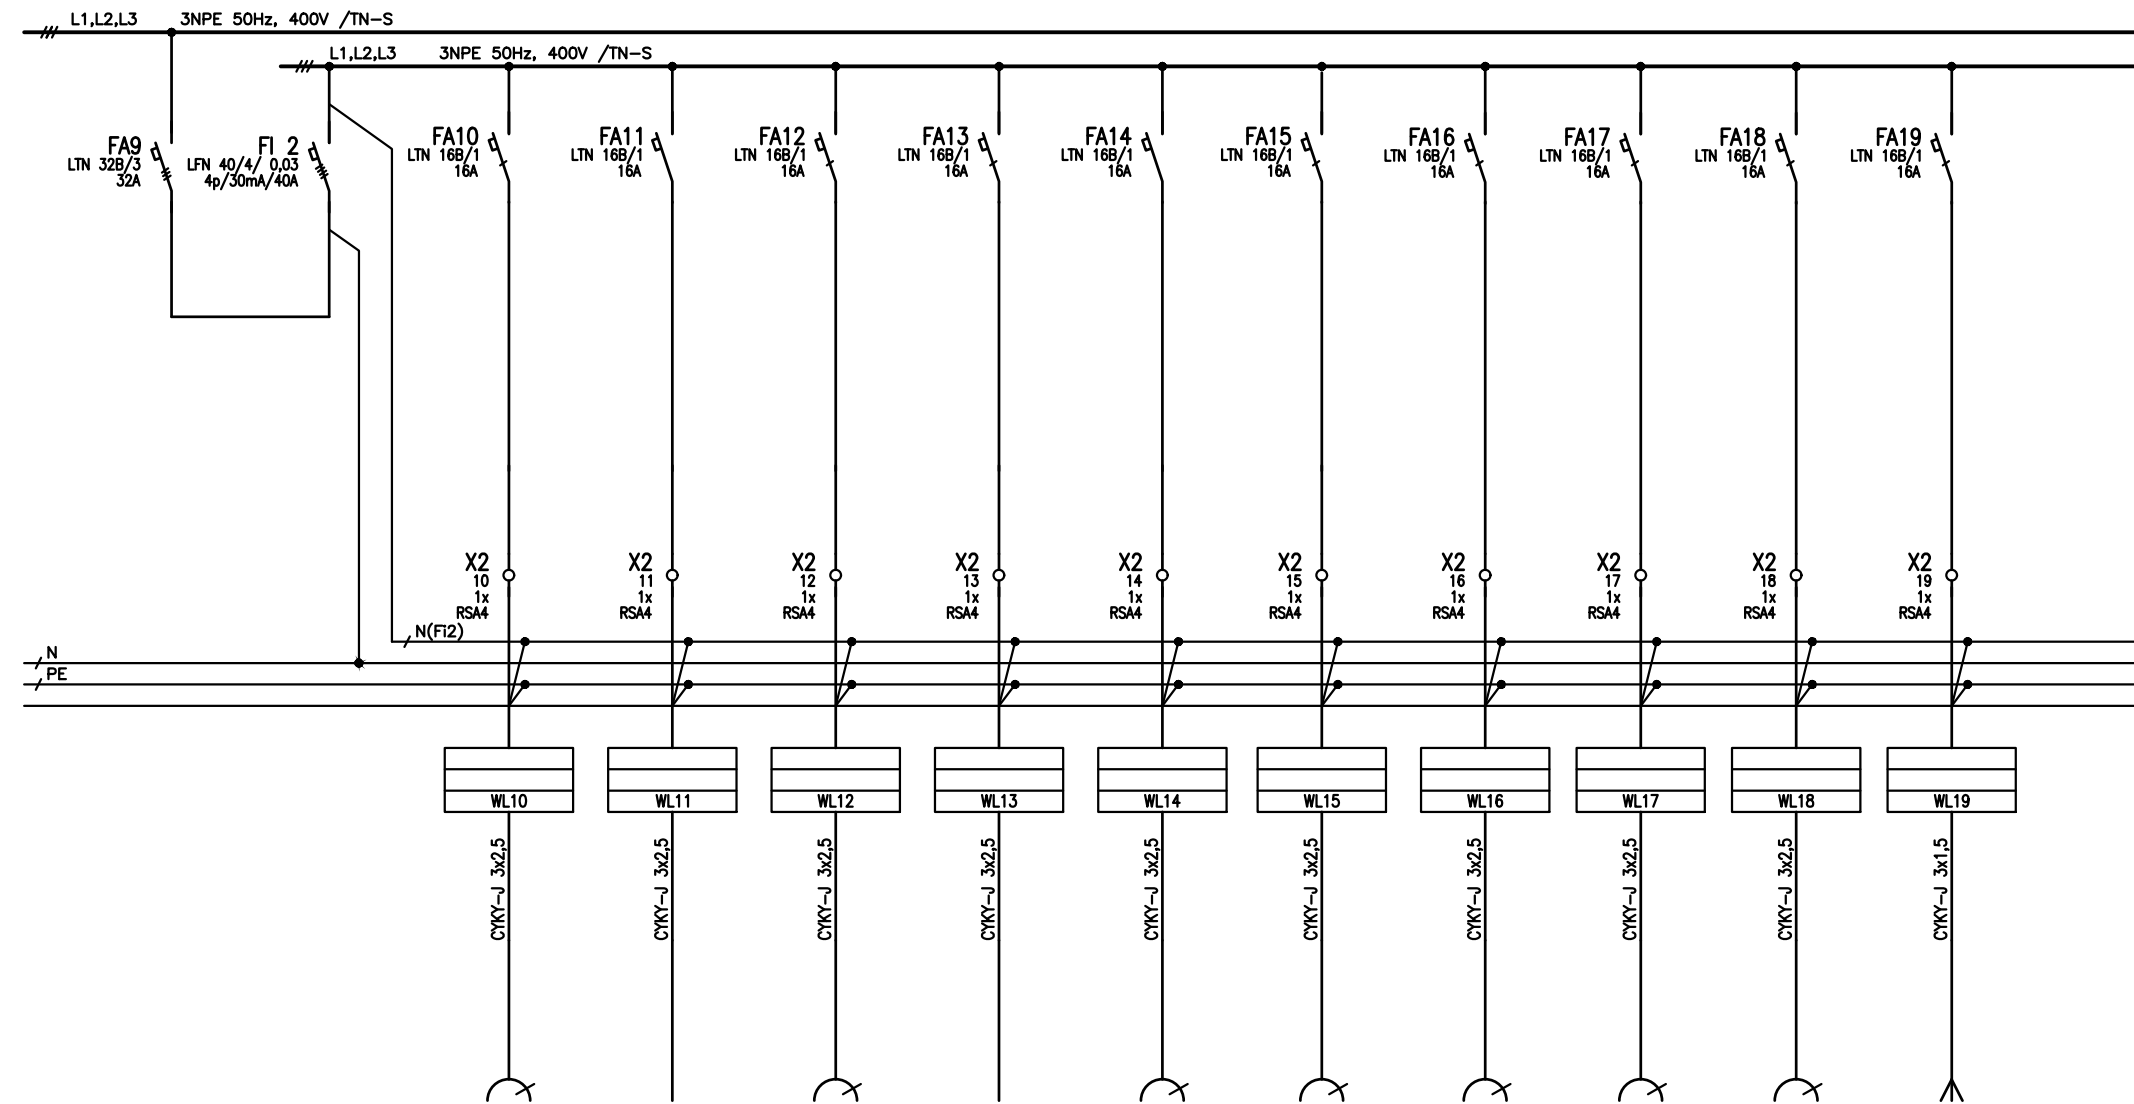

lo pole					
inologicky popis		NAPÁJENÍ DATOVÝ ROZVADĚČ	NAPÁJENÍ PZTS ÚSTŘEDNY	NAPÁJECÍ ZDROJ DOMÁCIHO TELEFONU	
OSPO		RACK	PZTS		
› pohonu		281	282	21	

