


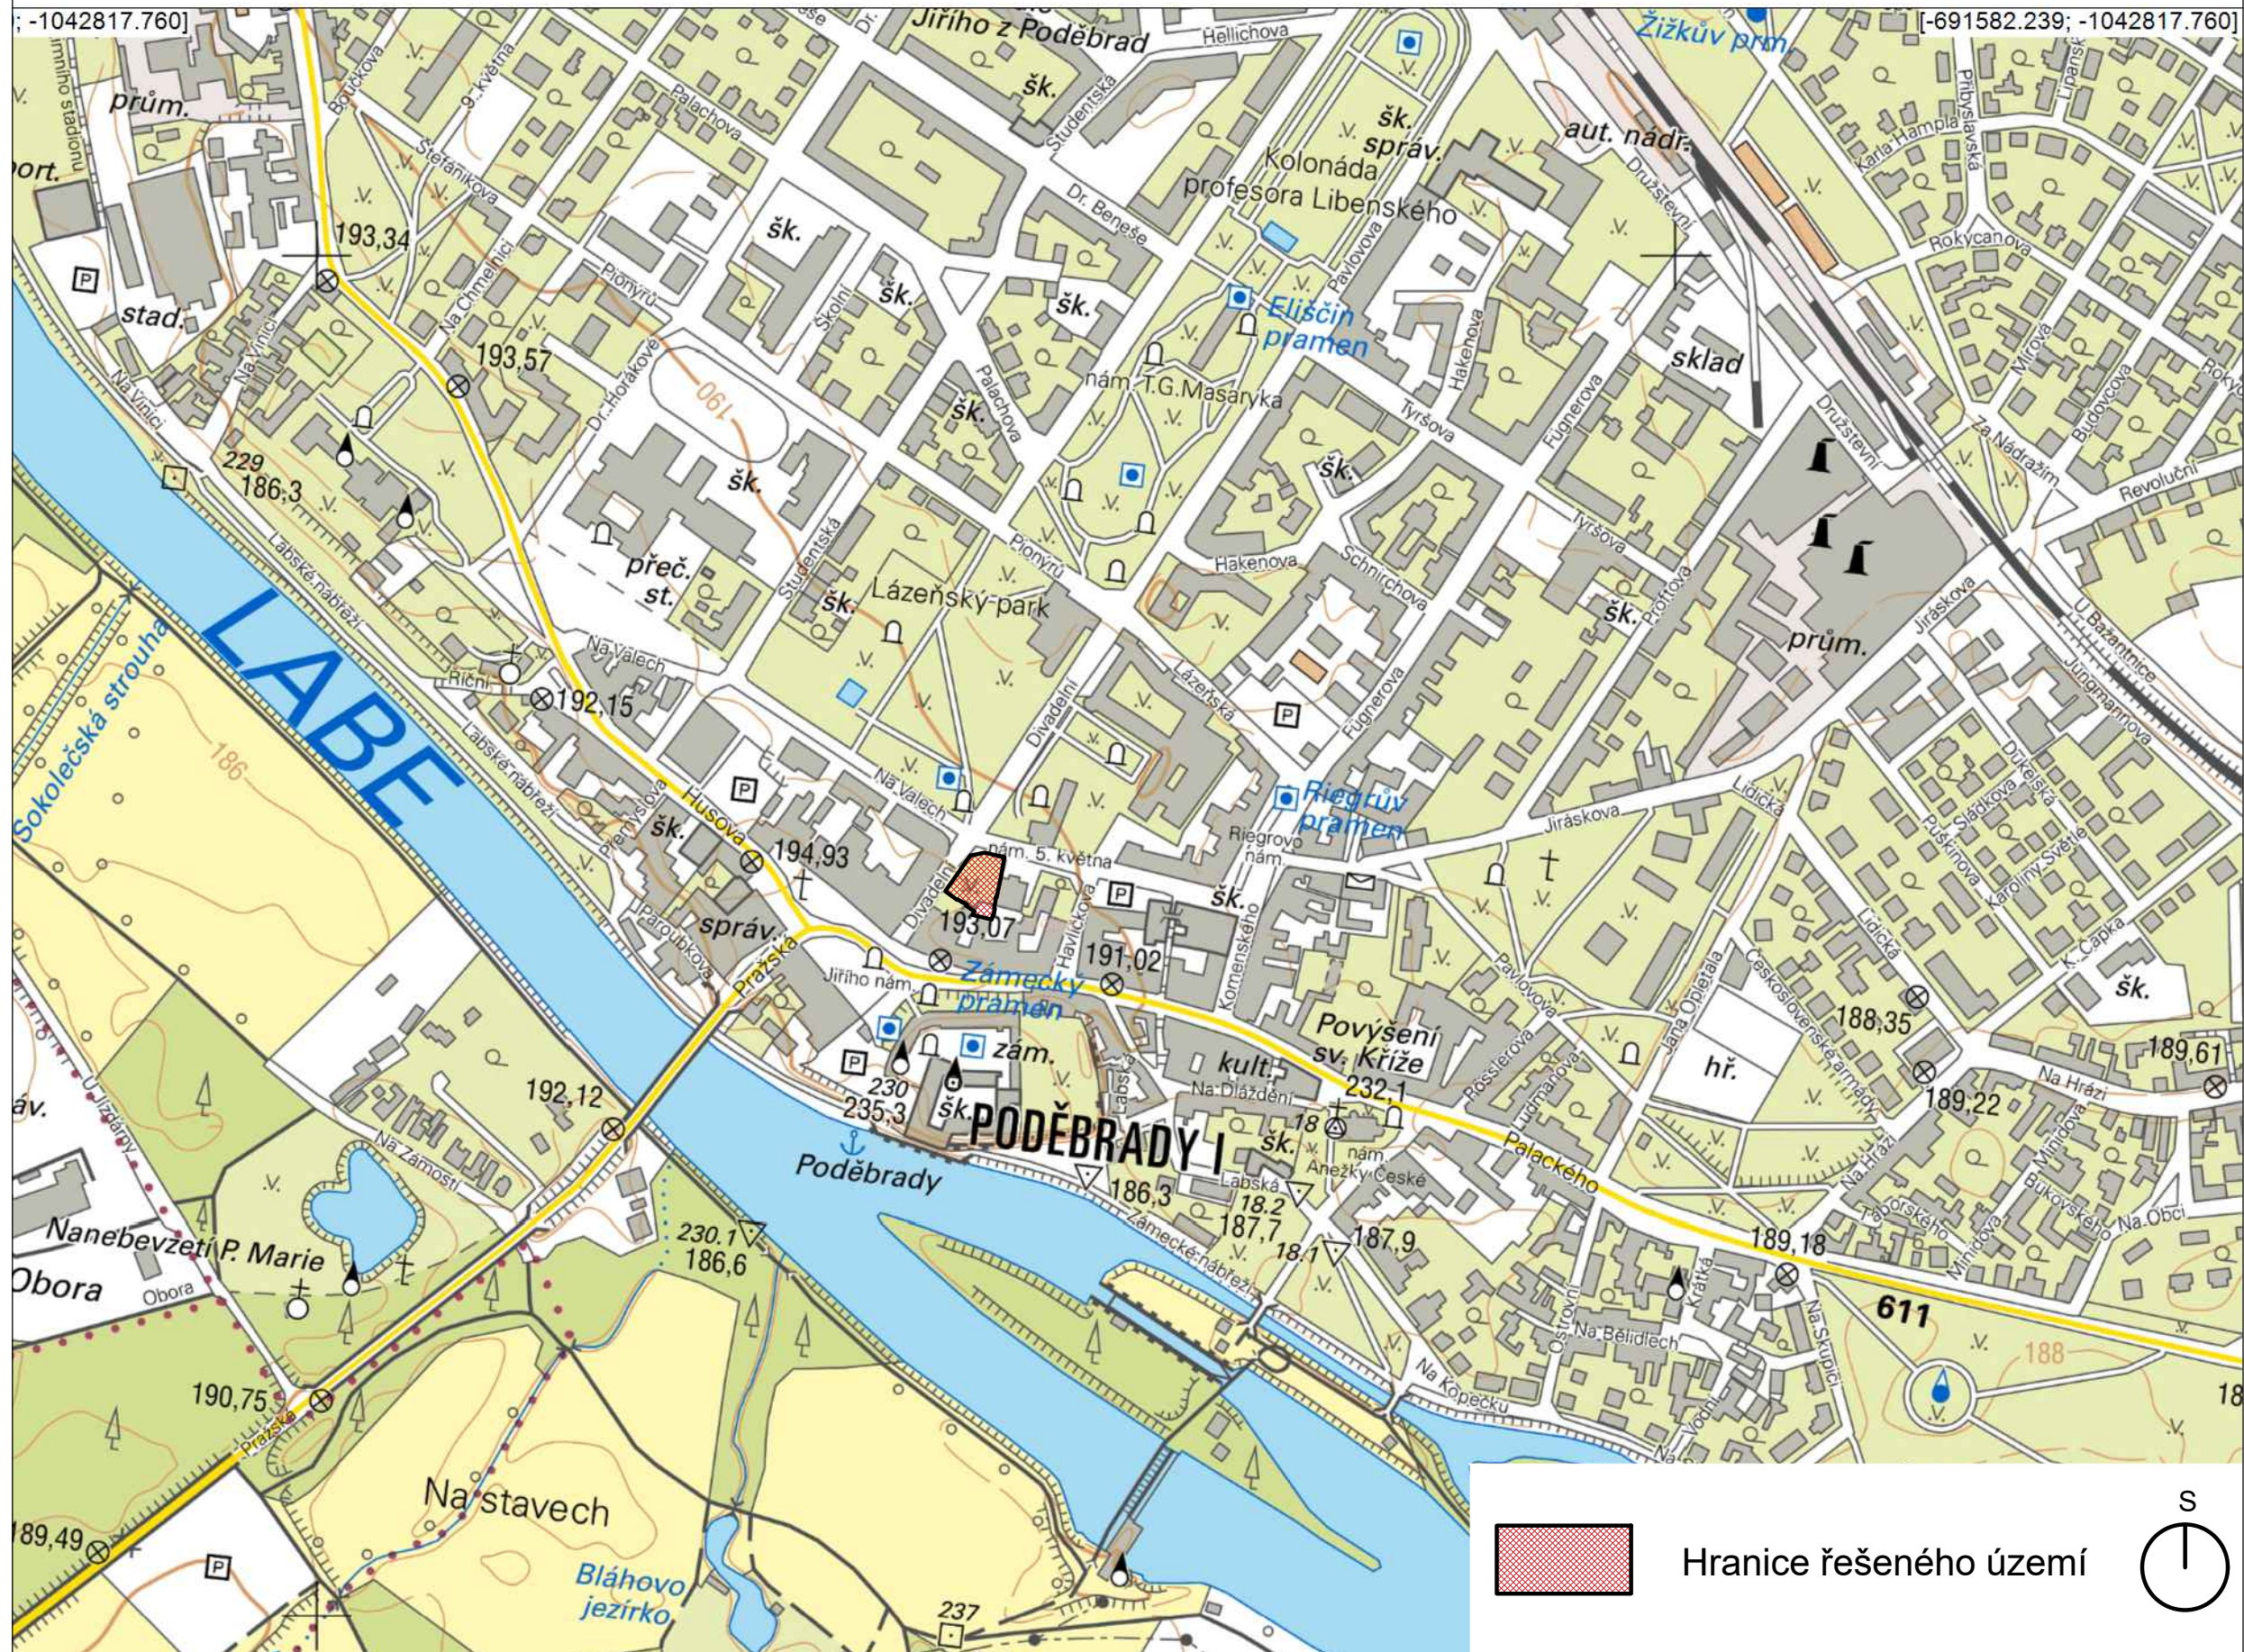

I ČO 40 90 83 48

Revitalizace
zázemí městské
knihovny a předprostoru
Lázeňského parku Poděbrady

Město Poděbrady
Jiřího náměstí 20/I
290 31 Poděbrady

Změna stavby před
dokončením č.1

C
SITUACE

VÝKRES ŠIRŠÍCH VZTAHŮ
ZSPD č.1 . revize 03/2020

ING. LUBOŠ RAJNIŠ

ING.ARCH. TOMISLAV BARIČEVIĆ

Podepsal Ing. Luboš Rajniš
SN: C=CZ;
OID 2.5.4.97=NTRCZ-
45770743; OU=Česká komora
autORIZOVANÝCH INŽENÝRŮ A
TECHNIKŮ ČINNÝCH VE VYSTAVBĚ;
OU=ELeKtronické aUTORIZační
razítka; OU=0007330; CN=Ing.
Luboš Rajniš; SN=Rajniš;
G=Luboš;
SERIALNUMBER=P538001;
T=IP00
Datum: 2026.02.20 08:22:02
+01'00'

měřítko :	datum :	index :	počet A4 :
1:5000	02/2026	A062024	2

C.1