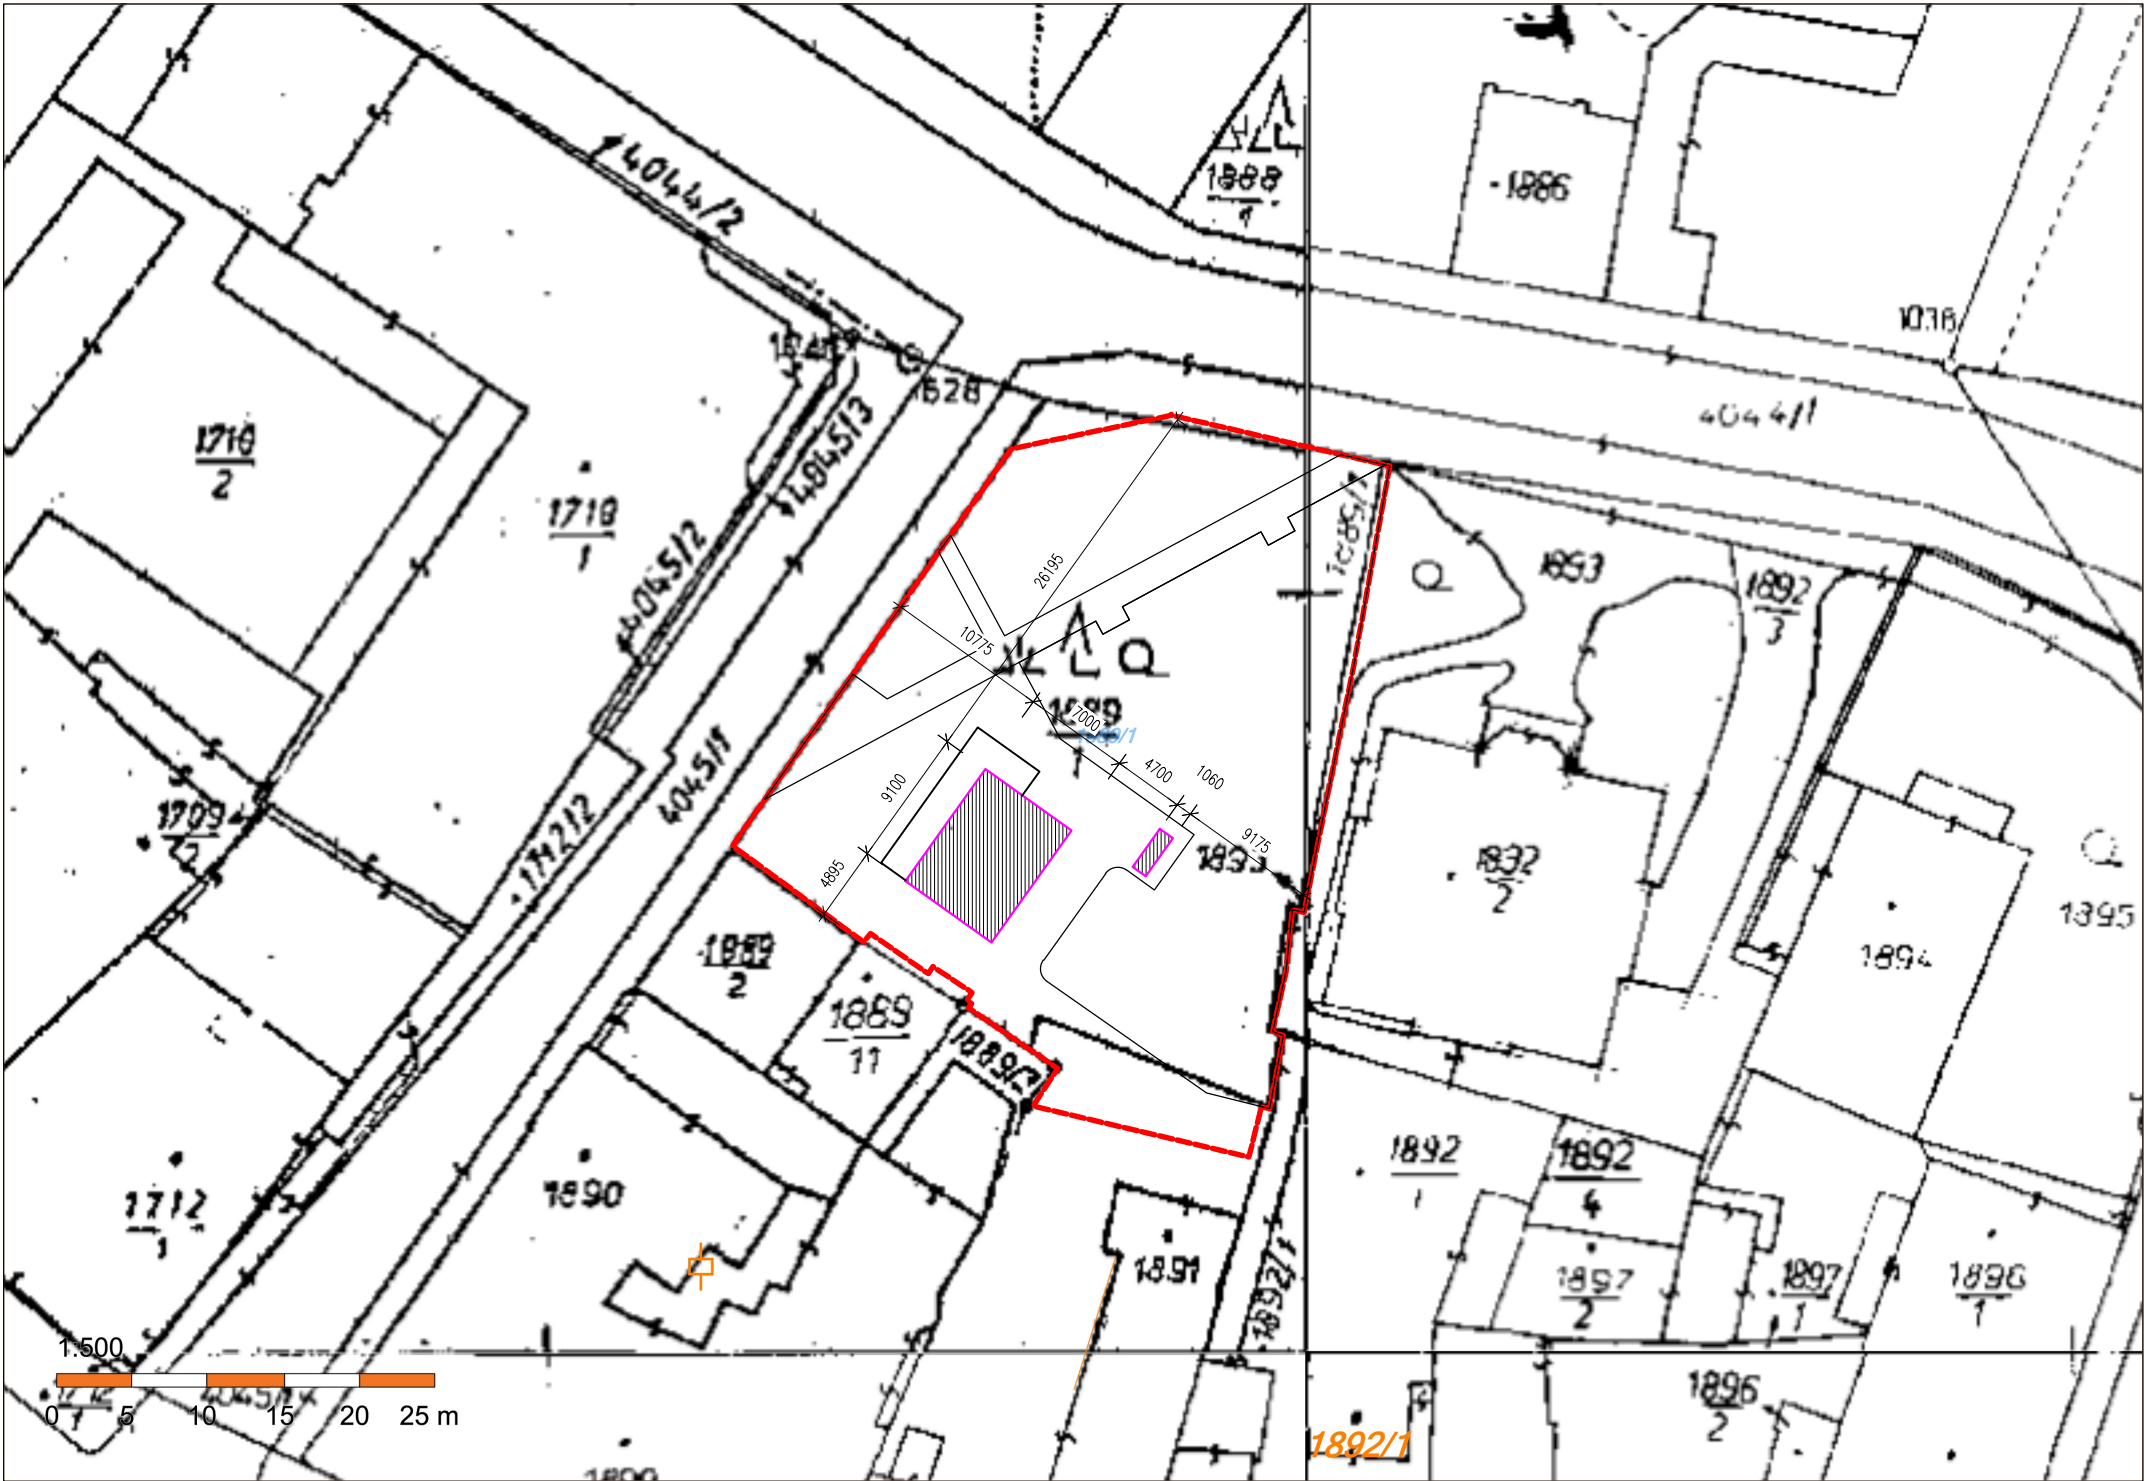


LEGENDA

- Hranice řešeného území
- STÁNEK / MOBILNÍ TOALETY

ING. LUBOŠ RAJNÍŠ
WUCHTERLOVA 566/7
160 00 PRAHA 6
tel : +420 602 322 711
e-mail : rajnis.lubos@ra-in.cz
IČO 40 90 83 48

akce :

Revitalizace
zázemí městské
knihovny a předprostoru
Lázeňského parku Poděbrady

investor / klient :

Město Poděbrady
Jiřího náměstí 20/I
290 31 Poděbrady

stupeň :

Změna stavby před
dokončením č. 1

profese :

C
SITUACE

název přílohy :

KATASTRÁLNÍ MAPA
ZSPD č. 1 . revize 03/2020

autor / architekt :

ING. LUBOŠ RAJNÍŠ

vypracoval :

ING.ARCH. TOMISLAV BARIČEVIČ

zodp. projektant :

Podepsal Ing. Luboš Rajniš
SN: C=CZ;
OID 2.5.4.97=NTRCZ-
45770743; O=Česká komora
autorizovaných inženýrů a
techniků činných ve výstavbě;
OU=Elektronické autorizační
razítko; OU=0007330; CN=Ing.
Luboš Rajniš; SN=Rajniš;
G=Luboš;
SERIALNUMBER=P538001;
T=IP00
Datum: 2026.02.20 08:22:13
+01'00'

měřítko :	datum :	index :	počet A4 :
1:500	02/2026	A062024	2

číslo výkresu :

C.2