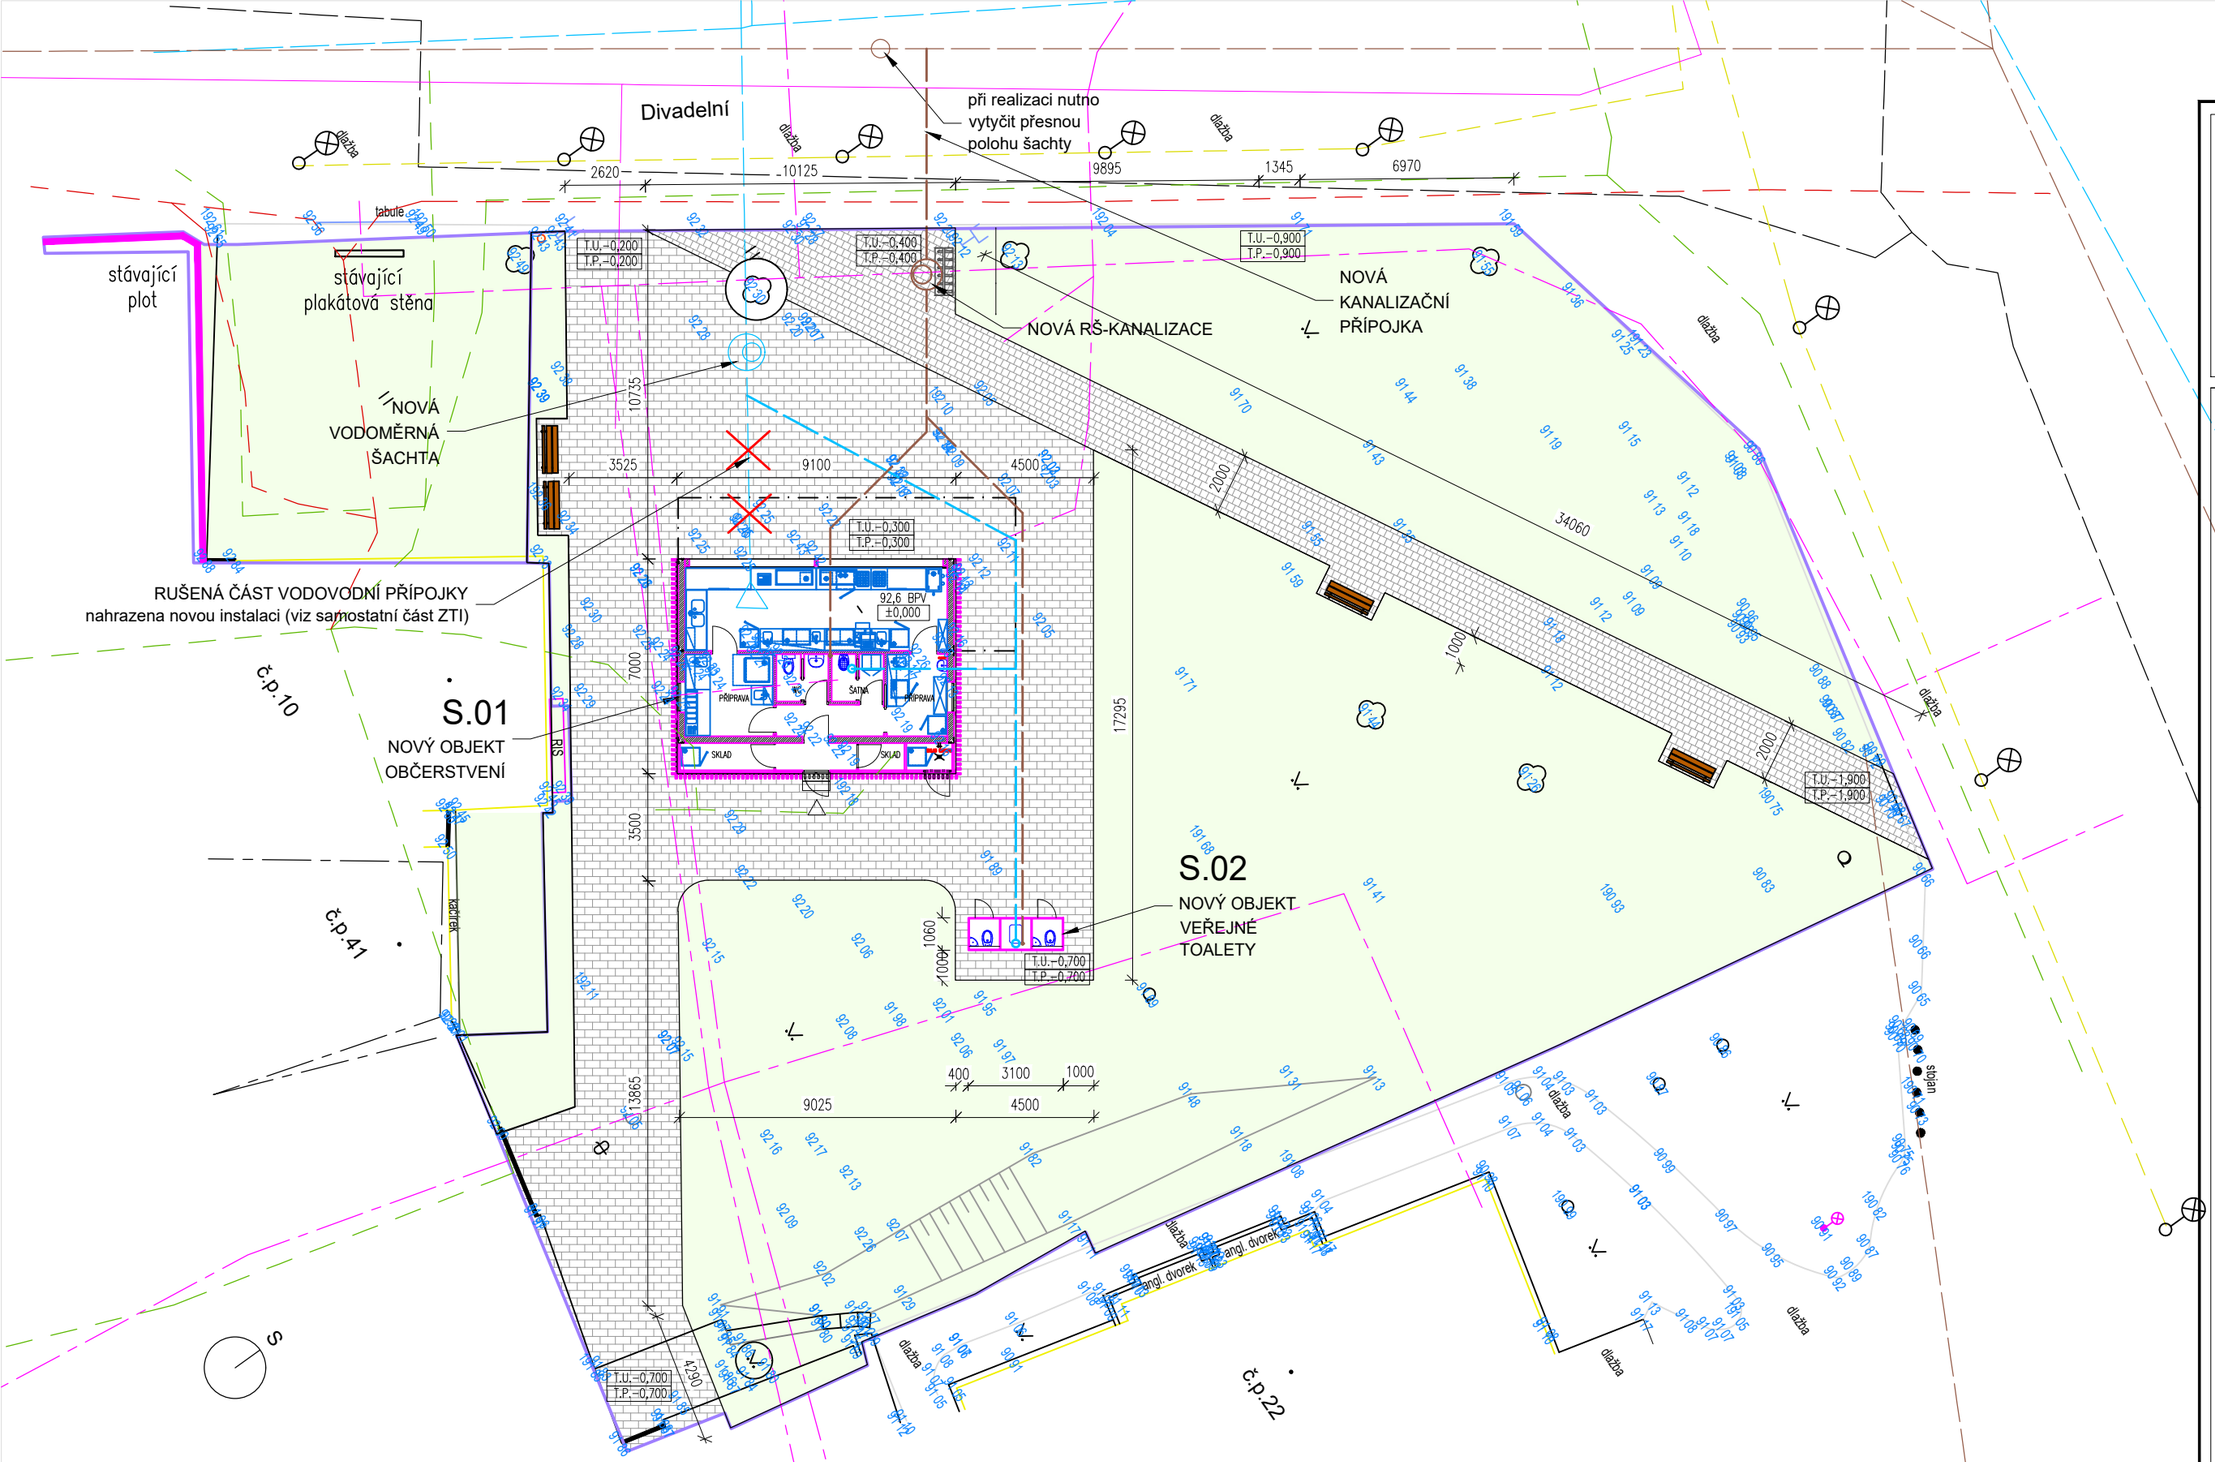

LEGENDA INŽENÝRSKÝCH SÍTÍ – STÁVAJÍCÍ

- CETIN – podzemní vedení metalického kabelu
- GasNet – podzemní vedení STL
- ČEZ – Podzemní vedení VN do 35 kV
- ČEZ – Podzemní vedení NN do 1 kV
- Vodovody a kanalizace – vodovodní řád
- Vodovody a kanalizace – kanalizační řád
- Technické služby města Poděbrad – Veřejné osvětlení

LEGENDA INŽENÝRSKÝCH SÍTÍ – NOVÉ

- Vodovody a kanalizace – kanalizační řád
- Vodovody a kanalizace – vodovodní řád

ING. LUBOŠ RAJNIŠ
WUCHTERLOVA 566/7
160 00 PRAHA 6
tel : +420 602 322 711
e-mail : rajnis.lubos@ra-in.cz
I ČO 40 90 83 48

akce :

Revitalizace
zázemí městské
knihovny a předprostoru
Lázeňského parku Poděbrady

investor / klient :

Město Poděbrady
Jiřího náměstí 20/I
290 31 Poděbrady

stupeň :

Změna stavby před
dokončením č.1

profese :

C
SITUACE

název přílohy :

KOORDINAČNÍ SITUACE
ZSPD č.1 . revize 03/2020

autor / architekt :

ING. LUBOŠ RAJNIŠ

vypracoval :

ING.ARCH. TOMISLAV BARIČEVIĆ

zodp. projektant :

Ing. LUBOŠ RAJNIŠ
Autorizovaný inženýr pro pozemní stavby
ČKAIT - 0007330

Podepsal Ing. Luboš Rajniš
SN: C=CZ; OID.2.5.4.97=NTRCZ-457707743; O=Česká komora autorizovaných inženýrů a techniků činných ve výstavbě; OU=Elektronické autorizační razítko; OU=0007330; CN=Ing. Luboš Rajniš; SN=Rajniš; G=Luboš; SERIALNUMBER=P538001; T=IP00
Datum: 2026.03.12 17:22:02 +01'00'

měřítko :	datum :	index :	počet A4 :
1:200	02/2026	A062024	2

číslo výkresu :

C.3