

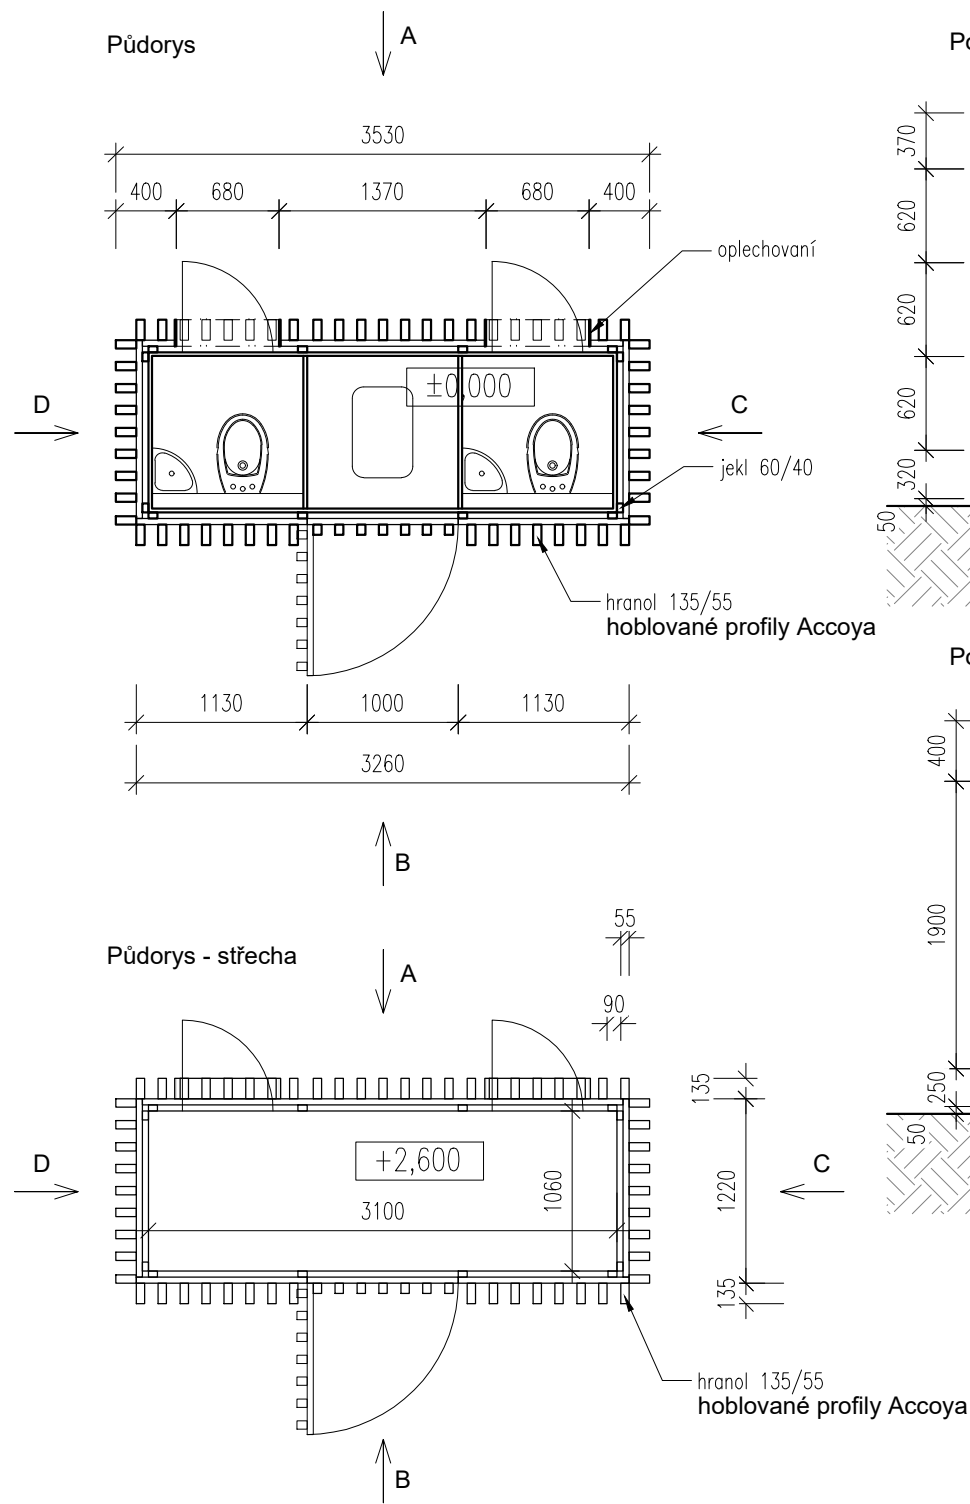


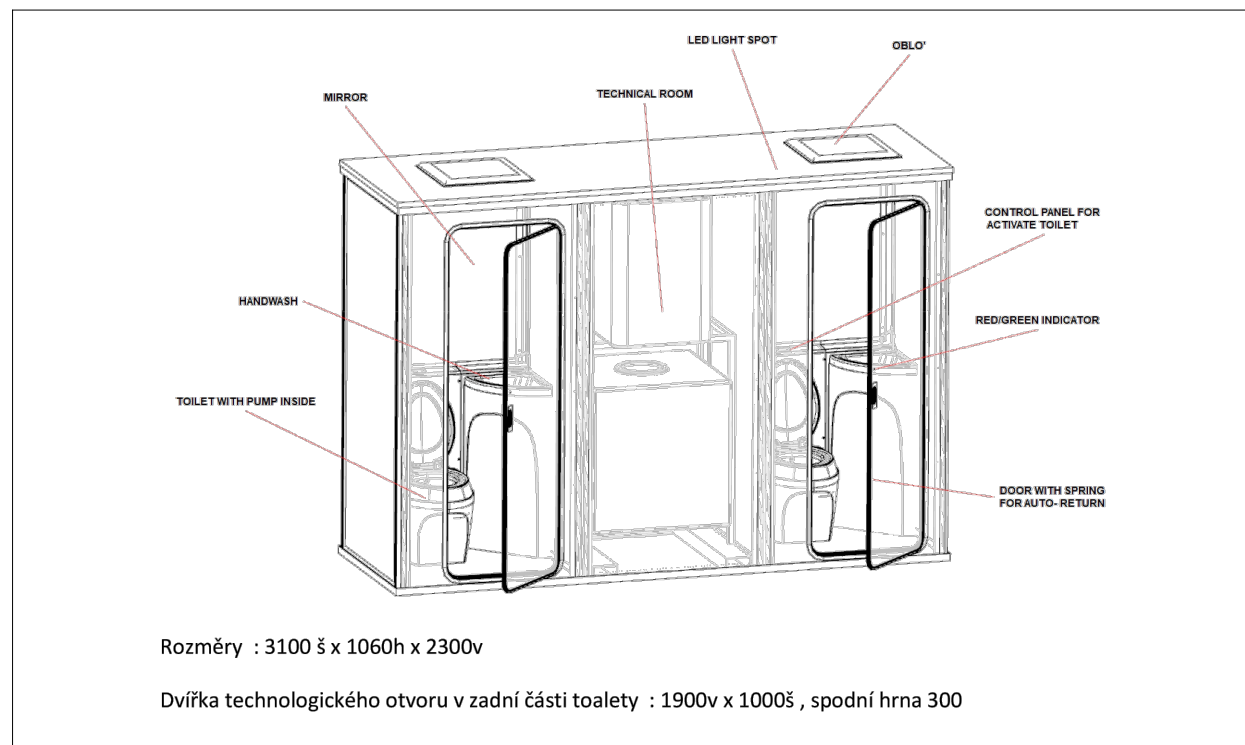

POZNÁMKA:

- VÝKRES NESLOUŽÍ JAKO VÝROBNÍ DOKUMENTACE. VÝROBNÍ DOKUMENTACI KDANÝM PRVKŮM (OTOVORVÉ VÝPLNĚ, ZÁMEČNICKÉ PRVKY atd. PŘEDLOŽÍ DODAVATEL GP A INVESTORU K ODSOUHLASENÍ.
- DODAVATEL JE POVINEN PŘED OBJEDNÁNÍM OTVOROVÝCH VÝPLNÍ (OKEN, DVEŘÍ) OVĚŘIT ROZMĚRY OTVORŮ.
- BAREVNOST FINÁLNÍCH POVRCHOVÝCH ÚPRAV BUDE ODSOUHLASENA INVESTOREM A GP NA ZÁKLADĚ PŘEDLOŽENÝCH VZORKŮ.
- DODAVATEL ZAJISTÍ ABY MEZI JEDNOTLIVÝMI MATERIÁLY NEDOCHÁZELO K CHEMICKÝM REAKCÍM, VEDOUČÍM K DEGRADACI MATERIÁLU NEBO JEHO POVRCHOVÉMU ZABARVENÍ.
- VEŠKERÉ ROZPORY VÝKRESOVÉ DOKUMENTACE OPROTI SKUTEČNÉMU STAVU JE ZHOTOVITEL POVINEN KONZULTOVAT S GP V DOSTATEČNÉM PŘEDSTIHU.

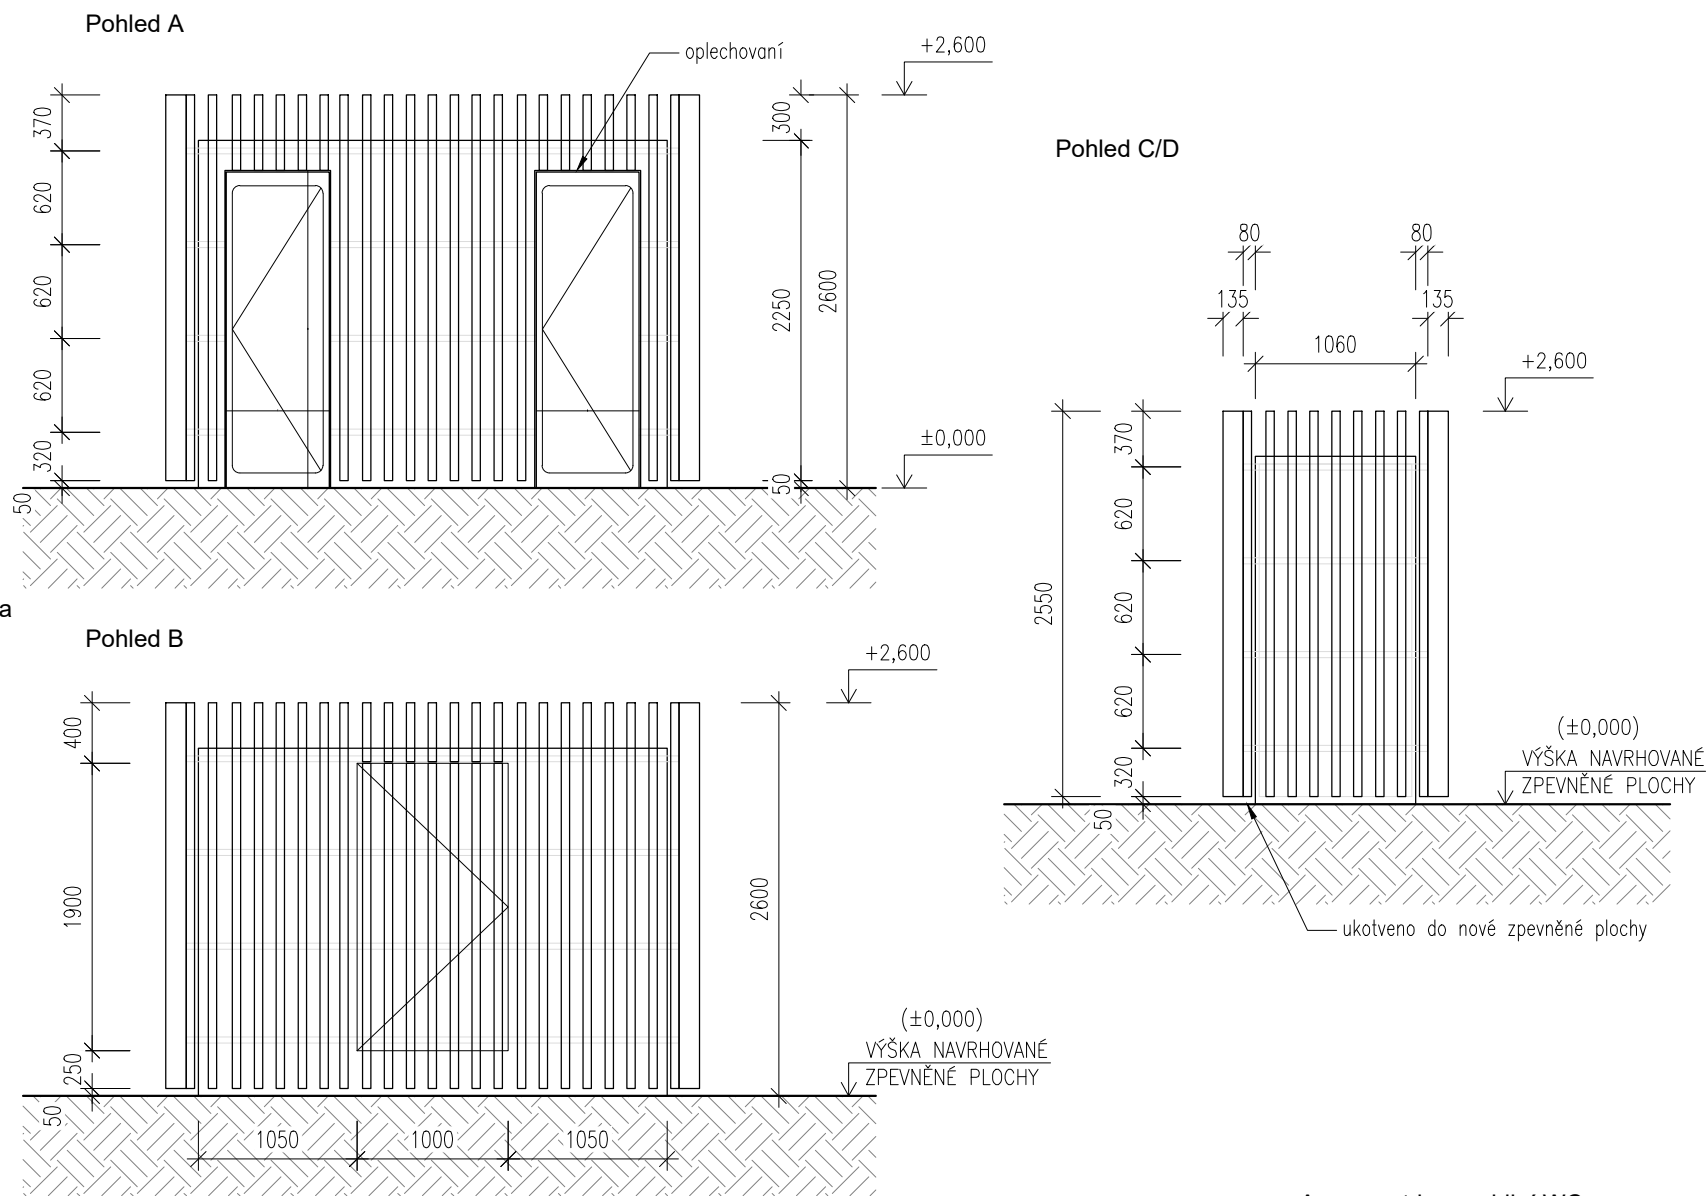

ING. LUBOŠ RAJNÍŠ

WUCHTERLOVA 566/7

160 00 PRAHA 6

tel : +420 602 322 711

e-mail : rajnis.lubos@ra-in.cz

I ČO 40 90 83 48

akce :

Revitalizace

zázemí městské

knihovny a předprostoru

Lázeňského parku Poděbrady

investor / klient :

Město Poděbrady

Jiřího náměstí 20/I

290 31 Poděbrady

stupeň :

Změna stavby před

dokončením č. 1

profese :

D.1.1.

ARCH-STAVEBNÍ ŘEŠENÍ

název přílohy :

S.02

NOVÝ OBJEKT

VEŘEJNÉ TOALETY

ZSPD č.1 . revize 03/2020

autor / architekt :

ING. LUBOŠ RAJNÍŠ

vypracoval :

ING.ARCH. TOMISLAV BARIČEVIČ

zodp. projektant :



Podpsal Ing. Luboš Rajniš
SN: C=CZ,
OID.2.5.4.97=NTRCZ-
45770743; O=Česká komora
autorizovaných inženýrů a
techniků činných ve výstavbě;
OU=Elektronické autorizační
razítko; OU=0007330; CN=Ing.
Luboš Rajniš; SN=Rajniš,
G=Luboš;
SERIALNUMBER=P538001;
T=IP00
Datum: 2026.02.20 08:20:20
+01'00'

měřítko :	datum :	index :	počet A4 :
1:50	02/2026	A062024	2

číslo výkresu :

D.1.1.2.1.12