Pohled severozápadní

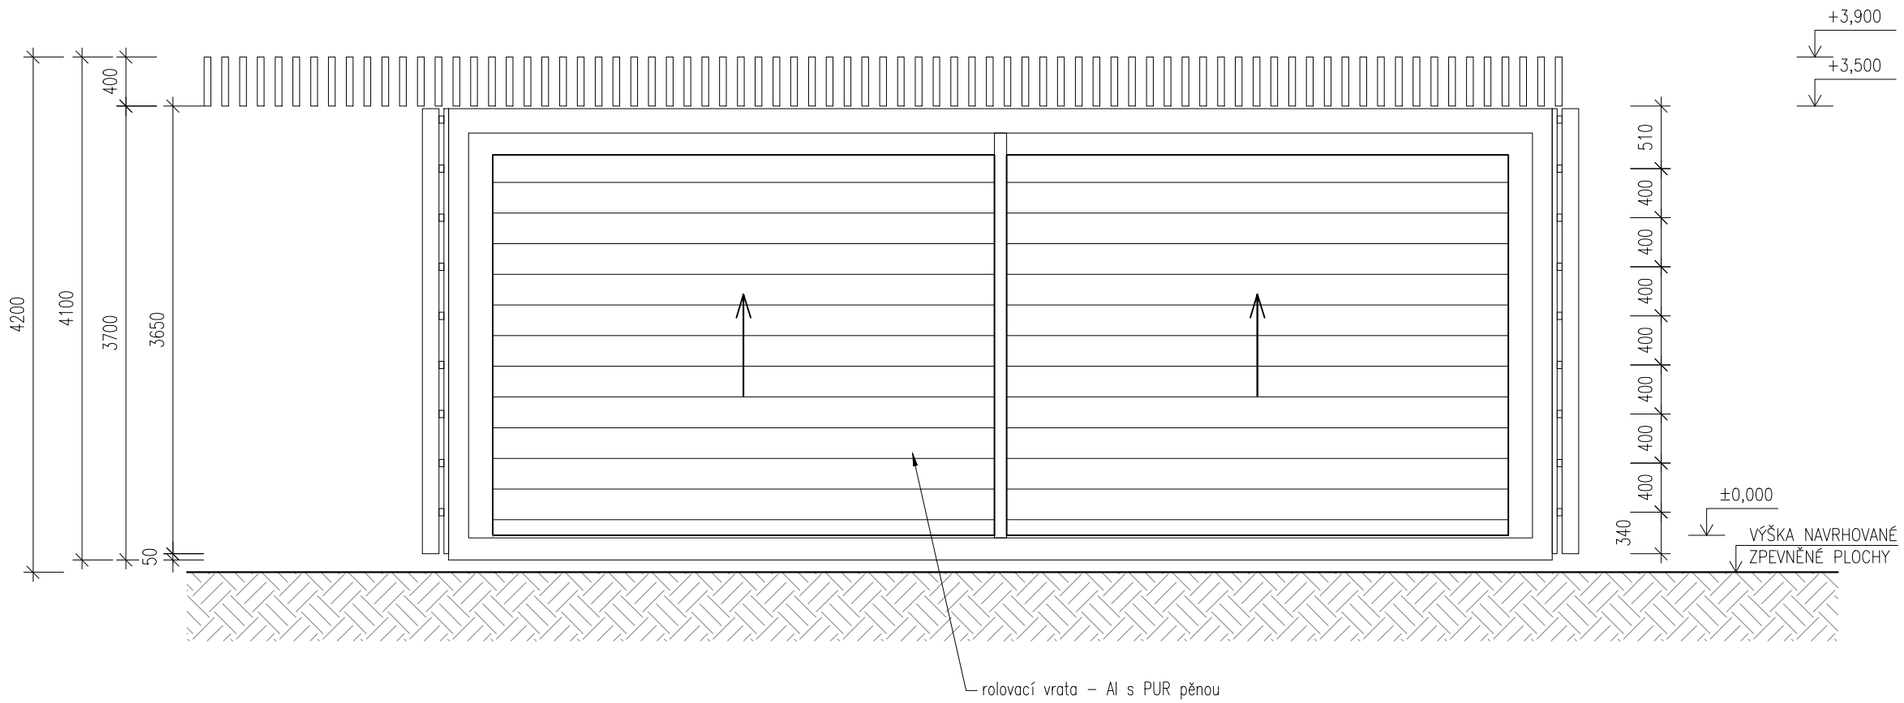

Pohled severovýchodní

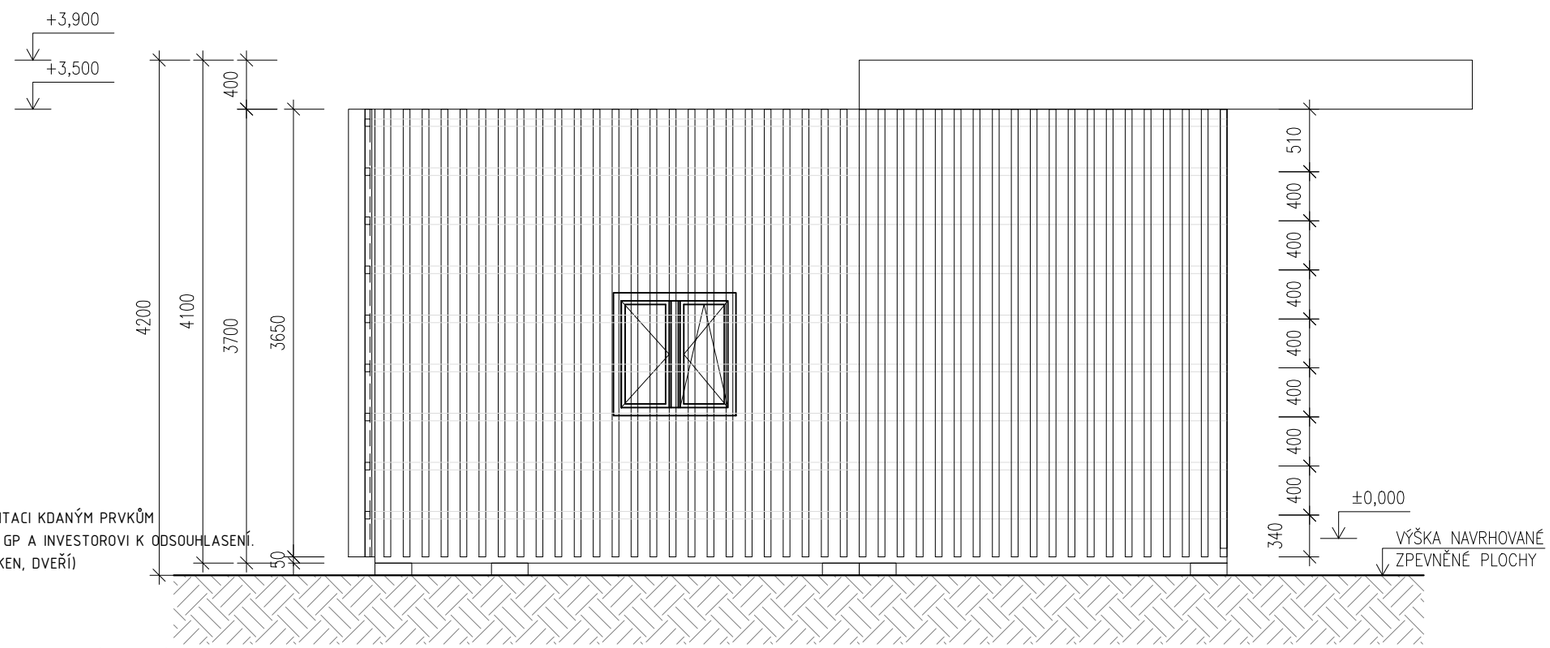

POZNÁMKA:

- VÝKRES NESLOUŽÍ JAKO VÝROBNÍ DOKUMENTACE. VÝROBNÍ DOKUMENTACI KDANÝM PRVKŮM (OTOVORVÉ VÝPLNĚ, ZÁMEČNICKÉ PRVKY atd. PŘEDLOŽÍ DODAVATEL GP A INVESTOROVI K ODSOUHLASENÍ.
- DODAVATEL JE POVINEN PŘED OBJEDNÁNÍM OTVOROVÝCH VÝPLNÍ (OKEN, DVEŘÍ) OVĚŘIT ROZMĚRY OTVORŮ.
- BAREVNOST FINÁLNÍCH POVRCHOVÝCH ÚPRAV BUDE ODSOUHLASENA INVESTOREM A GP NA ZÁKLADĚ PŘEDLOŽENÝCH VZORKŮ.
- DODAVATEL ZAJISTÍ ABY MEZI JEDNOTLIVÝMI MATERIÁLY NEDOCHÁZELO K CHEMICKÝM REAKCÍM, VEDOUCÍM K DEGRADACI MATERIÁLU NEBO JEHO POVRCHOVÉMU ZABARVENÍ.
- VEŠKERÉ ROZPORY VÝKRESOVÉ DOKUMENTACE OPROTI SKUTEČNÉMU STAVU JE ZHOTOVITEL POVINEN KONZULTOVAT S GP V DOSTATEČNÉM PŘEDSTIHU.

Fasáda - dřevění obklad dřevo Accoya na pomocné ocelové konstrukci

ING. LUBOŠ RAJNIŠ
WUCHTERLOVA 566/7
160 00 PRAHA 6
tel : +420 602 322 711
e-mail : rajnis.lubos@ra-in.cz
I ČO 40 90 83 48

akce :

Revitalizace
zázemí městské
knihovny a předprostoru
Lázeňského parku Poděbrady

investor / klient :

Město Poděbrady
Jiřího náměstí 20/I
290 31 Poděbrady

stupeň :

Změna stavby před
dokončením č.1

profese :

D.1.1.
ARCH-STAVEBNÍ ŘEŠENÍ

název přílohy :

S01
NOVÝ OBJEKT OBČERSTVENÍ
Pohled severozápadní
Pohled severovýchodní
ZSPD č.1 . revize 03/2020

autor / architekt :

ING. LUBOŠ RAJNIŠ

vypracoval :

ING.ARCH. TOMISLAV BARIČEVIĆ

zodp. projektant :

Podepsal Ing. Luboš Rajniš
SN: C=CZ;
OID.2.5.4.97=NTRCZ-45770743; O=Česká komora autorizovaných inženýrů a techniků činných ve výstavbě; OU=Elektronické autorizační razítko; OU=0007330; CN=Ing. Luboš Rajniš; SN=Rajniš; G=Luboš;
SERIALNUMBER=P538001;
T=IP00
Datum: 2026.02.20 08:20:34 +01'00'

měřítko :	datum :	index :	počet A4 :
1:50	02/2026	A062024	2

číslo výkresu :

D.1.1.2.3.11