


DISPOZICE OBČERSTVENÍ, M 1:50

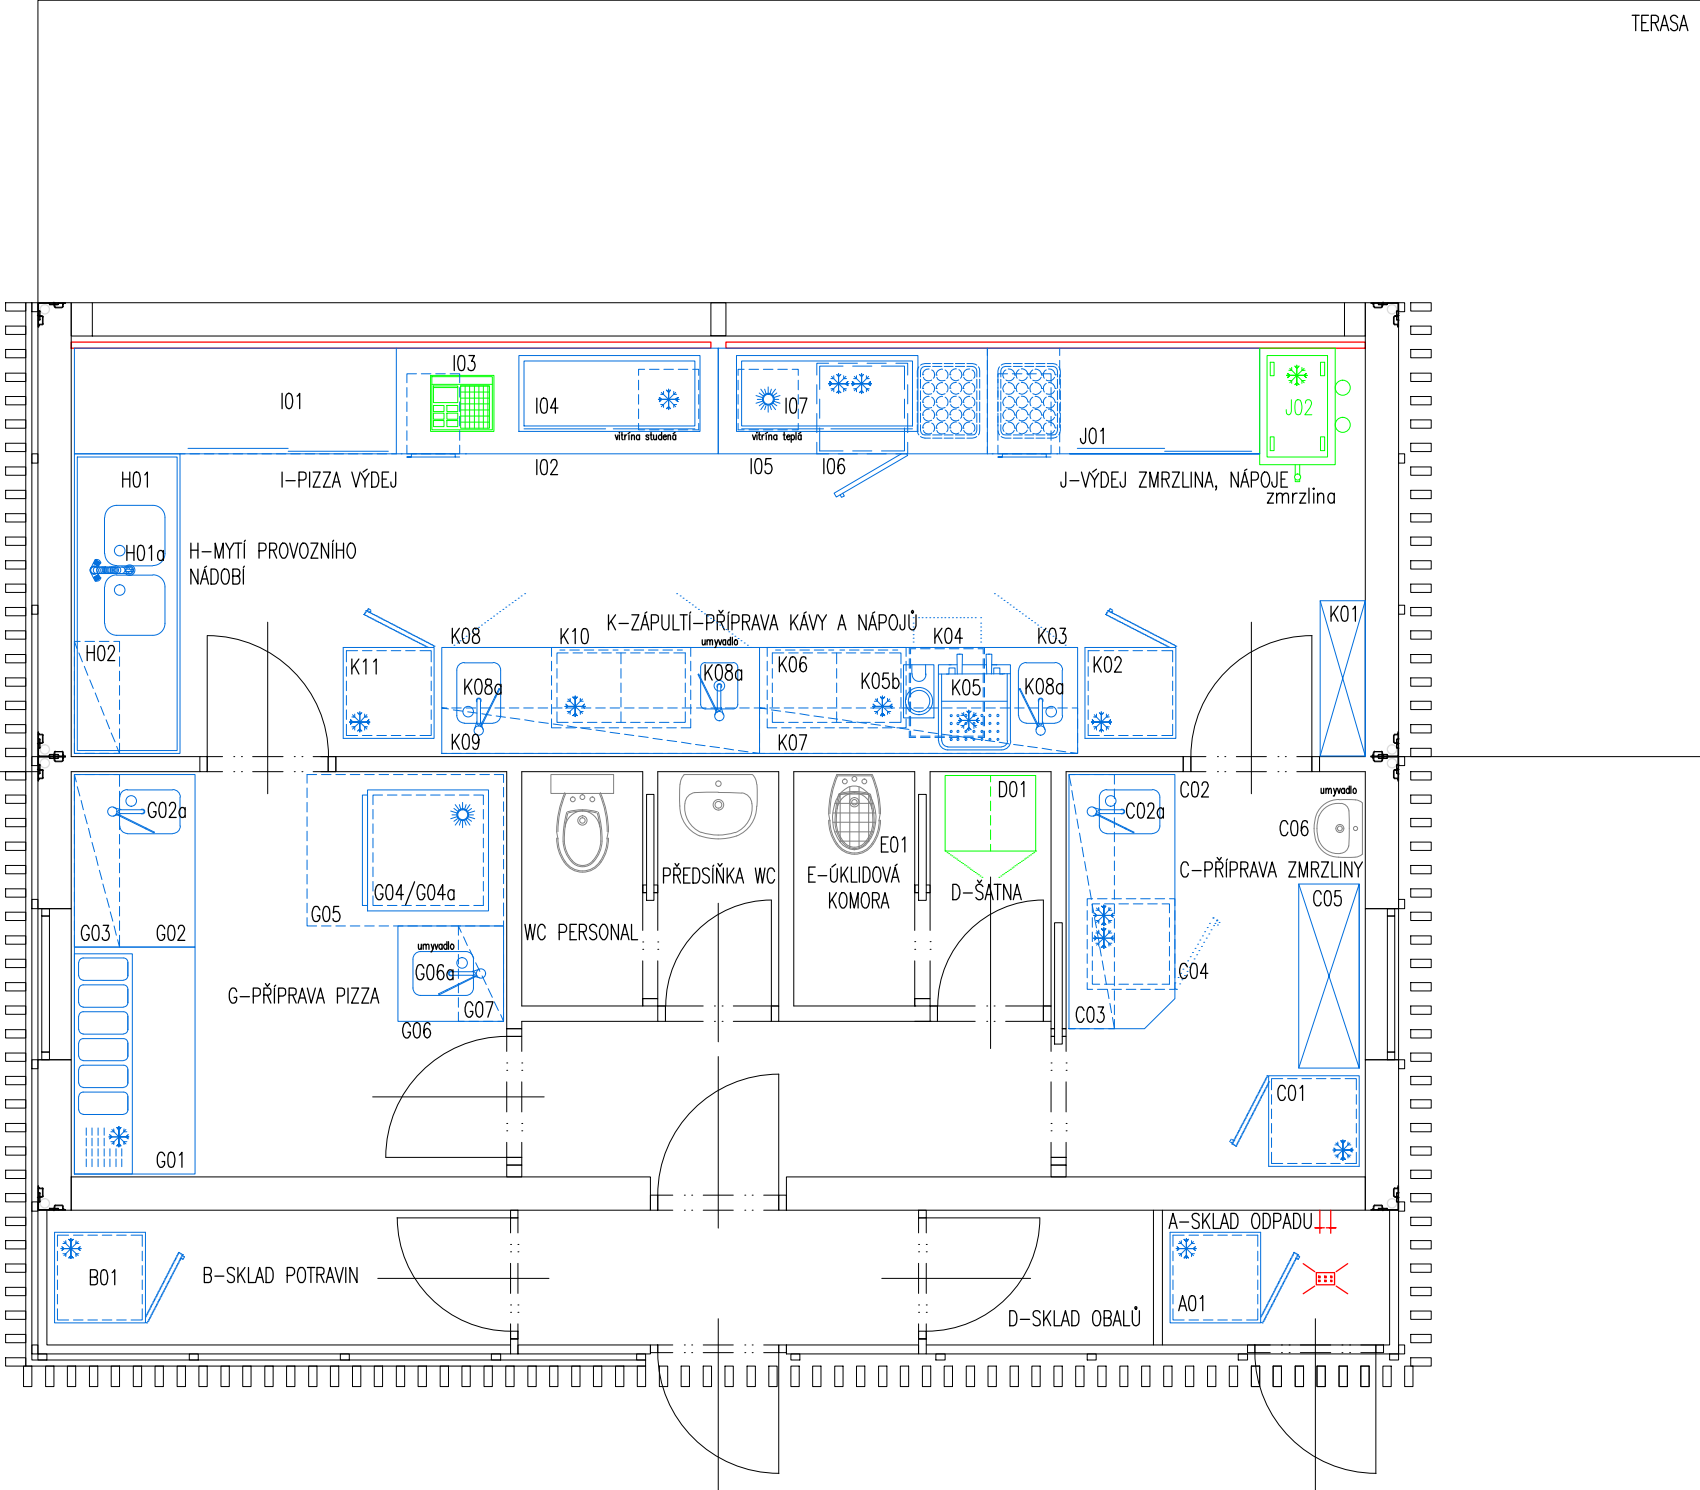

- GASTRO ZAŘÍZENÍ NOVÉ – DODÁVKA GAST-PRO s.r.o. TRUTNOV
- GASTRO ZAŘÍZENÍ – DODÁVKA INVESTORA
- DODÁVKA STAVBY



Podepsal Ing. Luboš Rajniš
SN: C=CZ;
OID 2.5.4.97=NTRCZ-
45770743; O=Česká komora
autorizovaných inženýrů a
techniků činných ve výstavbě;
OU=Elektronické autorizační
razítko; OU=0007330; CN=Ing.
Luboš Rajniš; SN=Rajniš;
G=Luboš;
SERIALNUMBER=P538001;
T=IP00
Datum: 2026.02.20 09:27:30
+01'00'

VYPRACOVAL	Štěpán MIHALEČKO		GAST-PRO TRUTNOV technika pro gastronomii GAST – PRO s.r.o. Horská 60 541 01 Trutnov tel.: 499 846 345 info@gastpro.cz www.gastpro.cz	
KONTOLOVAL	Radek VÝPRACTICKÝ			
OBJEDNATEL: Město Poděbrady, Jiřího náměstí 20/I, 290 31 Poděbrady			MĚŘÍTKO : 1:50	
AKCE : Revitalizace zázemí městské knihovny a předprostoru Lázeňského parku Poděbrady			FORMÁT : A3	
GASTROTECHNOLOGIE			DATUM : 08 2020	
DSP+DPS	Č. PARÉ:		ČÍSLO PŘÍLOHY G.02	EV. Č. AKCE
NÁZEV PŘÍLOHY: DISPOZICE OBČERSTVENÍ				