


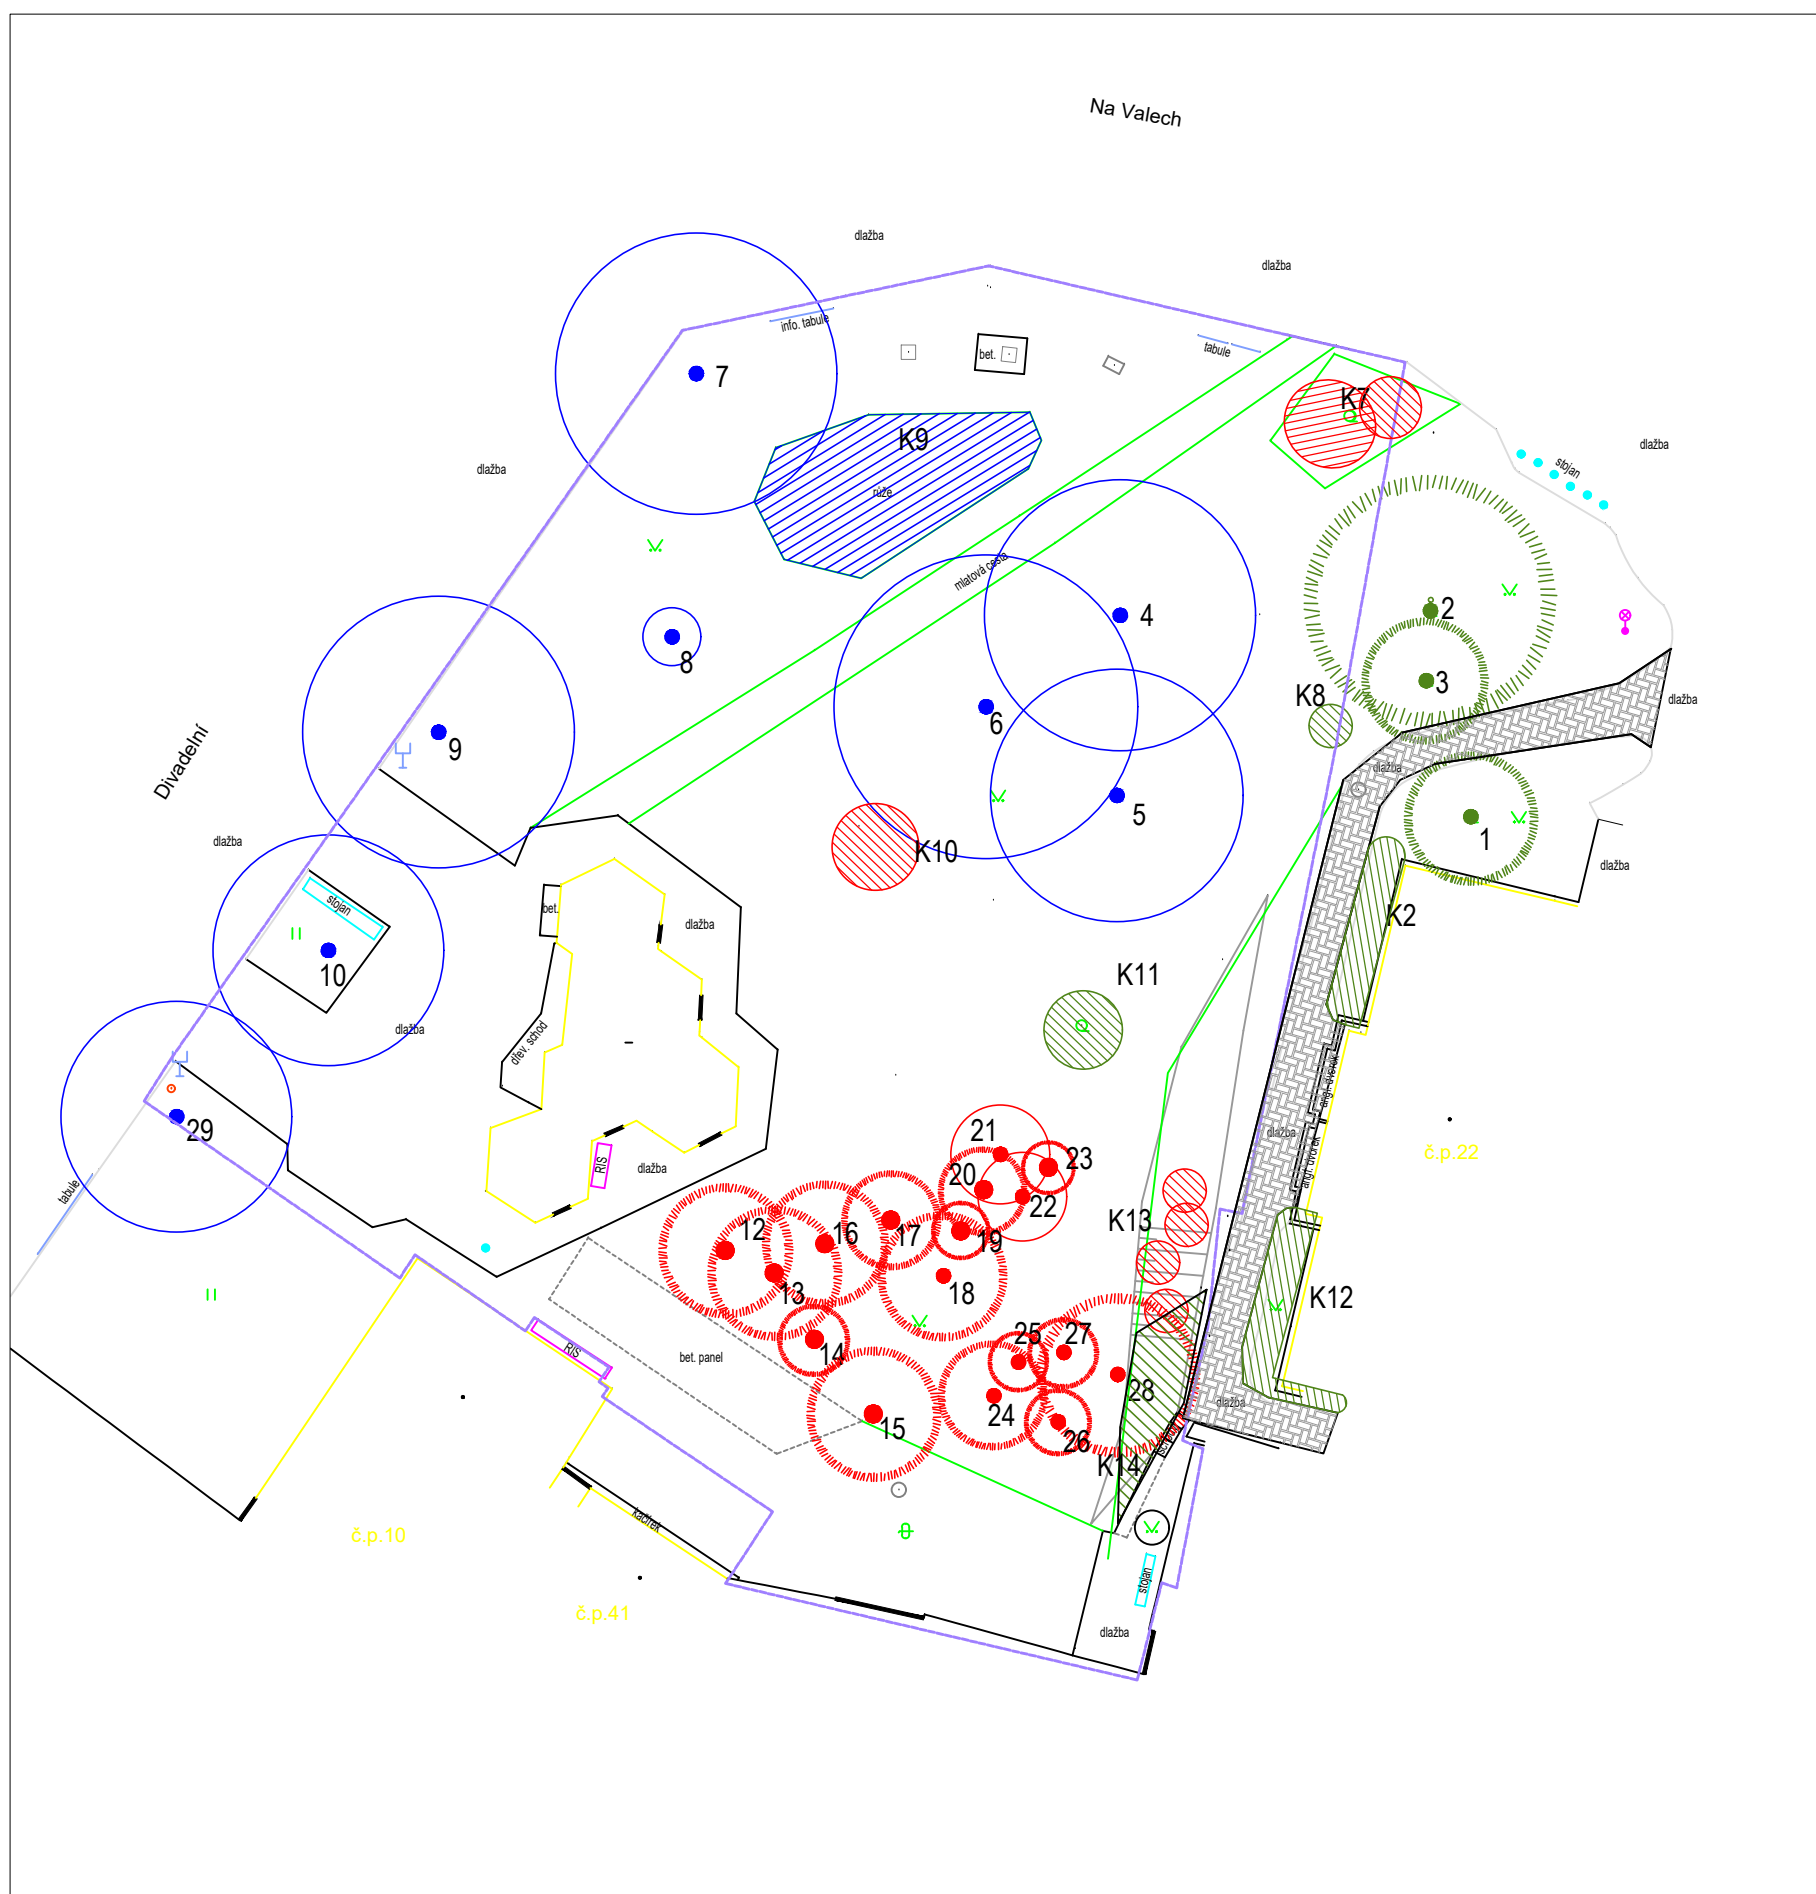

LEGENDA STÁVAJÍCÍCH PRVKŮ

	Dřeviny solitérní inventarizované celkem	
	Dřeviny solitérní ponechané bez ošetření	4 ks
	Dřeviny solitérní navržené k ošetření	7 ks
	Dřeviny solitérní navržené ke kácení	17 ks
	Keře a keřové skupiny bez ošetření	34 m2
	Keře a keřové skupiny přesazované	37 m2
	Keře a keřové skupiny určené k likvidaci	16 m2



Hlavní projektant	Vedoucí projektu	Vypracoval	Kontroloval
Ing. Ivan Marek	Ing. Barbora Nosková	Bc. Nina Jakušová, DiS.	Ing. Ivan Marek
objekt: Revitalizace zázemí městské knihovny a předprostoru Lázeňského parku Poděbrady			
investor: Město Poděbrady, Jiřího náměstí 20/I, 290 31 Poděbrady			
obsah: SITUACE - Dendrologický průzkum a návrh péstebních opatření			
		Ing. Ivan Marek Martinov 279 277 13 Kostelec nad Labem tel.fax. +420 326 905120 e-mail: zahrarch@zahrarch.cz www.zahrarch.cz	
ZAHRADNÍ ARCHITEKTURA		číslo zakázky	
		01/01/2017	
		stupeň dokumentace	
		ZSPD	
		datum	
		březen/2017	
		měřítko	
		1:250	
		formát	
		A3	
		datum revize:	
		3/2020	
		výtisk číslo:	
		1	