


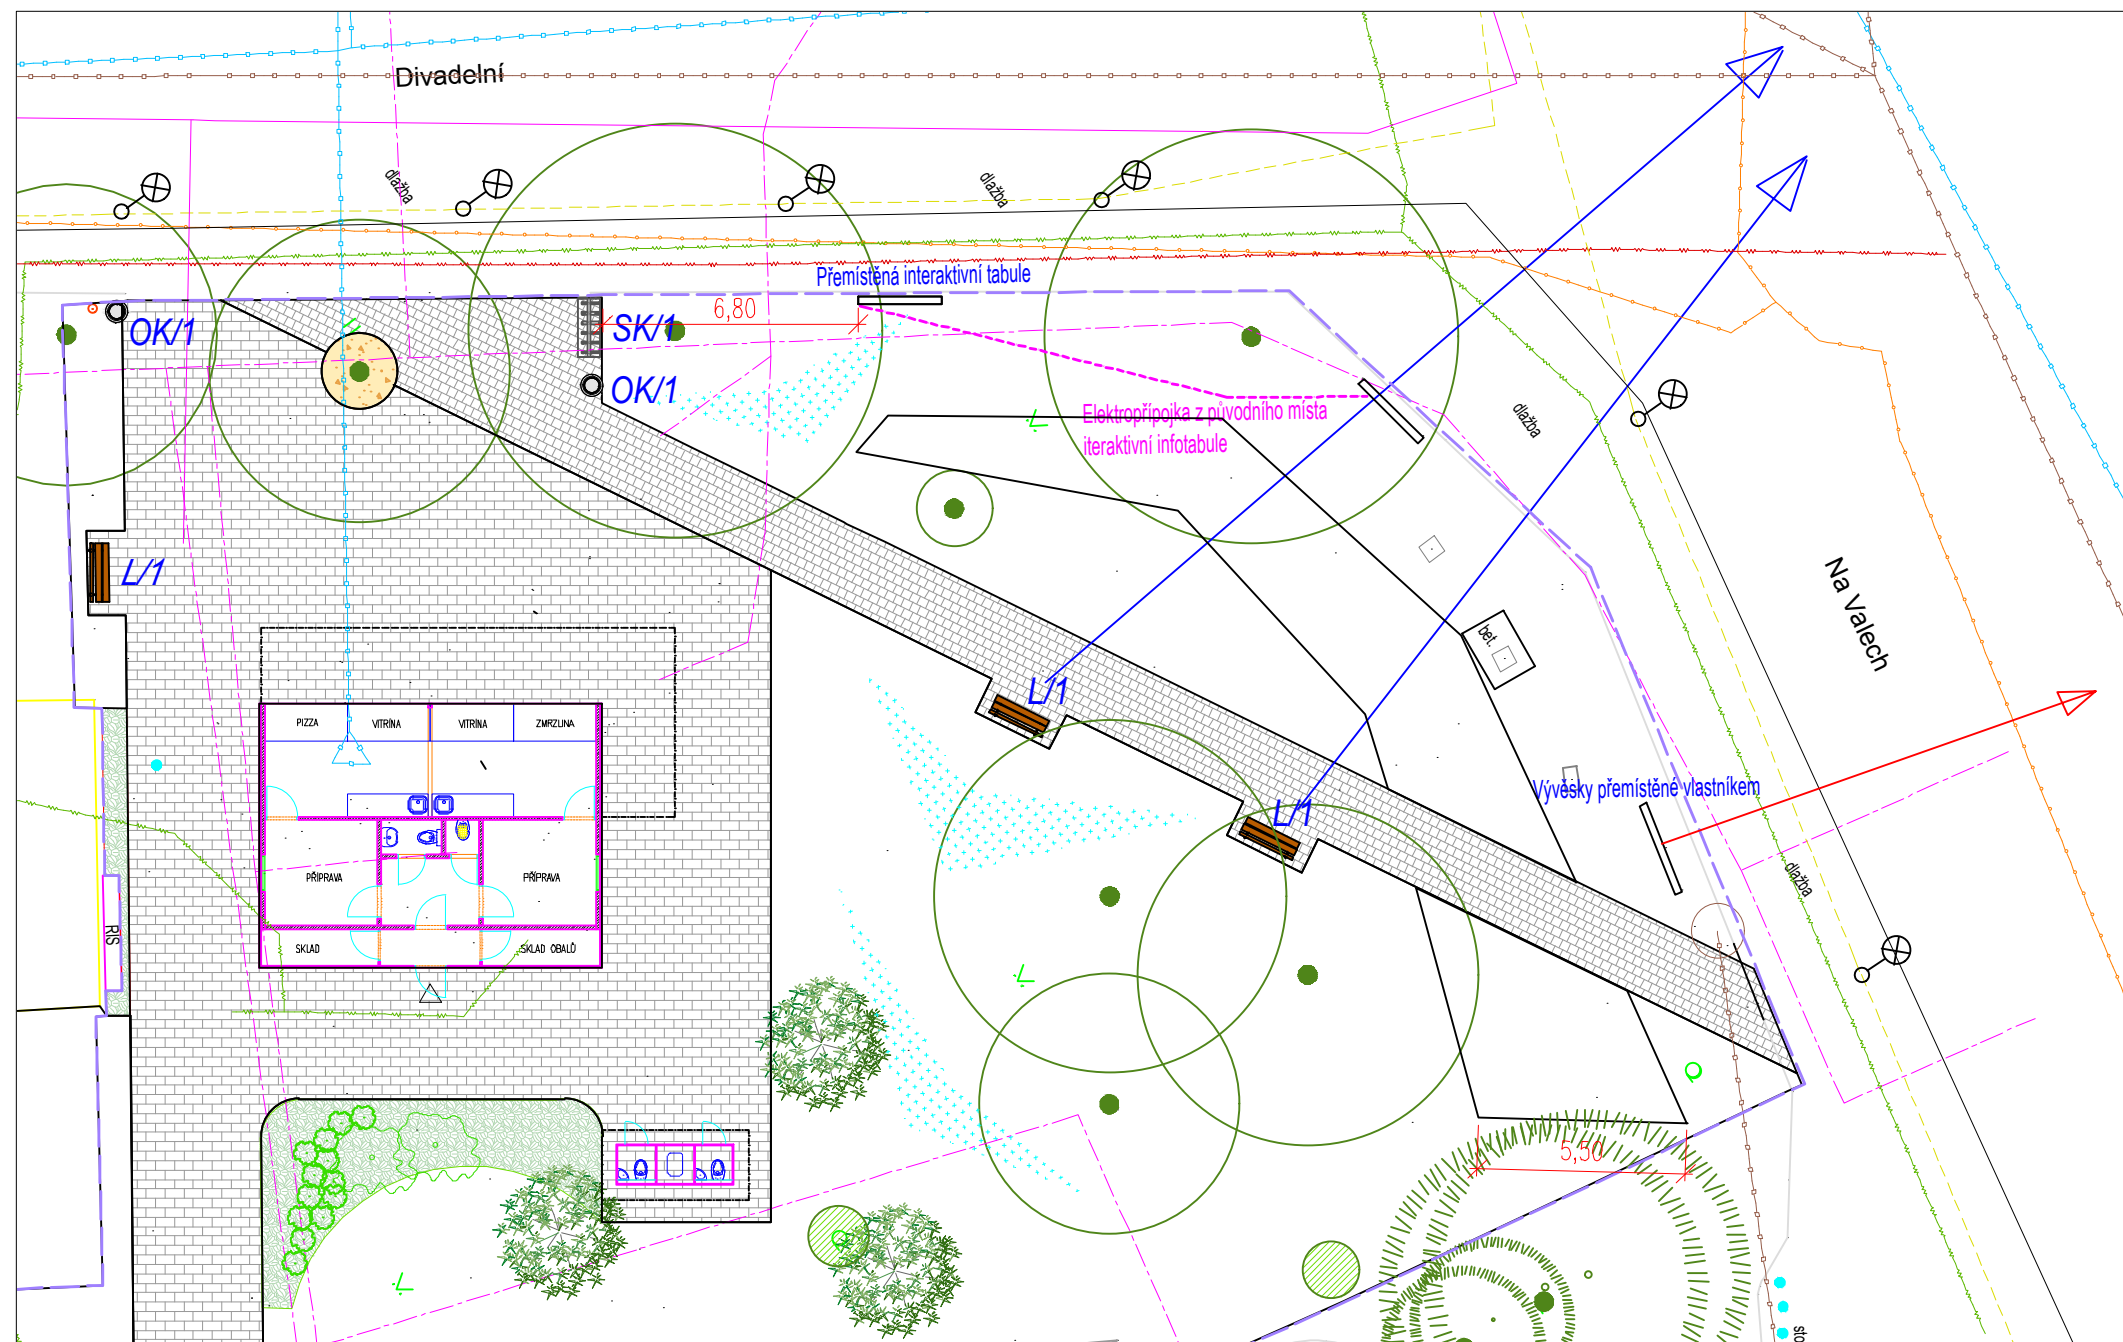

LEGENDA STÁVAJÍCÍCH INŽENÝRSKÝCH SÍTÍ

- CETIN – podzemní vedení metalického kabelu
- GasNet – podzemní vedení STL
- ČEZ – Podzemní vedení VN do 35 kV
- ČEZ – Podzemní vedení NN do 1 kV
- Vodovody a kanalizace – vodovodní řád
- Vodovody a kanalizace – kanalizační řád
- Technické služby města Poděbrady – Veřejné osvětlení

LEGENDA MOBILIÁŘ

- L/1 Lavička parková s opěradlem 3ks (přemísťovaná, repasovaná)
- SK/1 Stojan na kola 1ks (přemísťovaný, repasovaný)
- OK/1 Odpadkový koš 2ks



Hlavní projektant	Vedoucí projektu	Vypracoval	Kontroloval
Ing. Ivan Marek	Ing. Barbora Nosková	Bc. Nina Jakušová, DiS.	Ing. Ivan Marek
objekt: Revitalizace zázemí městské knihovny a předprostoru Lázeňského parku Poděbrady			
investor: Město Poděbrady, Jiřího náměstí 20/I, 290 31 Poděbrady			
obsah: SITUACE - Návrh řešení - mobiliář			
		Ing. Ivan Marek Martinov 279 277 13 Kostelec nad Labem tel.fax. +420 326 905120 e-mail: zahrarch@zahrarch.cz www.zahrarch.cz	
číslo zakázky		01/01/2017	
stupeň dokumentace		ZSPD	
datum		březen/2017	
měřítko	1:200	formát	A3
datum revize:		výtisk číslo:	
3/2020		1	