


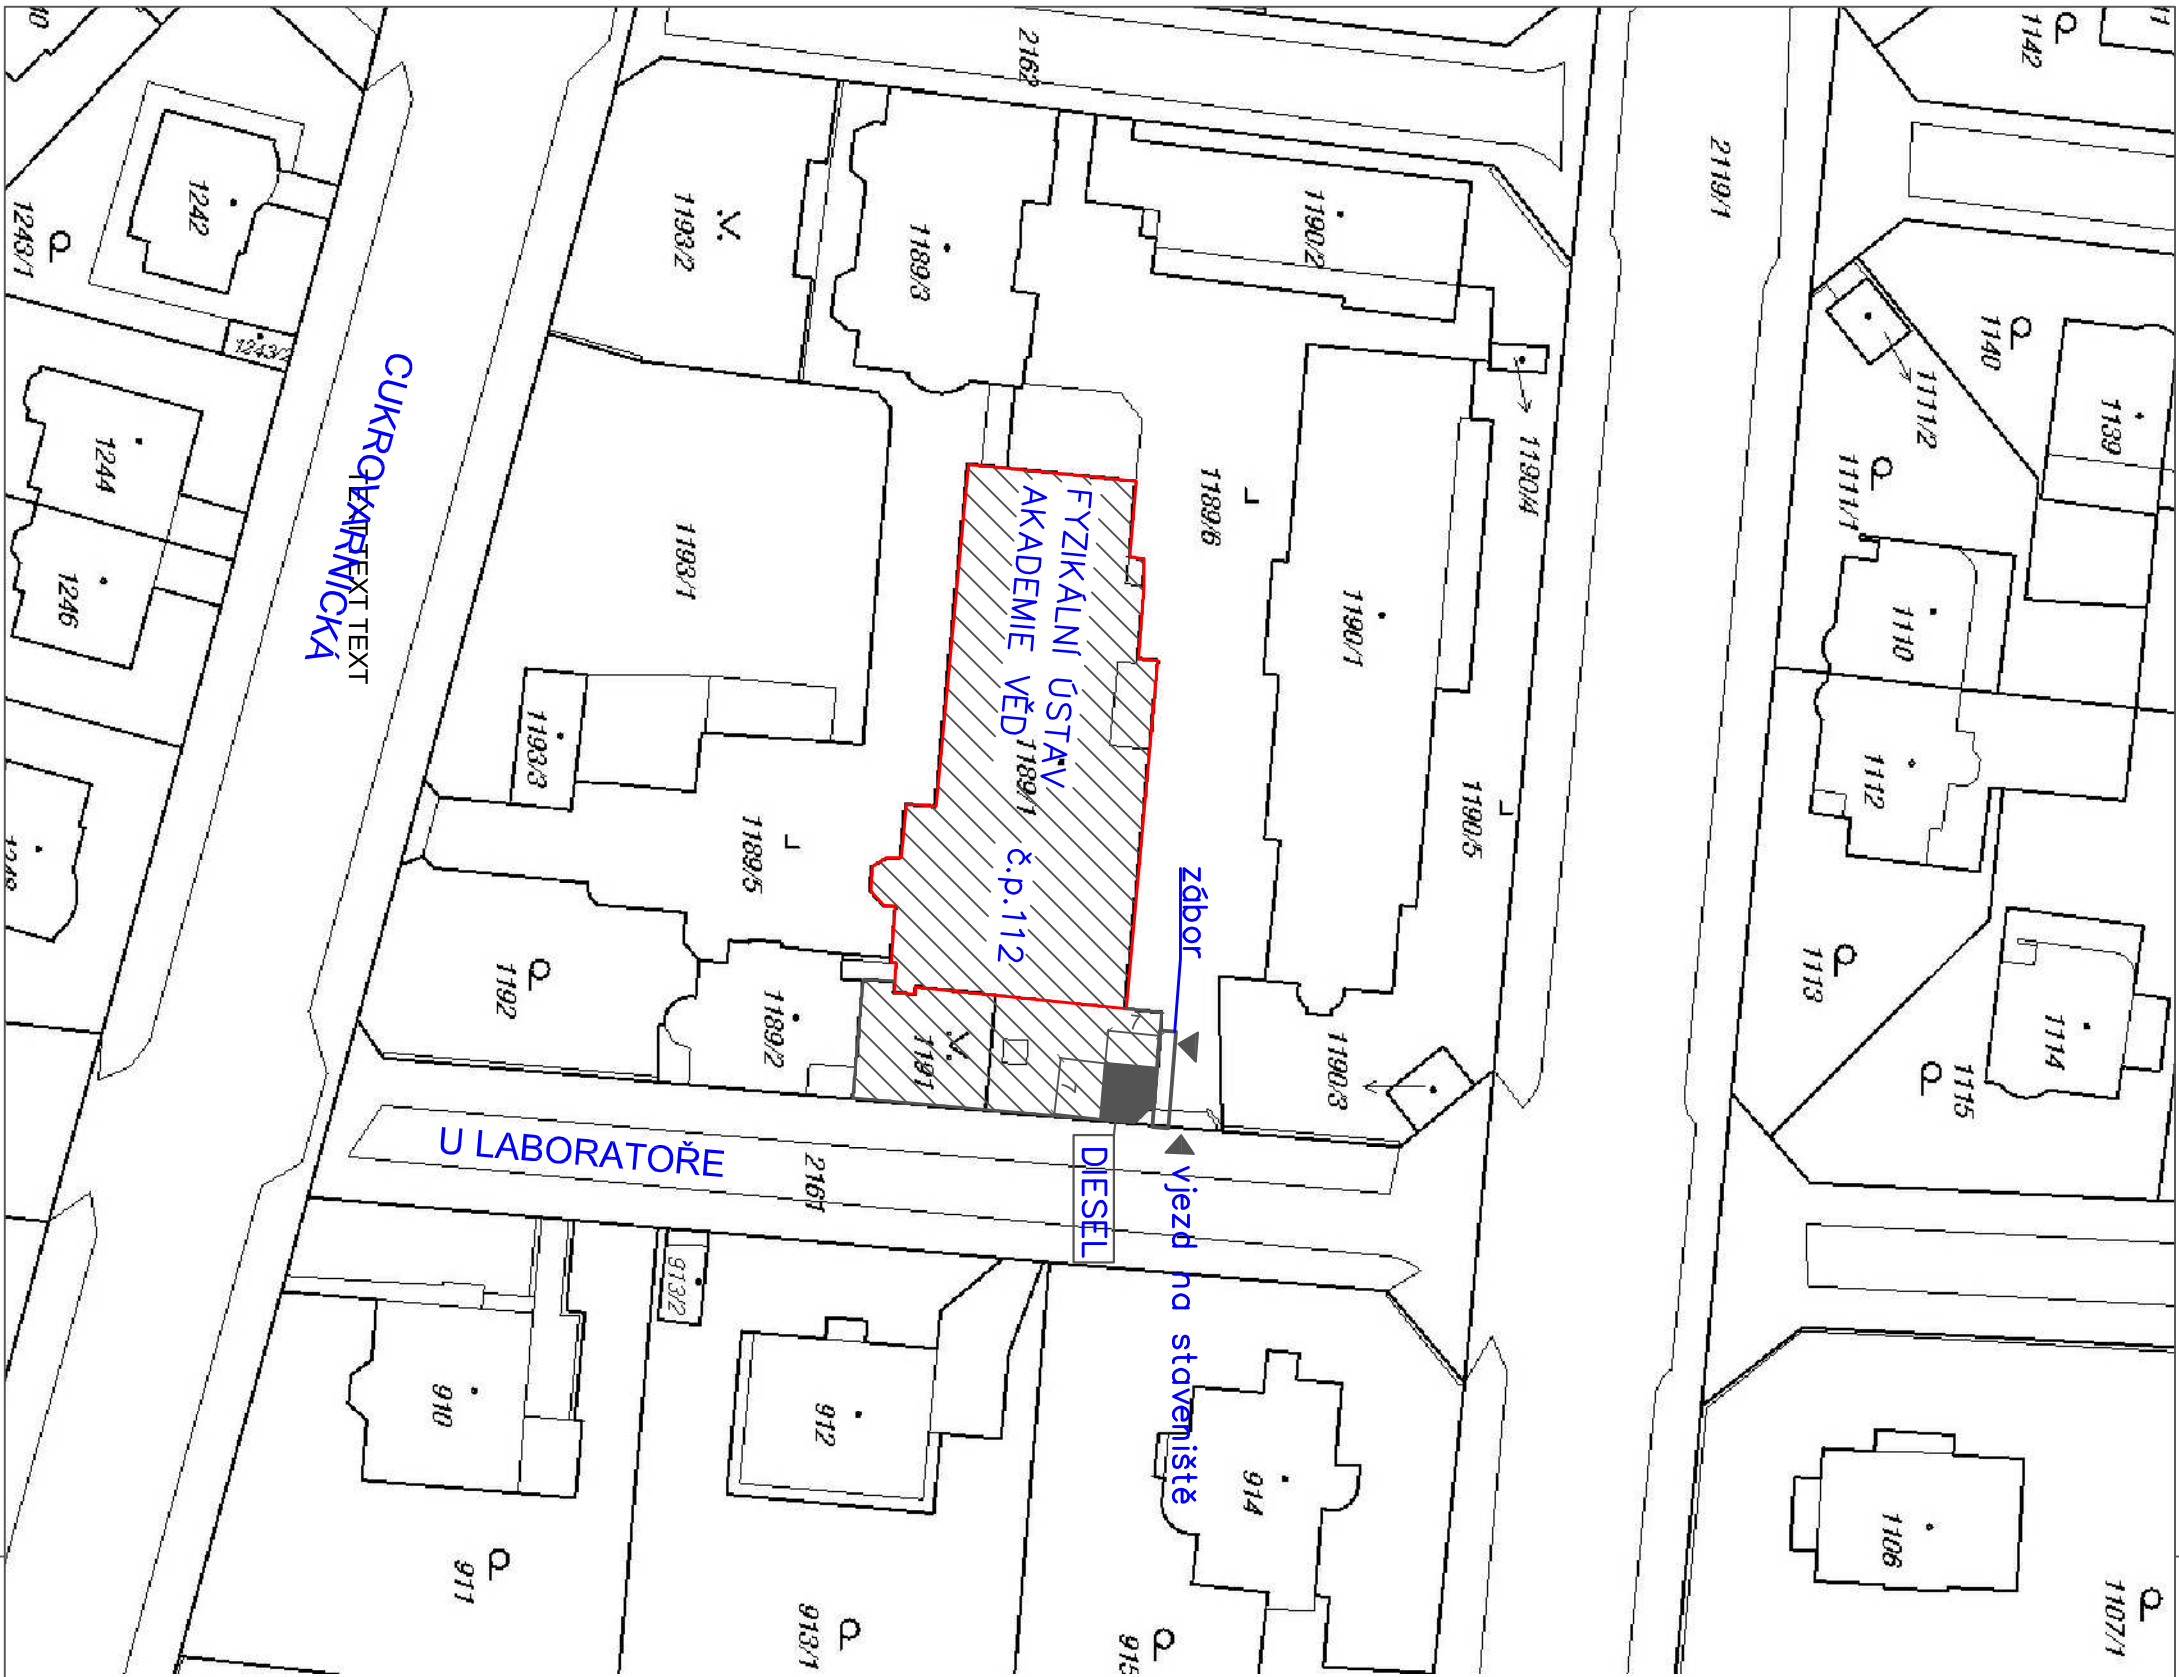

Schválil:	Ing. J. Urbánková		
Zod. projektant:	Ing. J. Urbánková		
Projektant:	Ing. J. Urbánková		
Č. stavby:			
Místo stavby:	Cukrovarnická 112/10, 162 00 Praha 6		
Investor:	Fyzikální ústav AV ČR, v. v. i., Na Slovance 1999/2, 182 21 Praha 8		
Název stavby:	Č. zakázky: Z03094		
Dodávka a montáž náhradního zdroje pro FZÚ Cukrovarnická	Datum:	Květen 2014	
	Stupeň PD:	DSP (DPS)	
	Formát-měřítko:	A3 - 1:1000	
	Č. výkresu:	0.03	
	ČÁST - DOKLADOVÁ SITUAČNÍ VÝKRES		
© NÁVRH ŘEŠENÍ OBSAŽENÝ VE VÝKRESOVÉ DOKUMENTACI A TEXTOVÉ ČÁSTI JE PŘEDMĚTEM OCHRANY DLE AUTORSKÉHO ZÁKONA			

 PRONIX YOUR POWER SYSTEM INTEGRATOR	
Office Park Houtbátin, budova D Poděbradská 55/68, Praha 9, 198 00 www.pronix.cz pronix@pronix.cz	



Office: Park Hlubá, budova D
Poděbradská 5588, Praha 8, 168 00
www.pronix.cz pronix@pronix.cz