


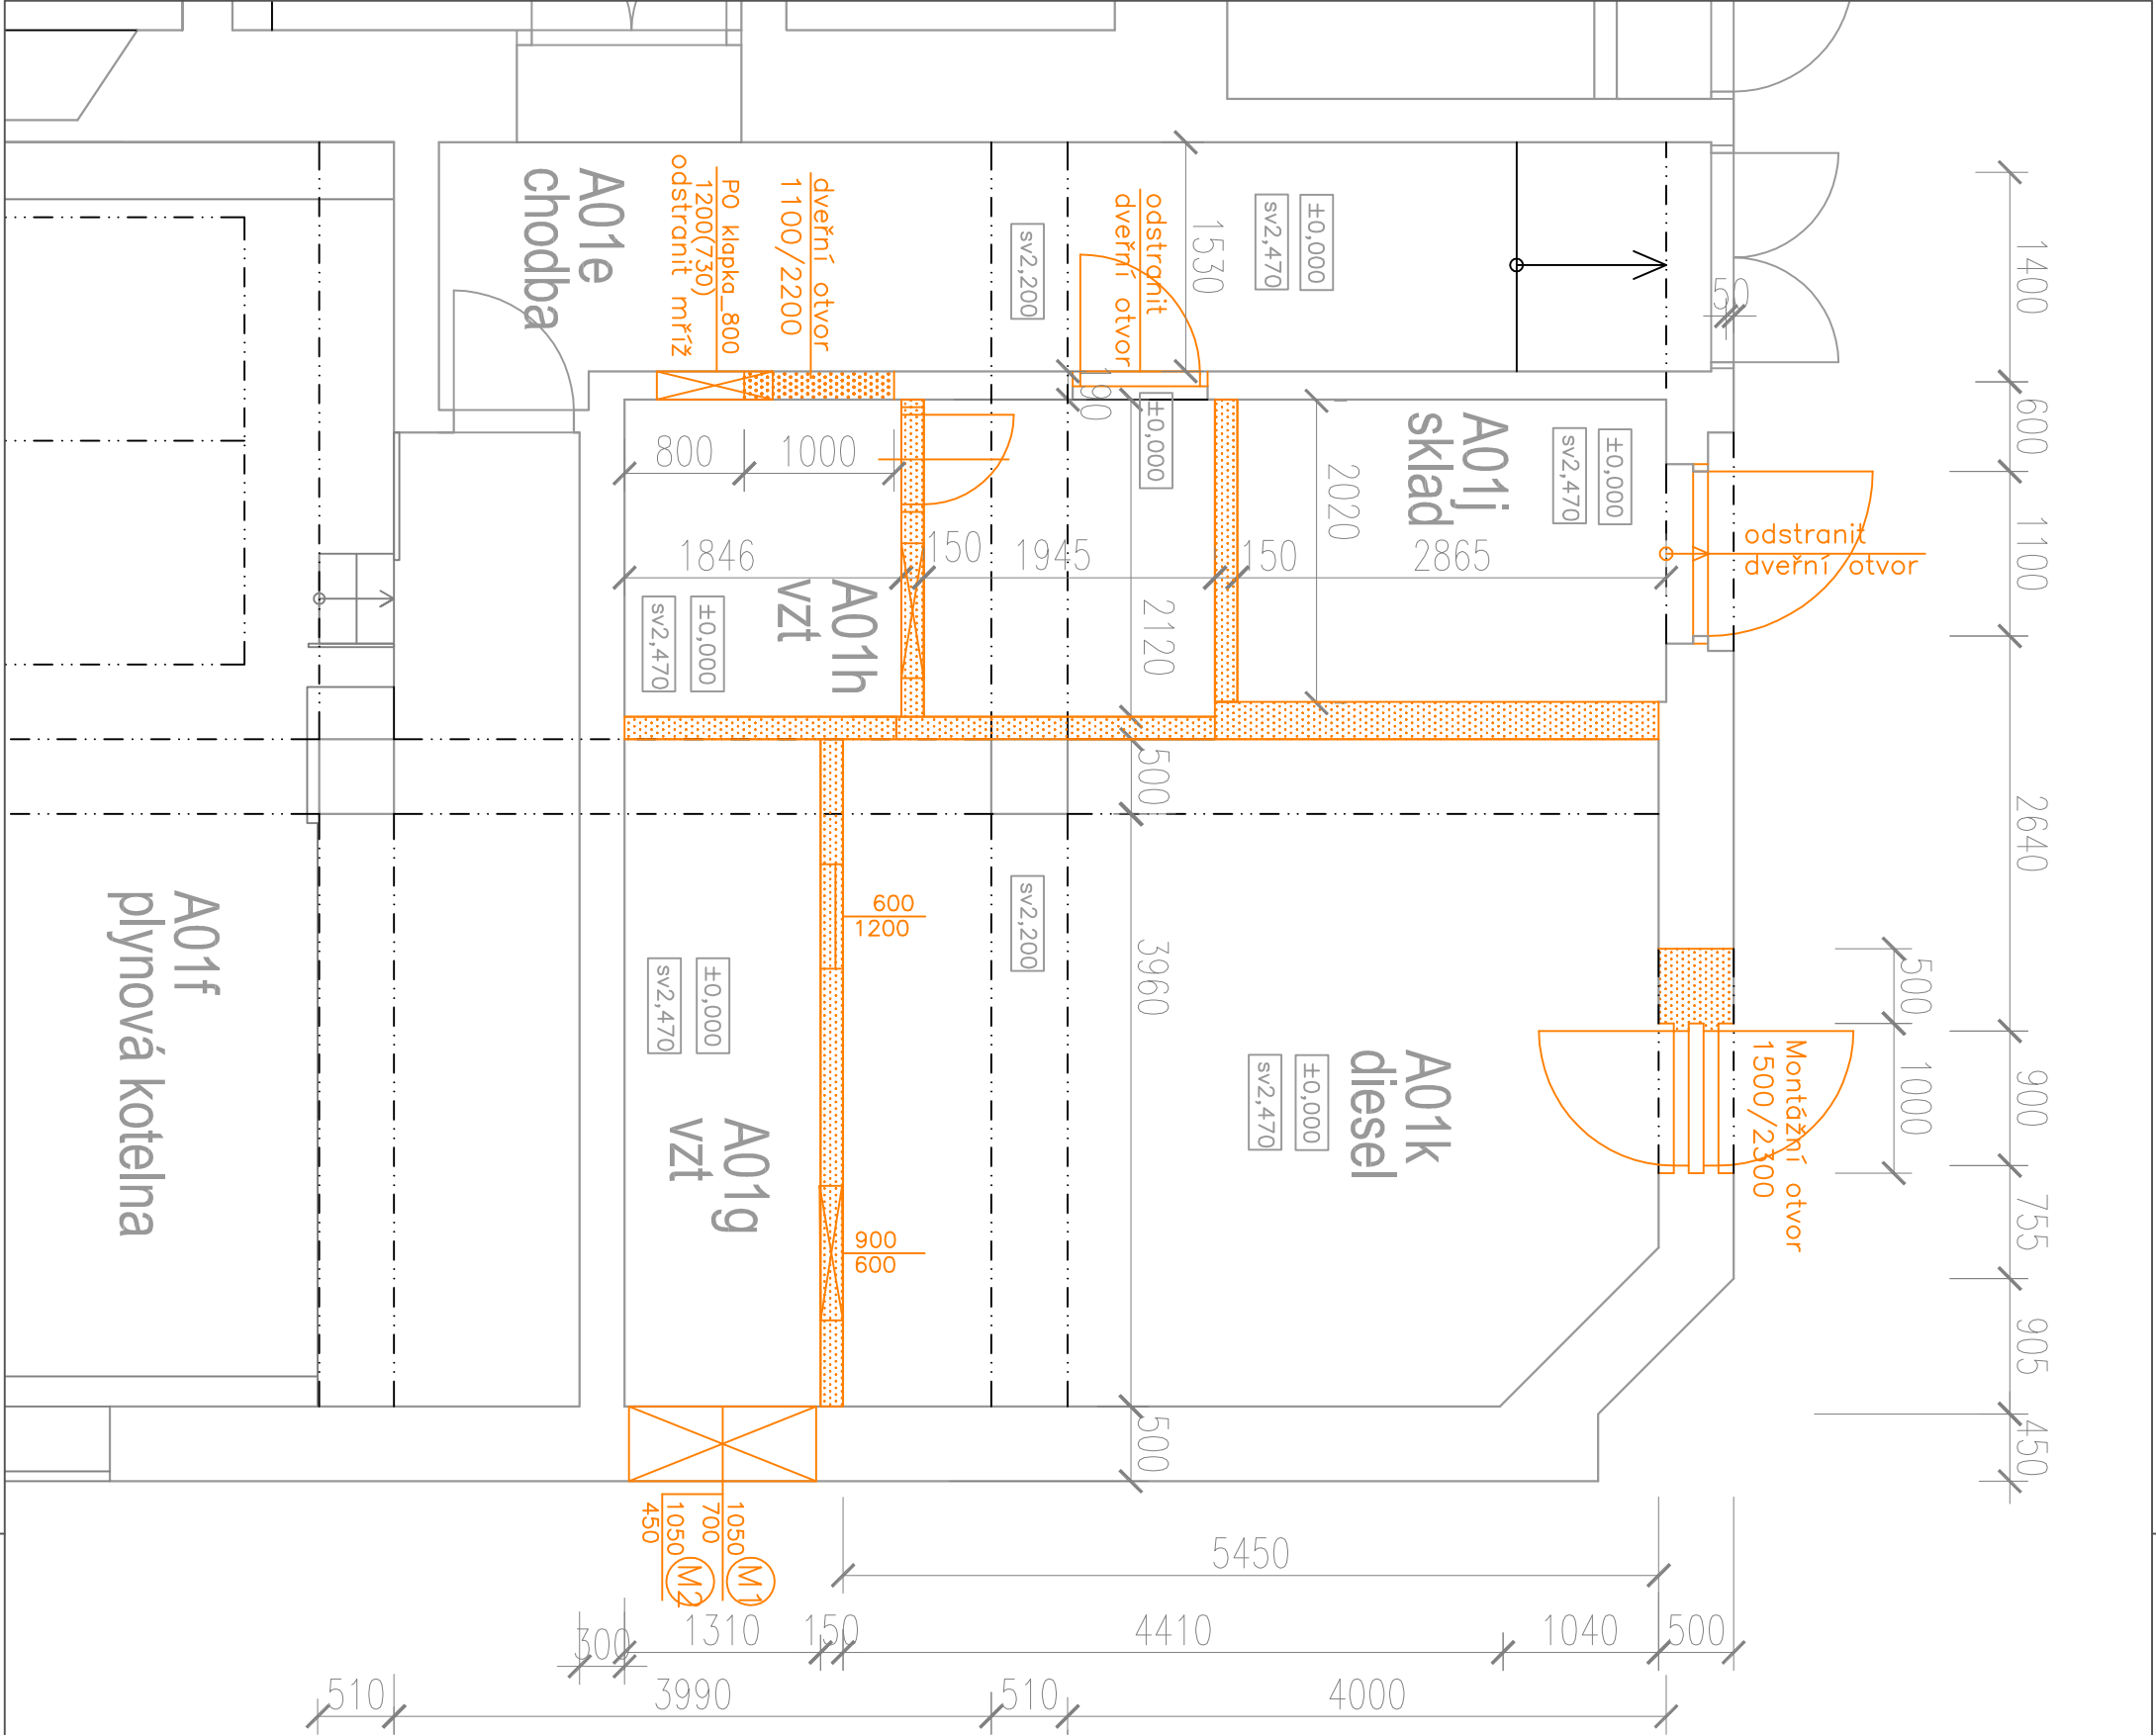

POPIS:
- odstranění stávající příčky, vztl žaluzie, ocelové dveře + zárubeň

LEGENDA - VYSVĚTLIVKY						
Č.M.	NÁZEV MÍSTNOSTI	PLOCHA m2	DRUH PODLAHY	POVRCHY STĚN	POVRCH STROPU	POZNÁMKA
A01g	VZT komora	5,1	beton+nátěr	omítka	beton	
A01h	VZT komora	3,6	beton+nátěr	omítka	beton	
A01i	VZT komora	3,9	beton+nátěr	omítka	beton	
A01j	Sklad PHM	5,8	beton+nátěr	omítka	beton	
A01k	Strojovna	22,2	beton+nátěr	omítka	beton	

LEGENDA - VYSVĚTLIVKY		
Č.	B.ZNAK	POPIS
-		DEMOLICE

Schválí:	Ing. J. Urbánková	
Zod. projektant:	Ing. J. Urbánková	
Projektant:	Ing. J. Urbánková	
Č. stavby:		
Místo stavby:	Cukrovarnická 112/10, 162 00 Praha 6	
Investor:	Fyzikální ústav AV ČR, v. v. i., Na Slovance 1999/2, 182 21 Praha 8	Č. zakázky: Z03094
Název stavby:		Datum: Květen 2014
Název výkresu:	Dodávka a montáž náhradního zdroje pro FZÚ Cukrovarnická	Stupeň PD: DSP (DPS)
	ČÁST - STAVEBNÍ	Formát-měřítko: A3 - 1:50
	DEMOLICE - STĚNY	Č. výkresu: 1.03
© NÁVRH ŘEŠENÍ OBSAŽENÝ VE VÝKRESOVÉ DOKUMENTACI A TEXTOVÉ ČÁSTI JE PŘEDMĚTEM OCHRANY DLE AUTORSKÉHO ZÁKONA		