



STROJOVNA MTG (1:50)

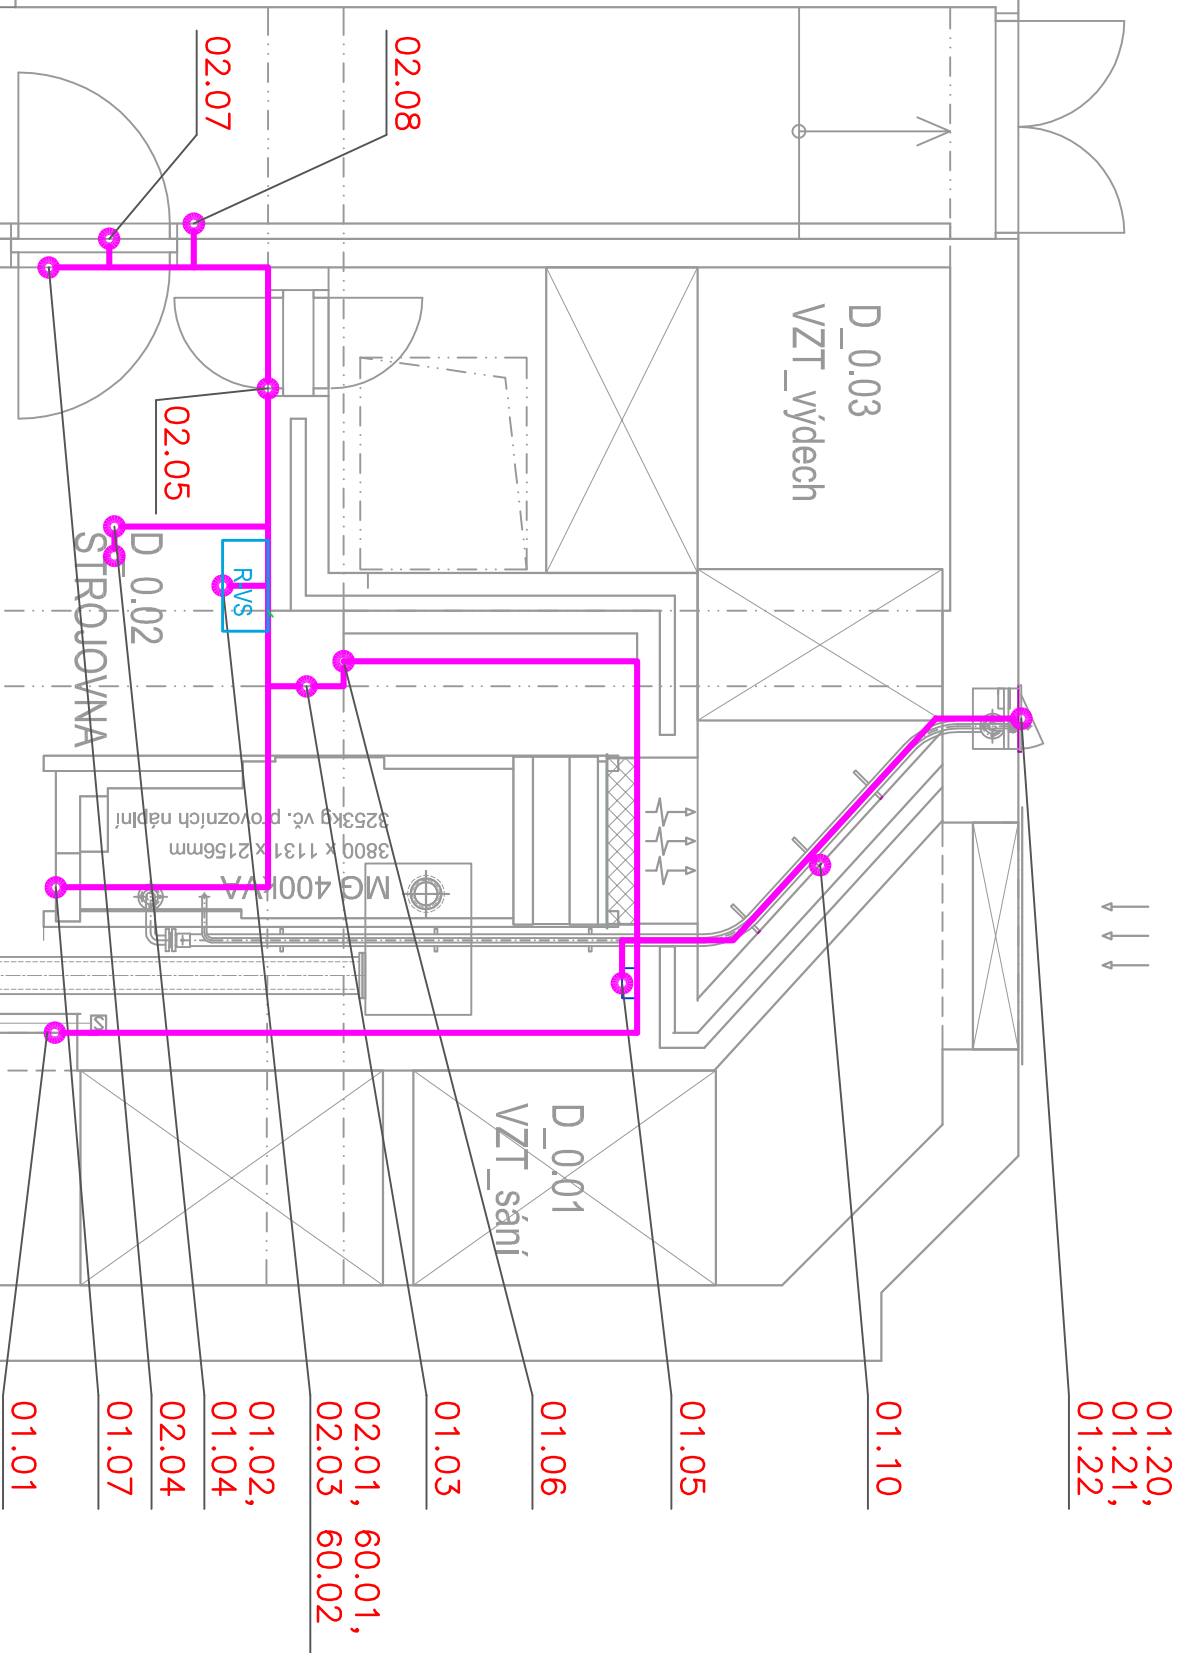

ROZVODNA NN(1:50)

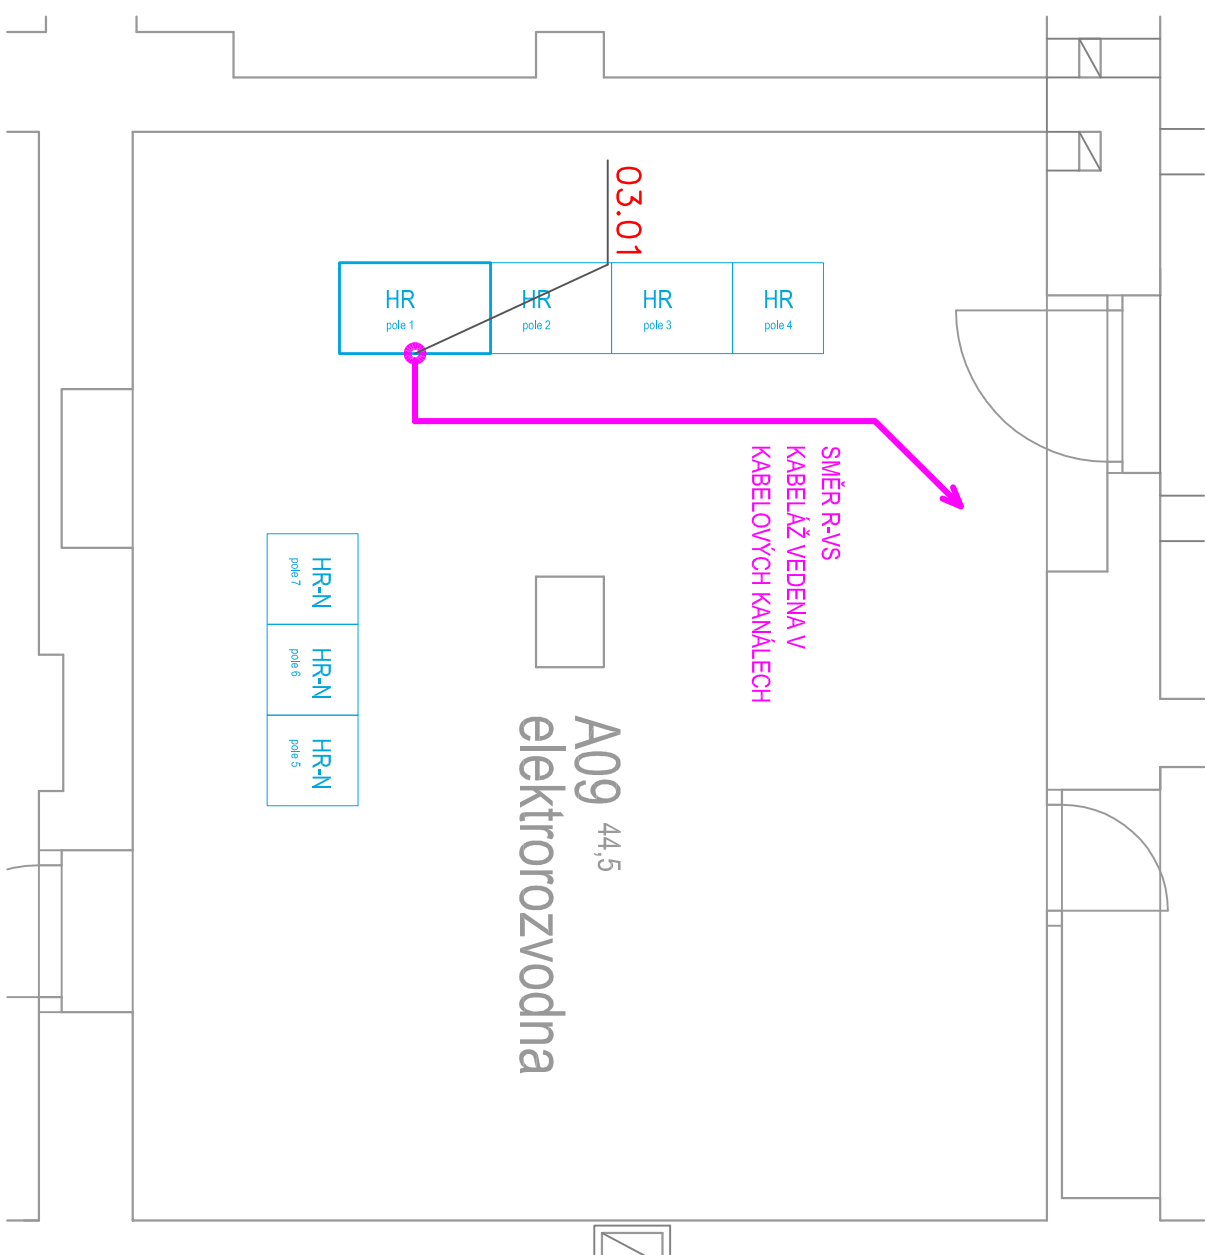

LEGENDA - VYSVĚTLIVKY		
Č.	B.ZNAK	POPIS
-		PRVKY A TRASY MAR

Schwařll:	Ing. M. Koucký
Zod. projektant:	Ing. M. Koucký
Projektant:	Ing. Jan Bednřř
Č. stavby:	

Office Park Hrabetin, budova D
Poebravská 5986, Praha 8, 196 00
www.pronix.cz pronix@pronix.cz

Investor:	Fyzikální ústav AV ČR, v. v. i., Na Slovance 1999/2, 182 21 Praha 8
Název stavby:	Č. zakázky:

Dodávka a montáž náhradního zdroje pro FZÚ Cukrovarnická

ČÁST - MAR
PŮDORYS

Květen 2014
Stupeň PD:
DSP (DPS)
Forma-měřtko:
A3 - 1:50
Č. výkresu:
4.03