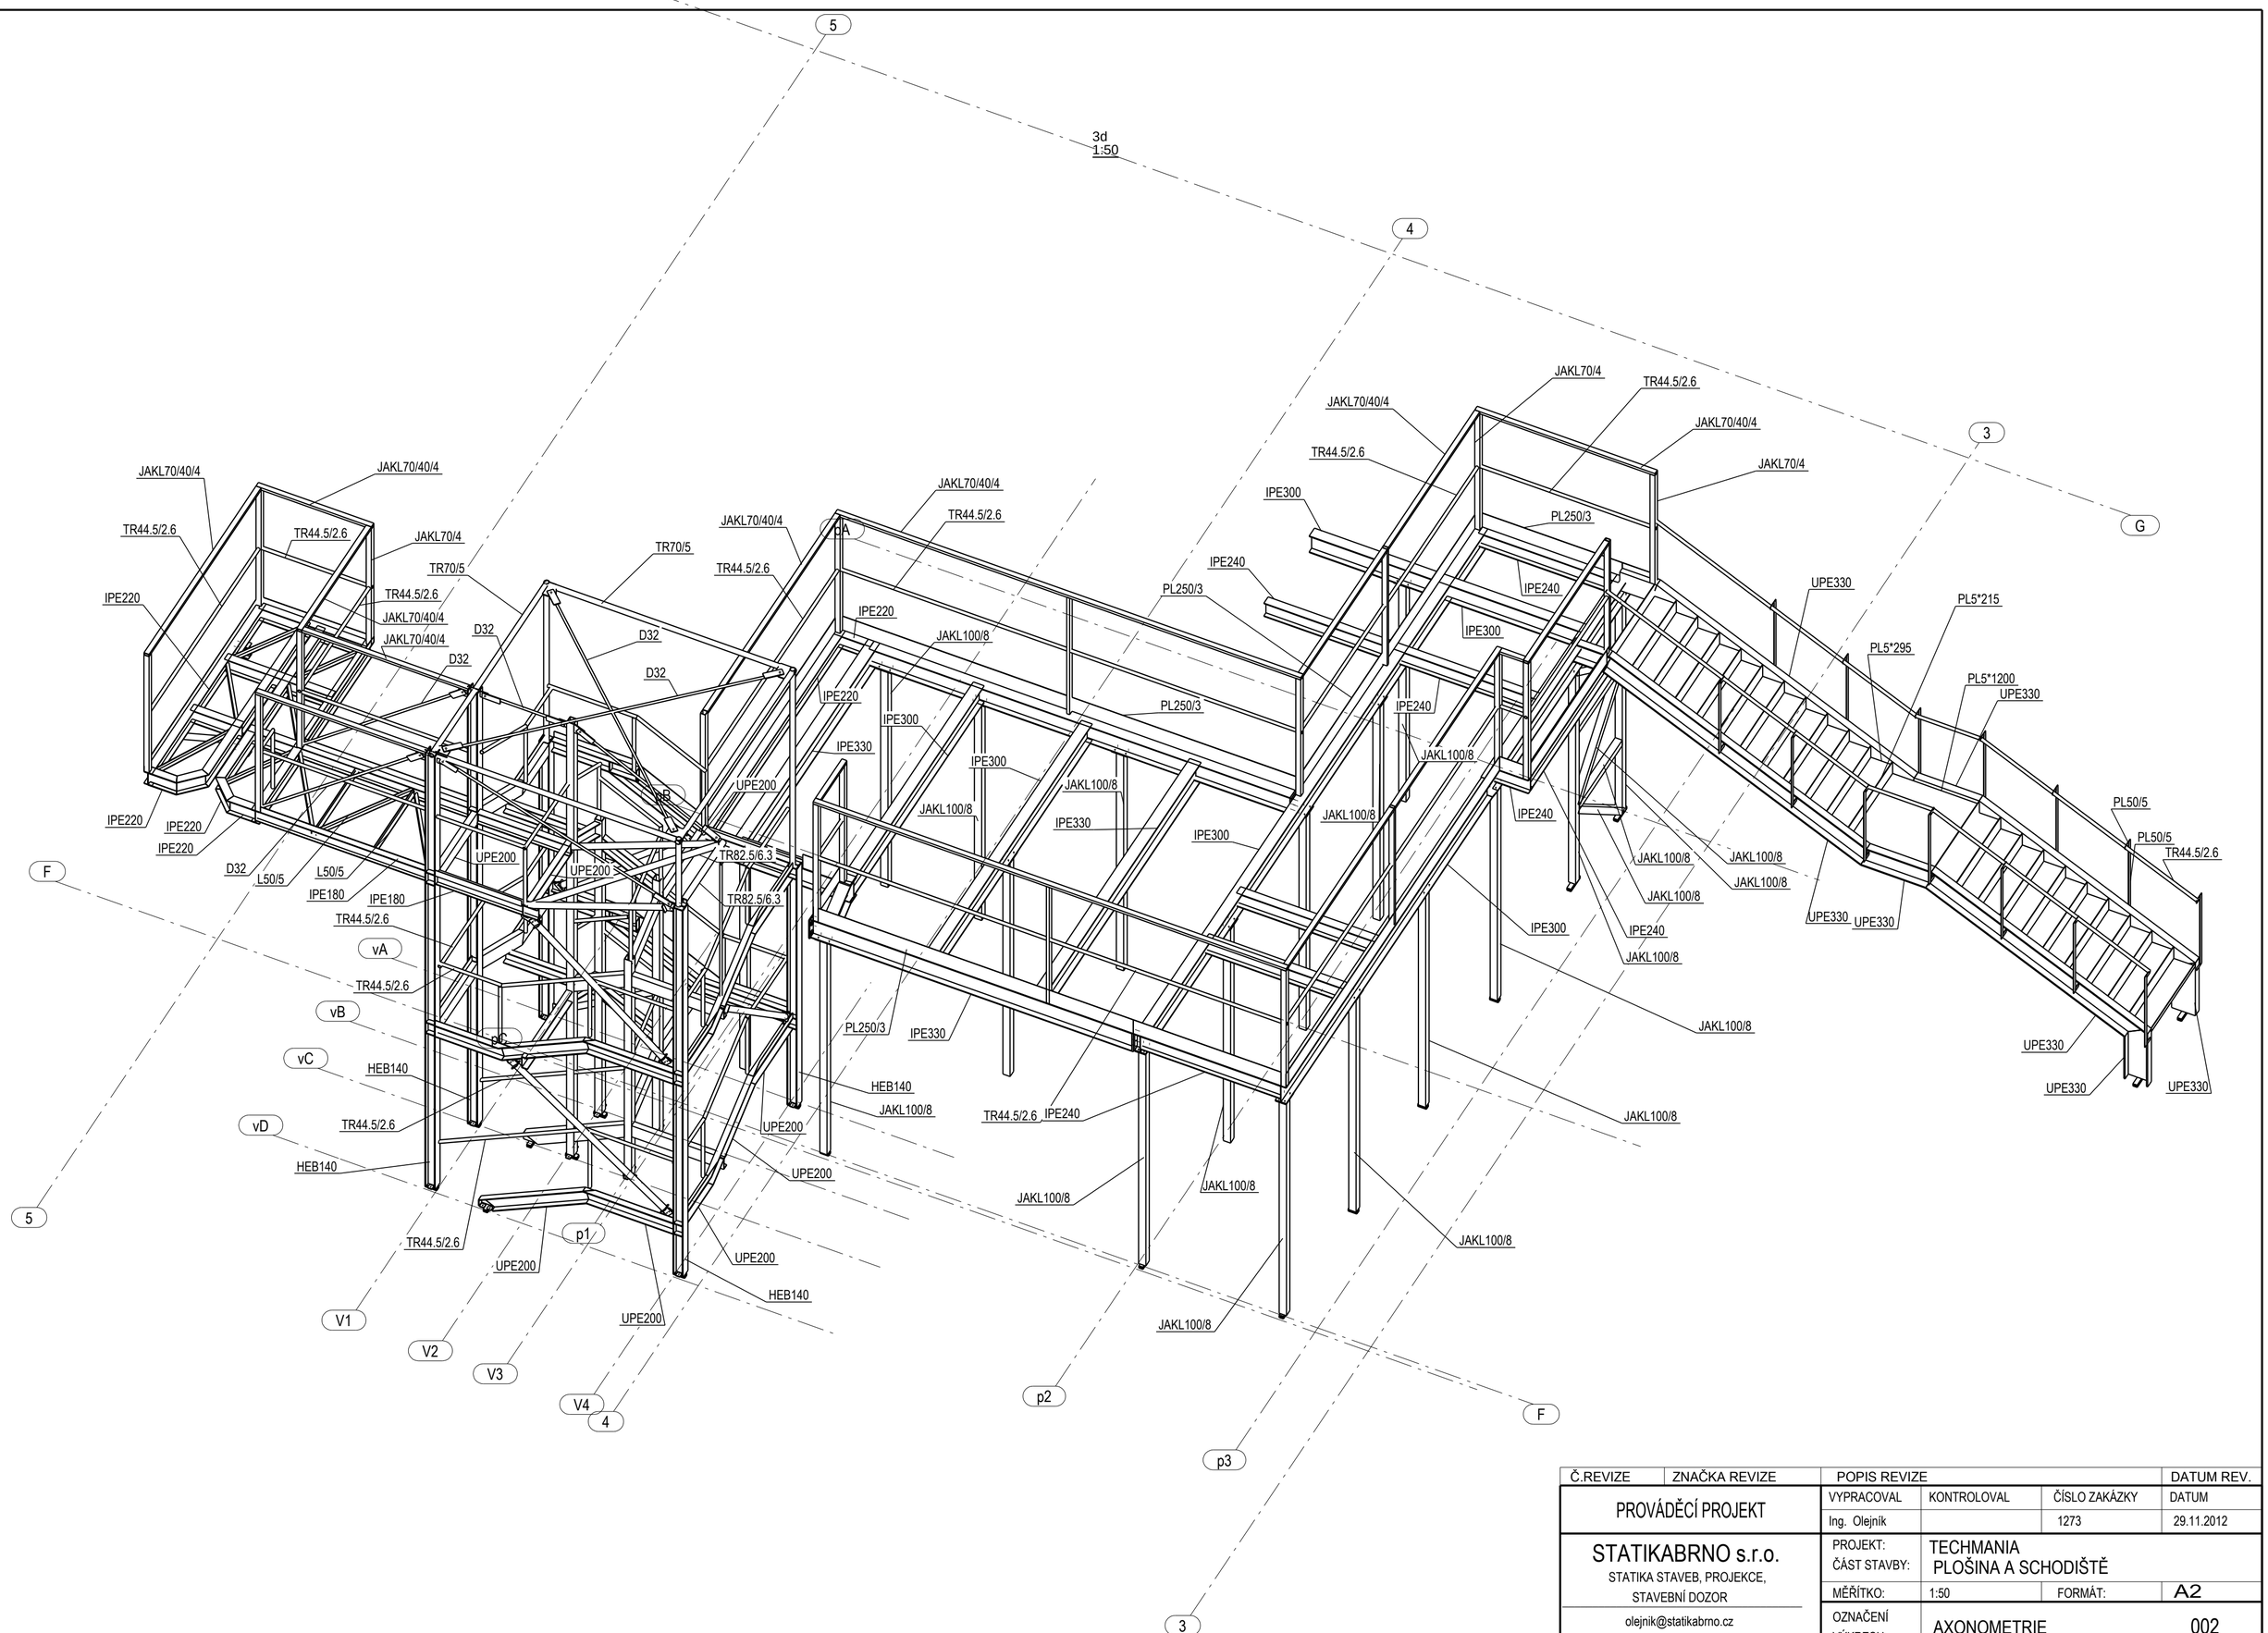

Č.REVIZE	ZNAČKA REVIZE	POPIS REVIZE			DATUM REV.
PROVÁDĚCÍ PROJEKT		VYPRACOVAL	KONTROLOVAL	ČÍSLO ZAKÁZKY	DATUM
		Ing. Olejník		1273	29.11.2012
STATIKABRNO s.r.o. STATIKA STAVEB, PROJEKCE, STAVEBNÍ DOZOR		PROJEKT: ČÁST STAVBY:	TECHMANIA PLOŠINA A SCHODIŠTĚ		
		MĚŘÍTKO:	1:50	FORMÁT:	A2
olejnik@statikabrno.cz TEL: 608 326 207		OZNAČENÍ VÝKRESU:	AXONOMETRIE		002