



© Ateliér Velehradský s. r. o


PROJEKT INTERIÉRU - TECHMANIA SCIENCE CENTER

NÁZEV:	VIZUALIZACE
ČÍSLO:	55-06-02-01
MĚŘÍTKO:	
ZPRACOVAL:	TR, TV, MV
DATUM VYDÁNÍ:	30.11.2012 5:45:38

VIZUALIZACE JSOU POUZE INFORMATIVNÍ

ATELIÉR VELEHRADSKÝ, s. r. o.

1238 - INTERIÉRY TECHMANIA PLZEŇ

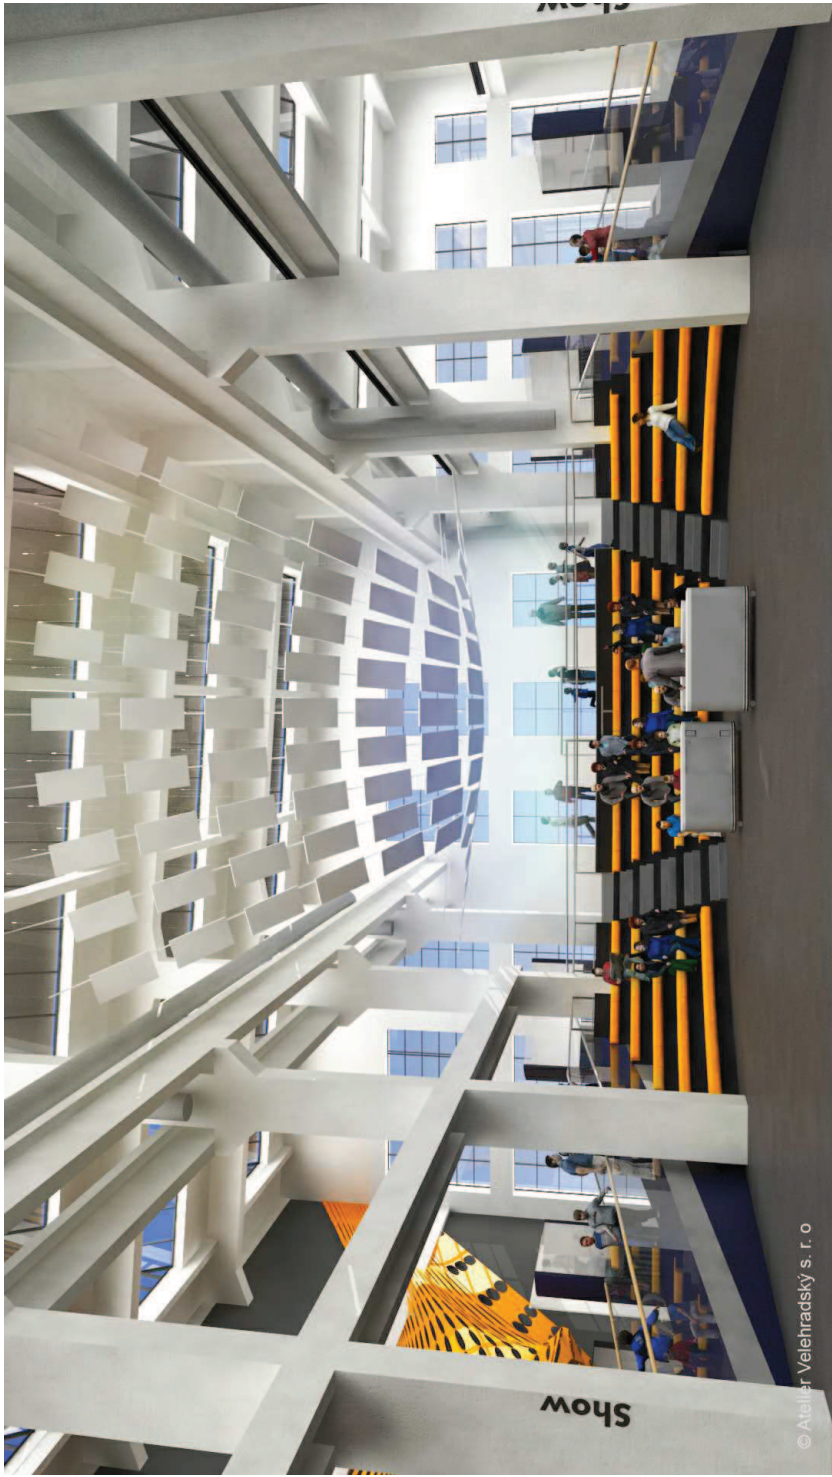

PROJEKT INTERIÉRU - TECHMANIA SCIENCE CENTER

NÁZEV:	VIZUALIZACE
ČÍSLO:	55-06-02-02
MĚŘÍTKO:	TV
ZPRACOVAL:	30.11.2012 5:45:39
DATUM VYDÁNÍ:	

VIZUALIZACE JSOU POUZE INFORMATIVNÍ

ATELIÉR VELEHRADSKÝ, s. r. o.

1238 - INTERIÉRY TECHMANIA PLZEŇ



© Ateliér Velehradský s. r. o



© Ateliér Velehradský s. r. o



© Ateliér Velehradský s. r. o


PROJEKT INTERIÉRU - TECHMANIA SCIENCE CENTER

NÁZEV:	VIZUALIZACE
ČÍSLO:	55-06-02-03
MĚŘÍTKO:	TV
ZPRACOVAL:	
DATUM VYDÁNÍ:	30.11.2012 5:45:39

VIZUALIZACE JSOU POUZE INFORMATIVNÍ

ATELIÉR VELEHRADSKÝ, s. r. o.

1238 - INTERIÉRY TECHMANIA PLZEŇ

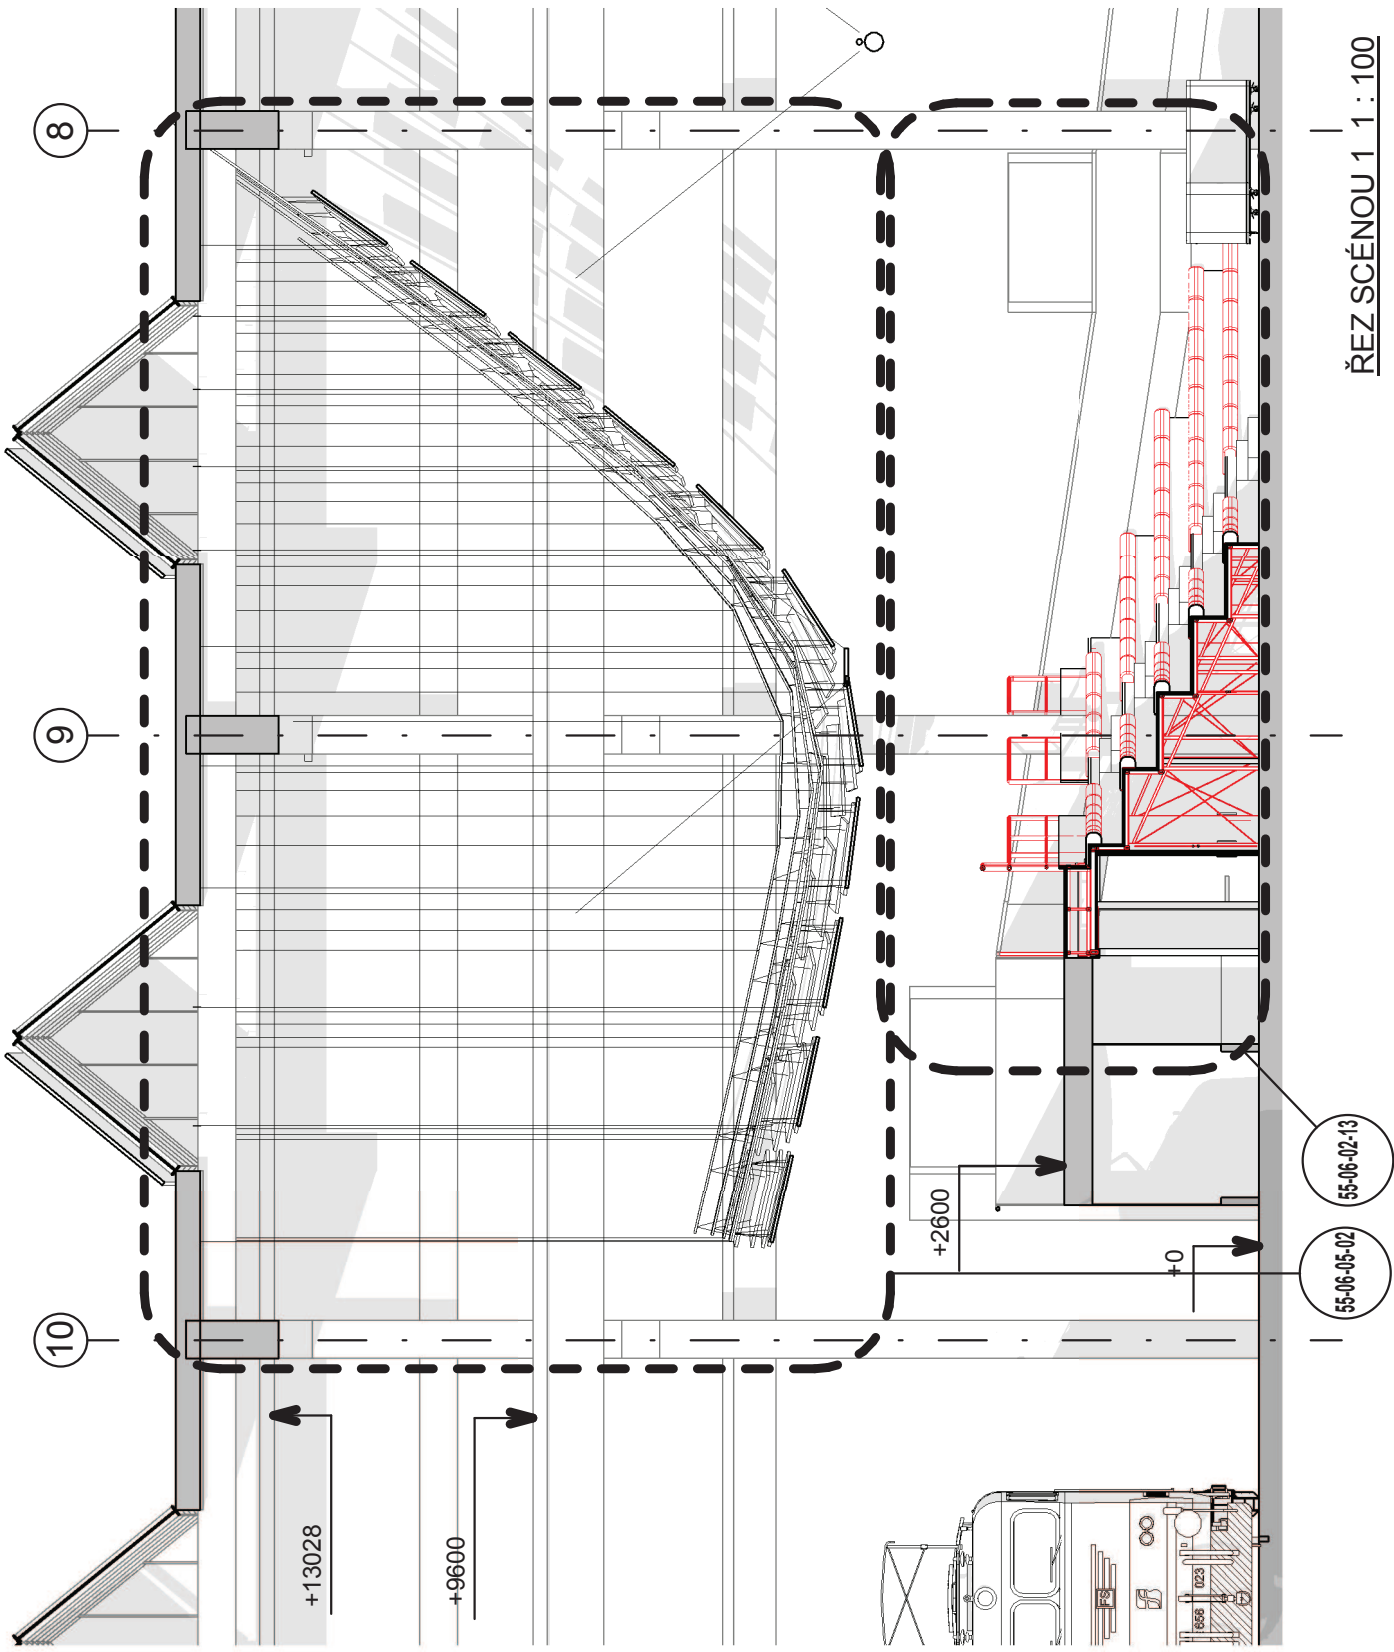


POZN.:
ČERVENĚ - NOVĚ VLOŽENÁ TRIBUNA DO STÁVAJÍCÍ
RAMPY.

POZNÁMKA:


- VEŠKERÉ ROZMĚRY STAVEBNÍCH KONSTRUKCÍ JE TŘEBA OVĚŘIT NA STAVBĚ
- TATO DOKUMENTACE NENAHRAŽUJE DILENSKOU DOKUMENTACI, DILENSKÁ DOKUMENTACE MUSÍ BÝT ZPRACOVÁNA DODAVATELEM INTERIÉRU A PÍSEMNĚ ODSOUHLAŠENA S ARCHITEKTEM INTERIÉRU.
- LEGENDA MATERIÁLŮ POVRCHOVÝCH ÚPRAV JE VŽDY NA PRVNÍM LISTU VÝKRESU DANÉ SEKCE

PROJEKT INTERIÉRU - TECHMANIA SCIENCE CENTER

NÁZEV:	SHOW - VYMEZENÍ NOVÉ KONSTRUKCE		
ČÍSLO:	55-06-02-04		
MĚŘÍTKO:	As indicated	TV, TR	
ZPRACOVAL:			
DATUM VYDÁNÍ:	30.11.2012 5:45:58		

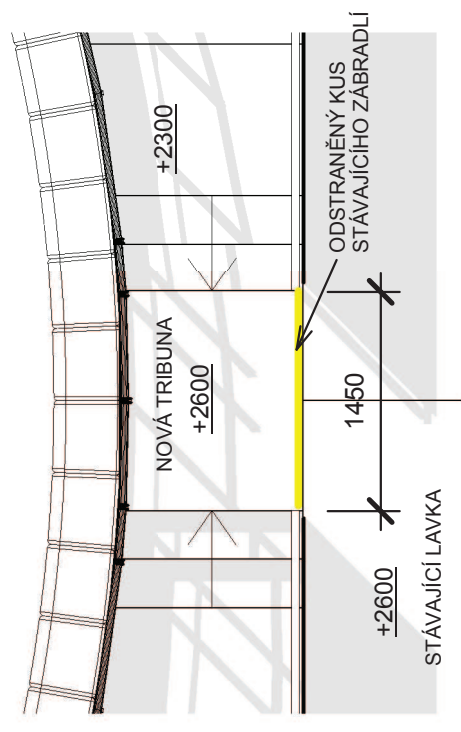


ODSTRANĚNÍ ZÁBRADLÍ 1 : 50

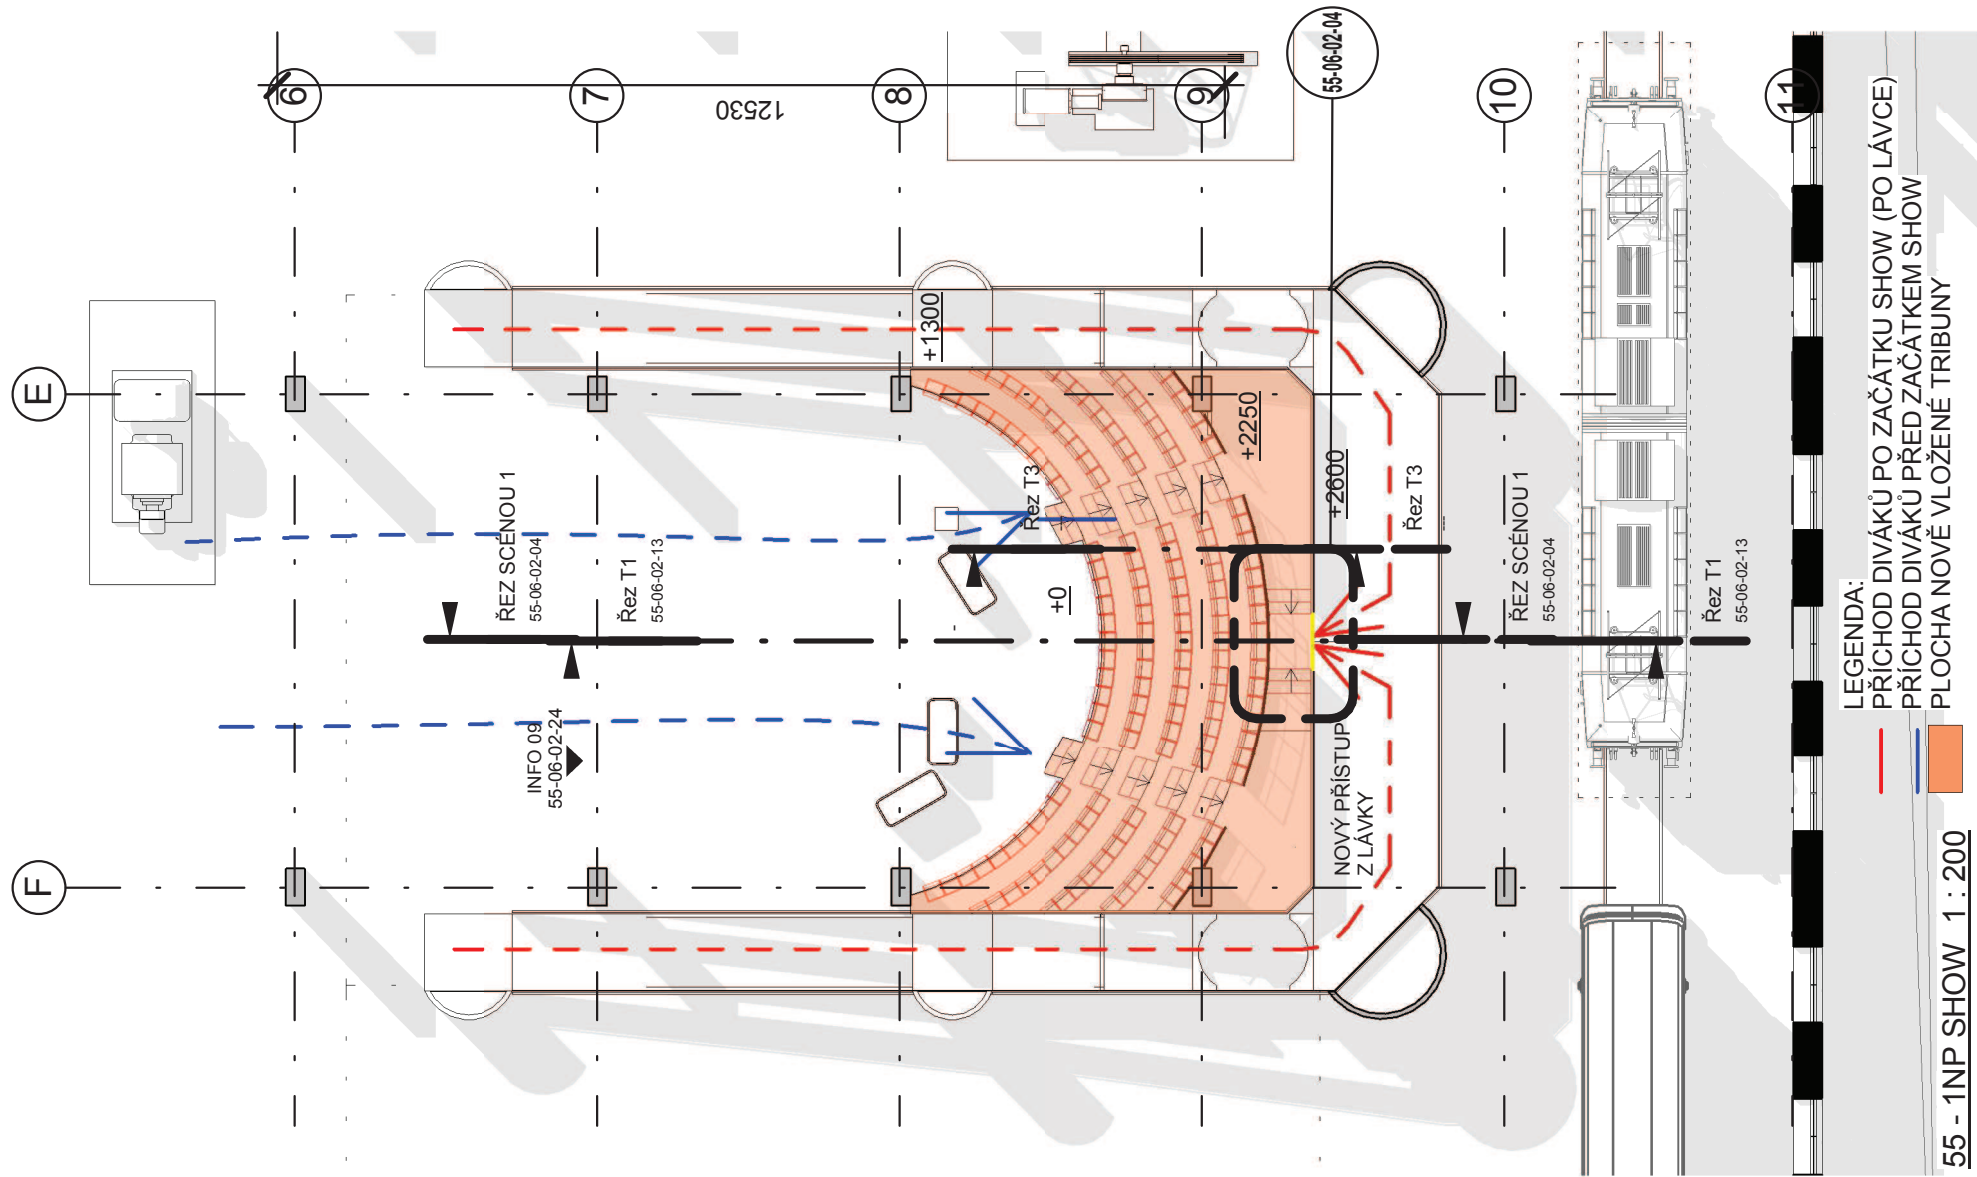


- LEGENDA:
- PŘÍCHOD DIVÁKŮ PO ZAČÁTKU SHOW (PO LÁVCE)
 - PŘÍCHOD DIVÁKŮ PŘED ZAČÁTKEM SHOW
 - PLOCHA NOVĚ VLOŽENÉ TRIBUNY

55 - 1NP SHOW 1 : 200

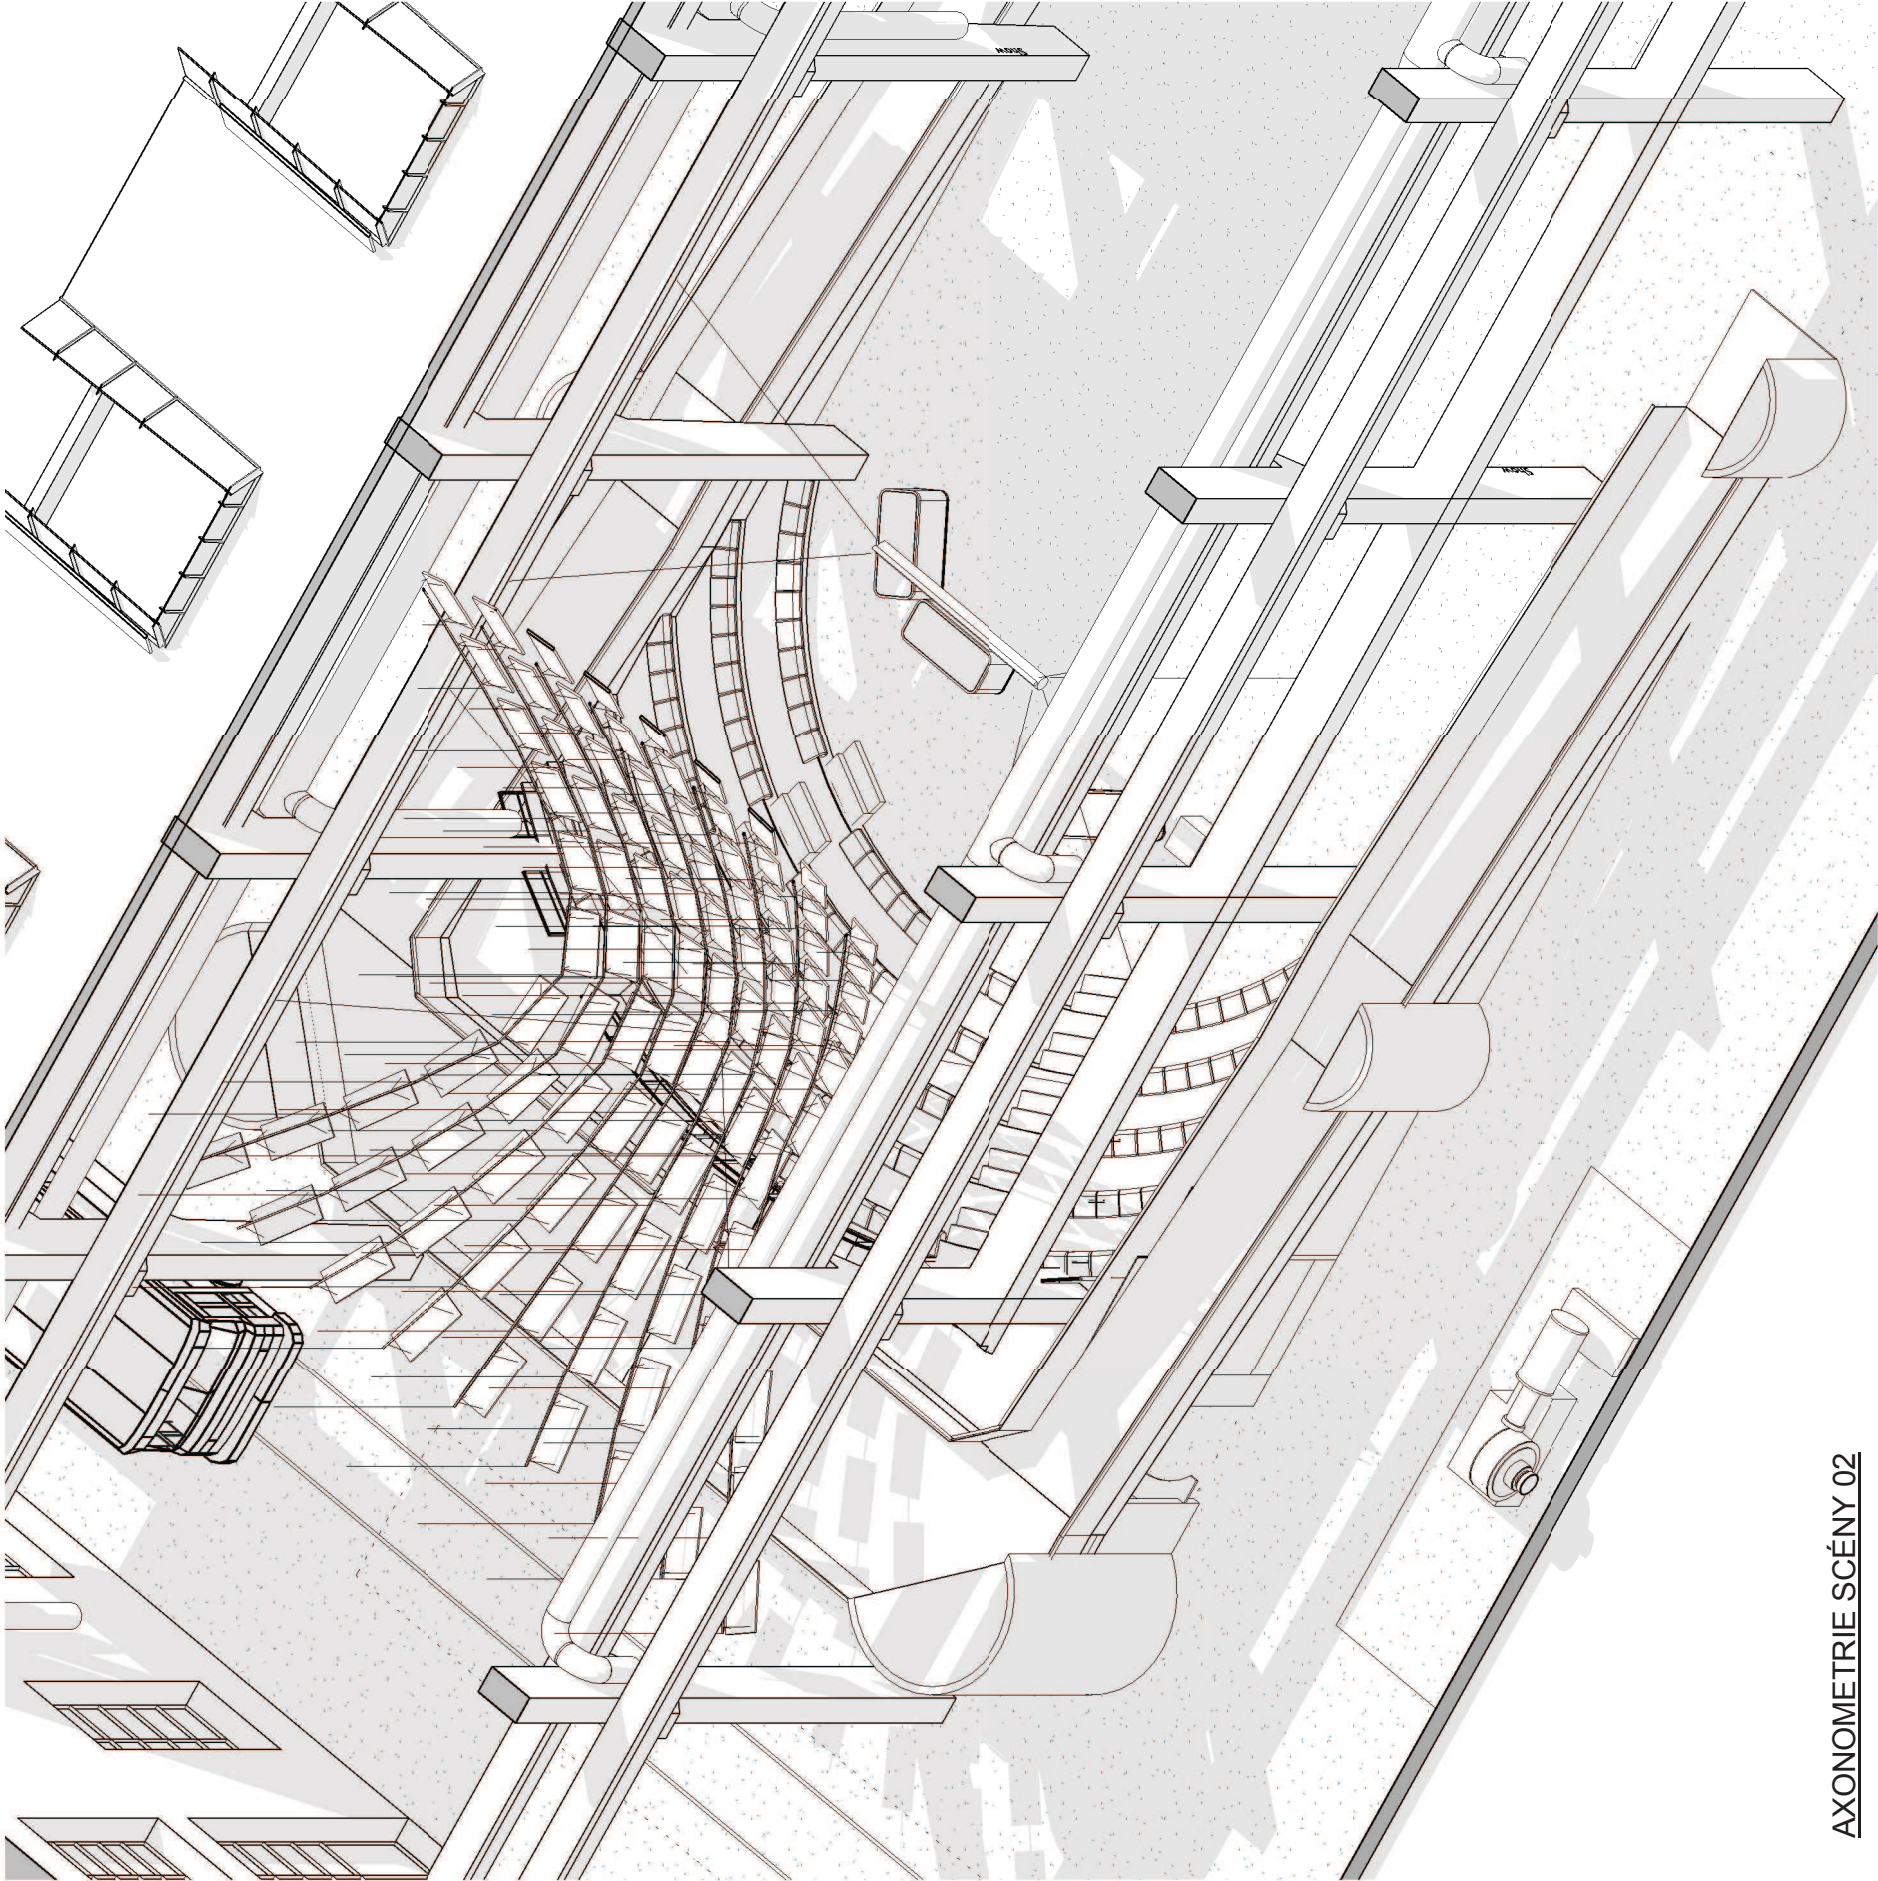

AXONOMETRIE SCÉNY 02

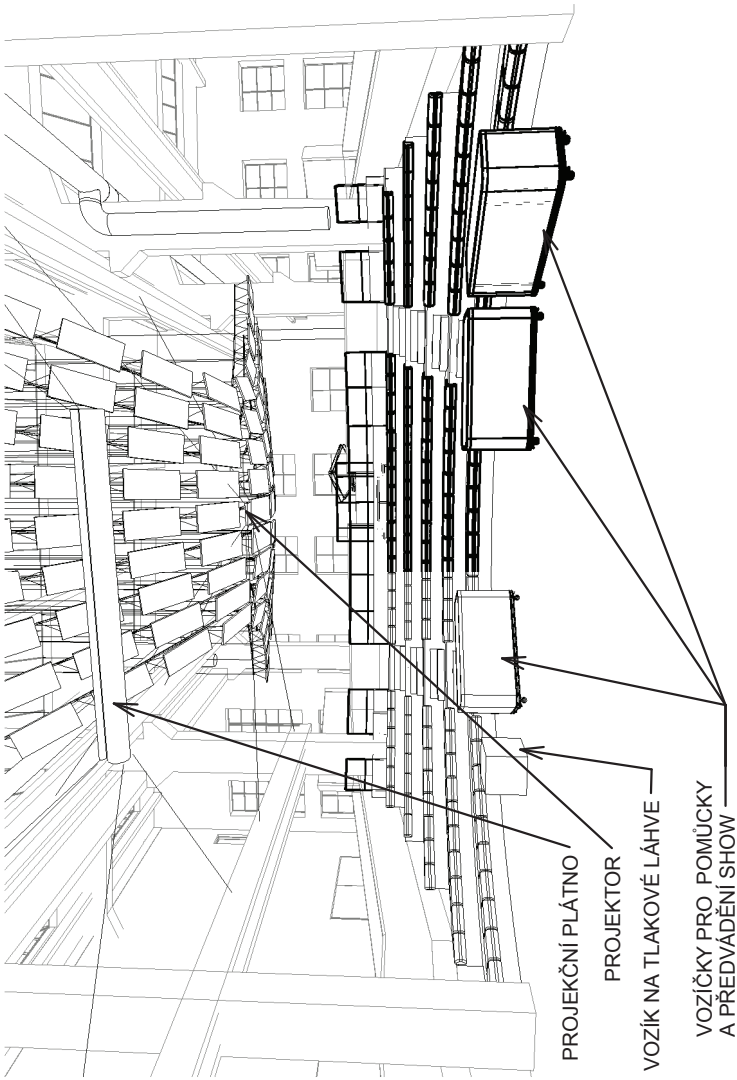


3D PERSPEKTIVA TRIBUNY

POZNÁMKA:

- VEŠKERÉ ROZMĚRY STAVEBNÍCH KONSTRUKCÍ JE TŘEBA OVĚŘIT NA STAVBĚ
- TATO DOKUMENTACE NENAHRAŽUJE DILENSKOU DOKUMENTACI, DILENSKÁ DOKUMENTACE MUSÍ BÝT ZPRACOVÁNA DODÁVATELEM INTERIÉRU A PÍSEMNĚ ODSOUHLÁSENA S ARCHITEKTEM INTERIÉRU.
- LEGENDA MATERIÁLŮ POVRCHOVÝCH ÚPRAV JE VŽDY NA PRVNÍM LISTU VÝKRESŮ DANÉ SEKCE

PROJEKT INTERIÉRU - TECHMANIA SCIENCE CENTER

NÁZEV:	SHOW - PTAČÍ PERSPEKTIVA
ČÍSLO:	55-06-02-05
MĚŘÍTKO:	TV, TR
ZPRACOVAL:	
DATUM VYDÁNÍ:	30.11.2012 5:46:13

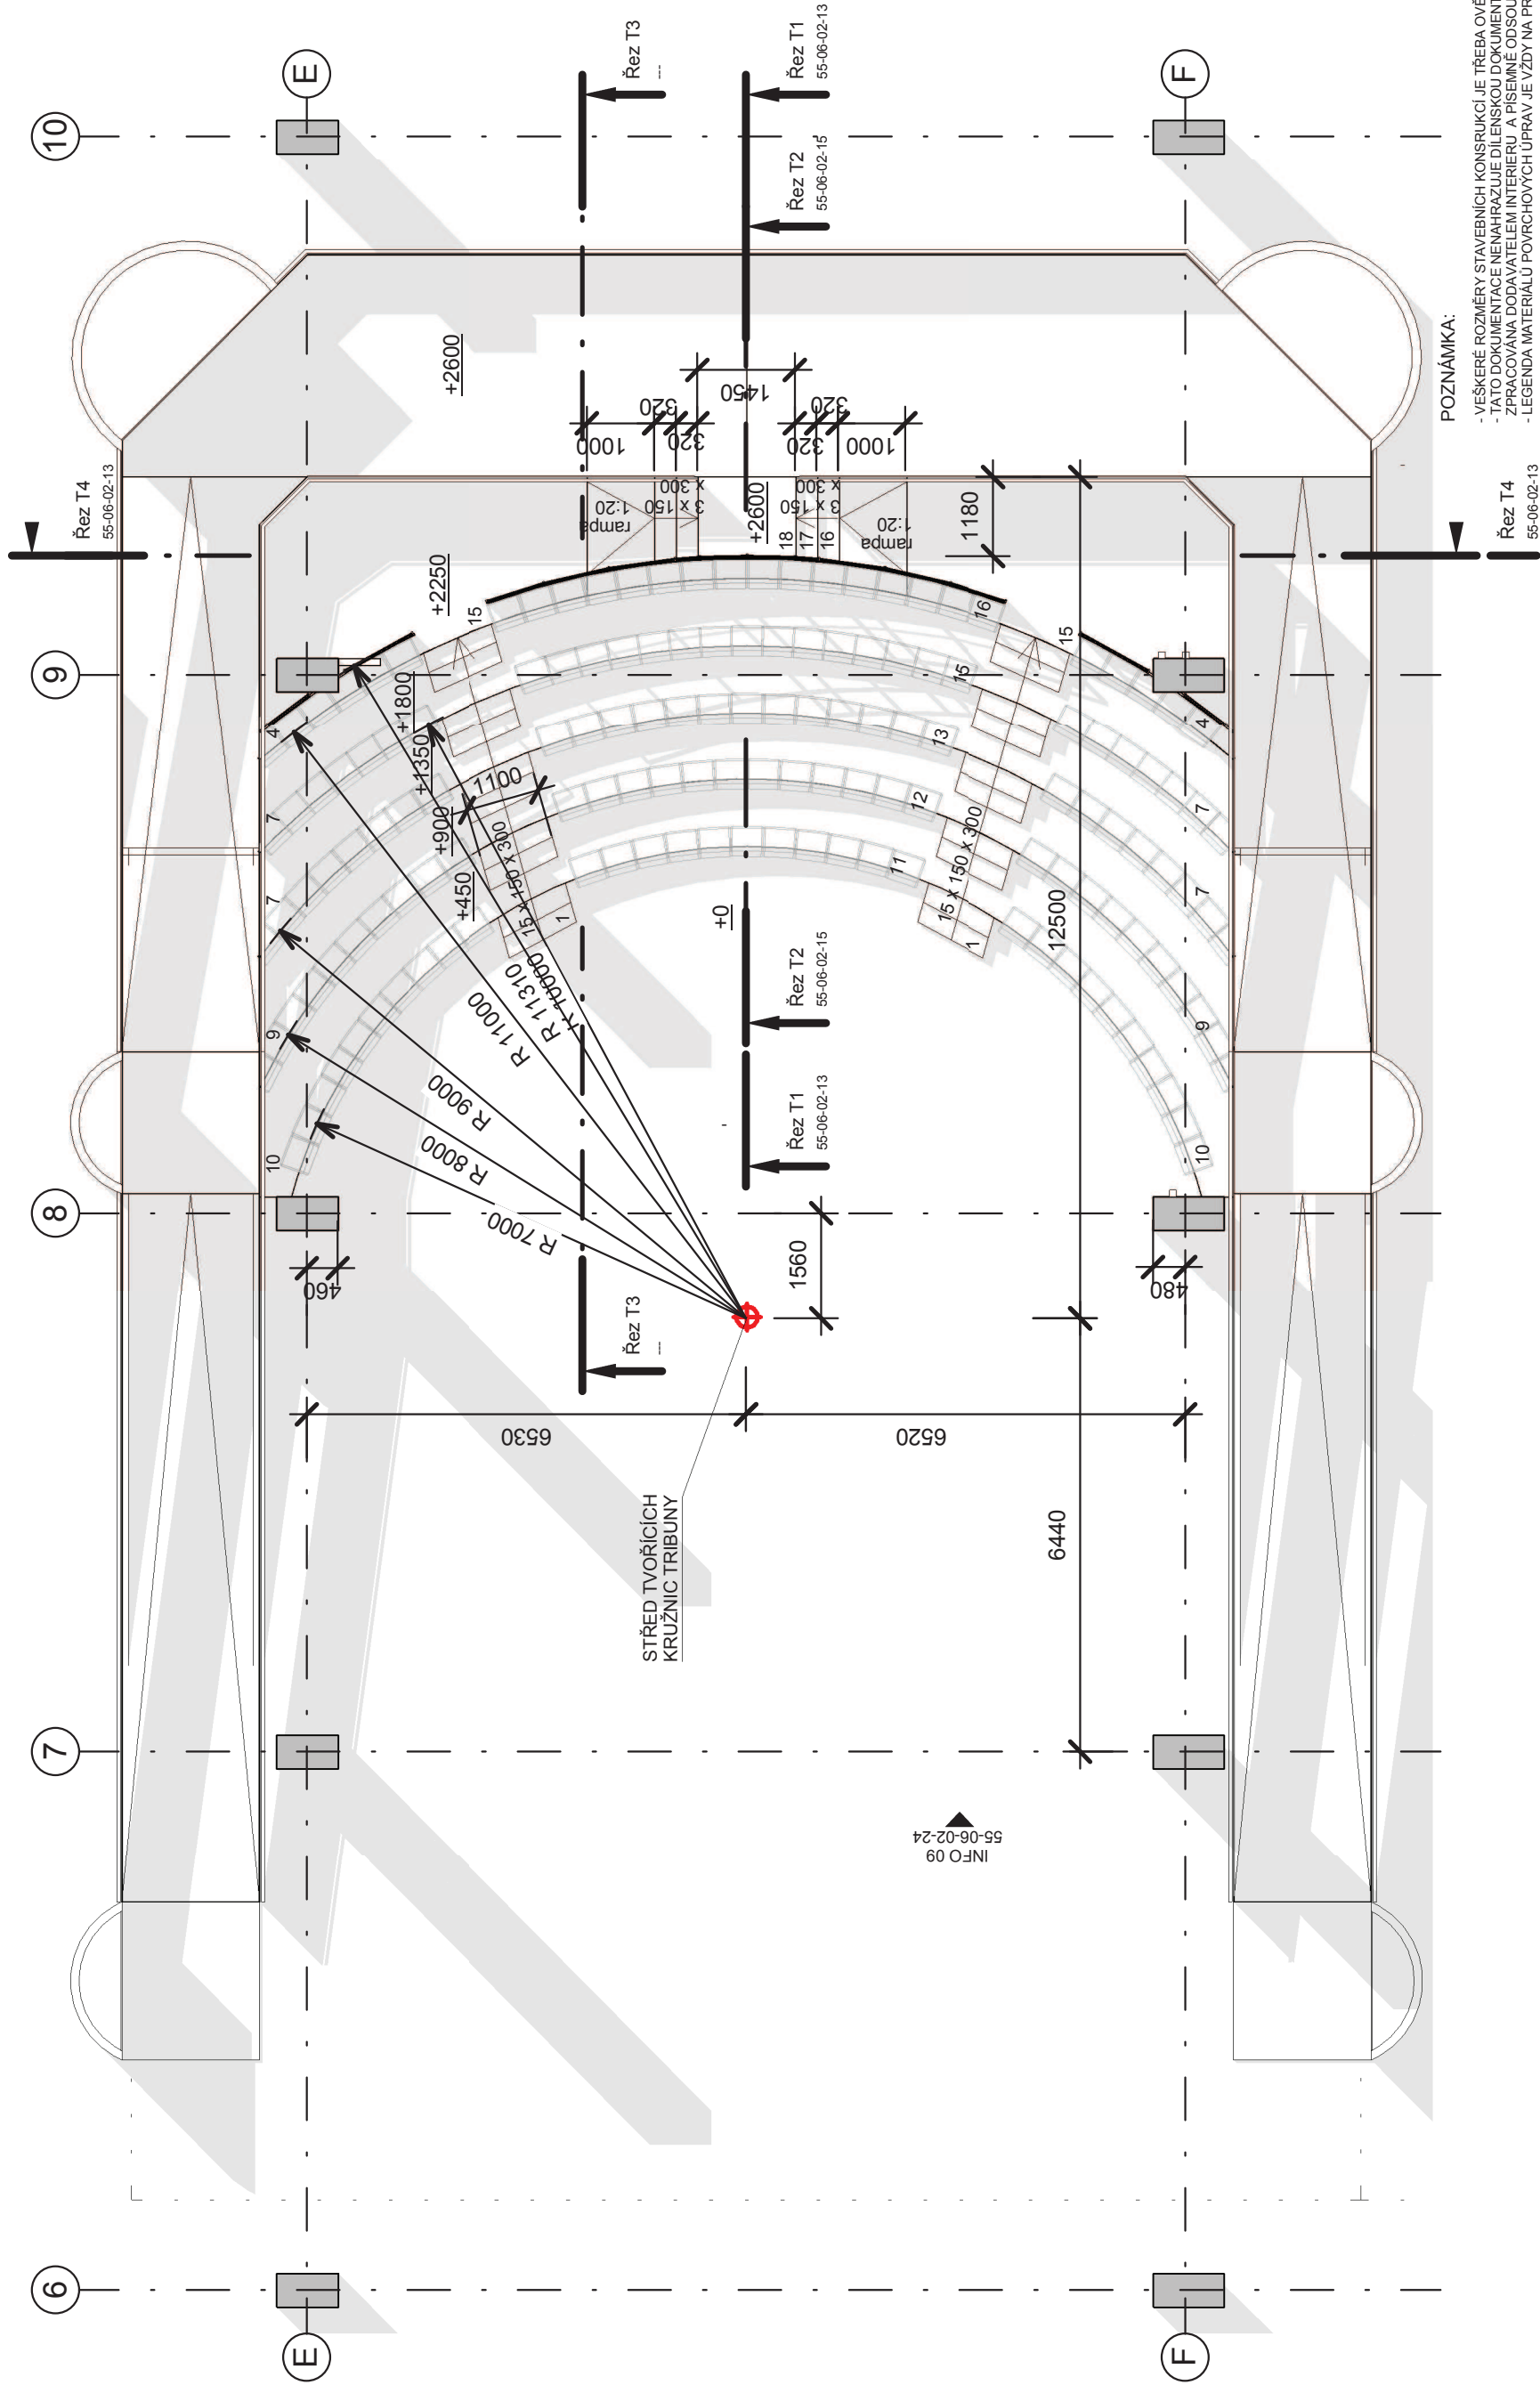


POZNÁMKA:

- VEŠKERÉ ROZMĚRY STAVEBNÍCH KONSTRUKCÍ JE TŘEBA OVĚŘIT NA STAVBĚ
- TATO DOKUMENTACE NENAHRAŽUJE DÍLENSKOU DOKUMENTACI, DÍLENSKÁ DOKUMENTACE MUSÍ BÝT ZPRACOVÁNA DODAVATELEM INTERIÉRU A PÍSEMNĚ ODSOUHLASENA S ARCHITEKTEM INTERIÉRU.
- LEGENDA MATERIÁLŮ POVRCHOVÝCH ÚPRAV JE VŽDY NA PRVNÍM LISTU VÝKRESŮ DANÉ SEKCE

CELKOVÝ POČET SEDADEL: 141

PROJEKT INTERIÉRU - TECHMANIA SCIENCE CENTER

NÁZEV:	TRIBUNA V RAMPĚ - GEOMETRICKÉ VYMĚŘENÍ
ČÍSLO:	
MĚŘÍTKO:	1 : 100
ZPRACOVAL:	TR, TV, MV
DATUM VYDÁNÍ:	30.11.2012 5:46:16

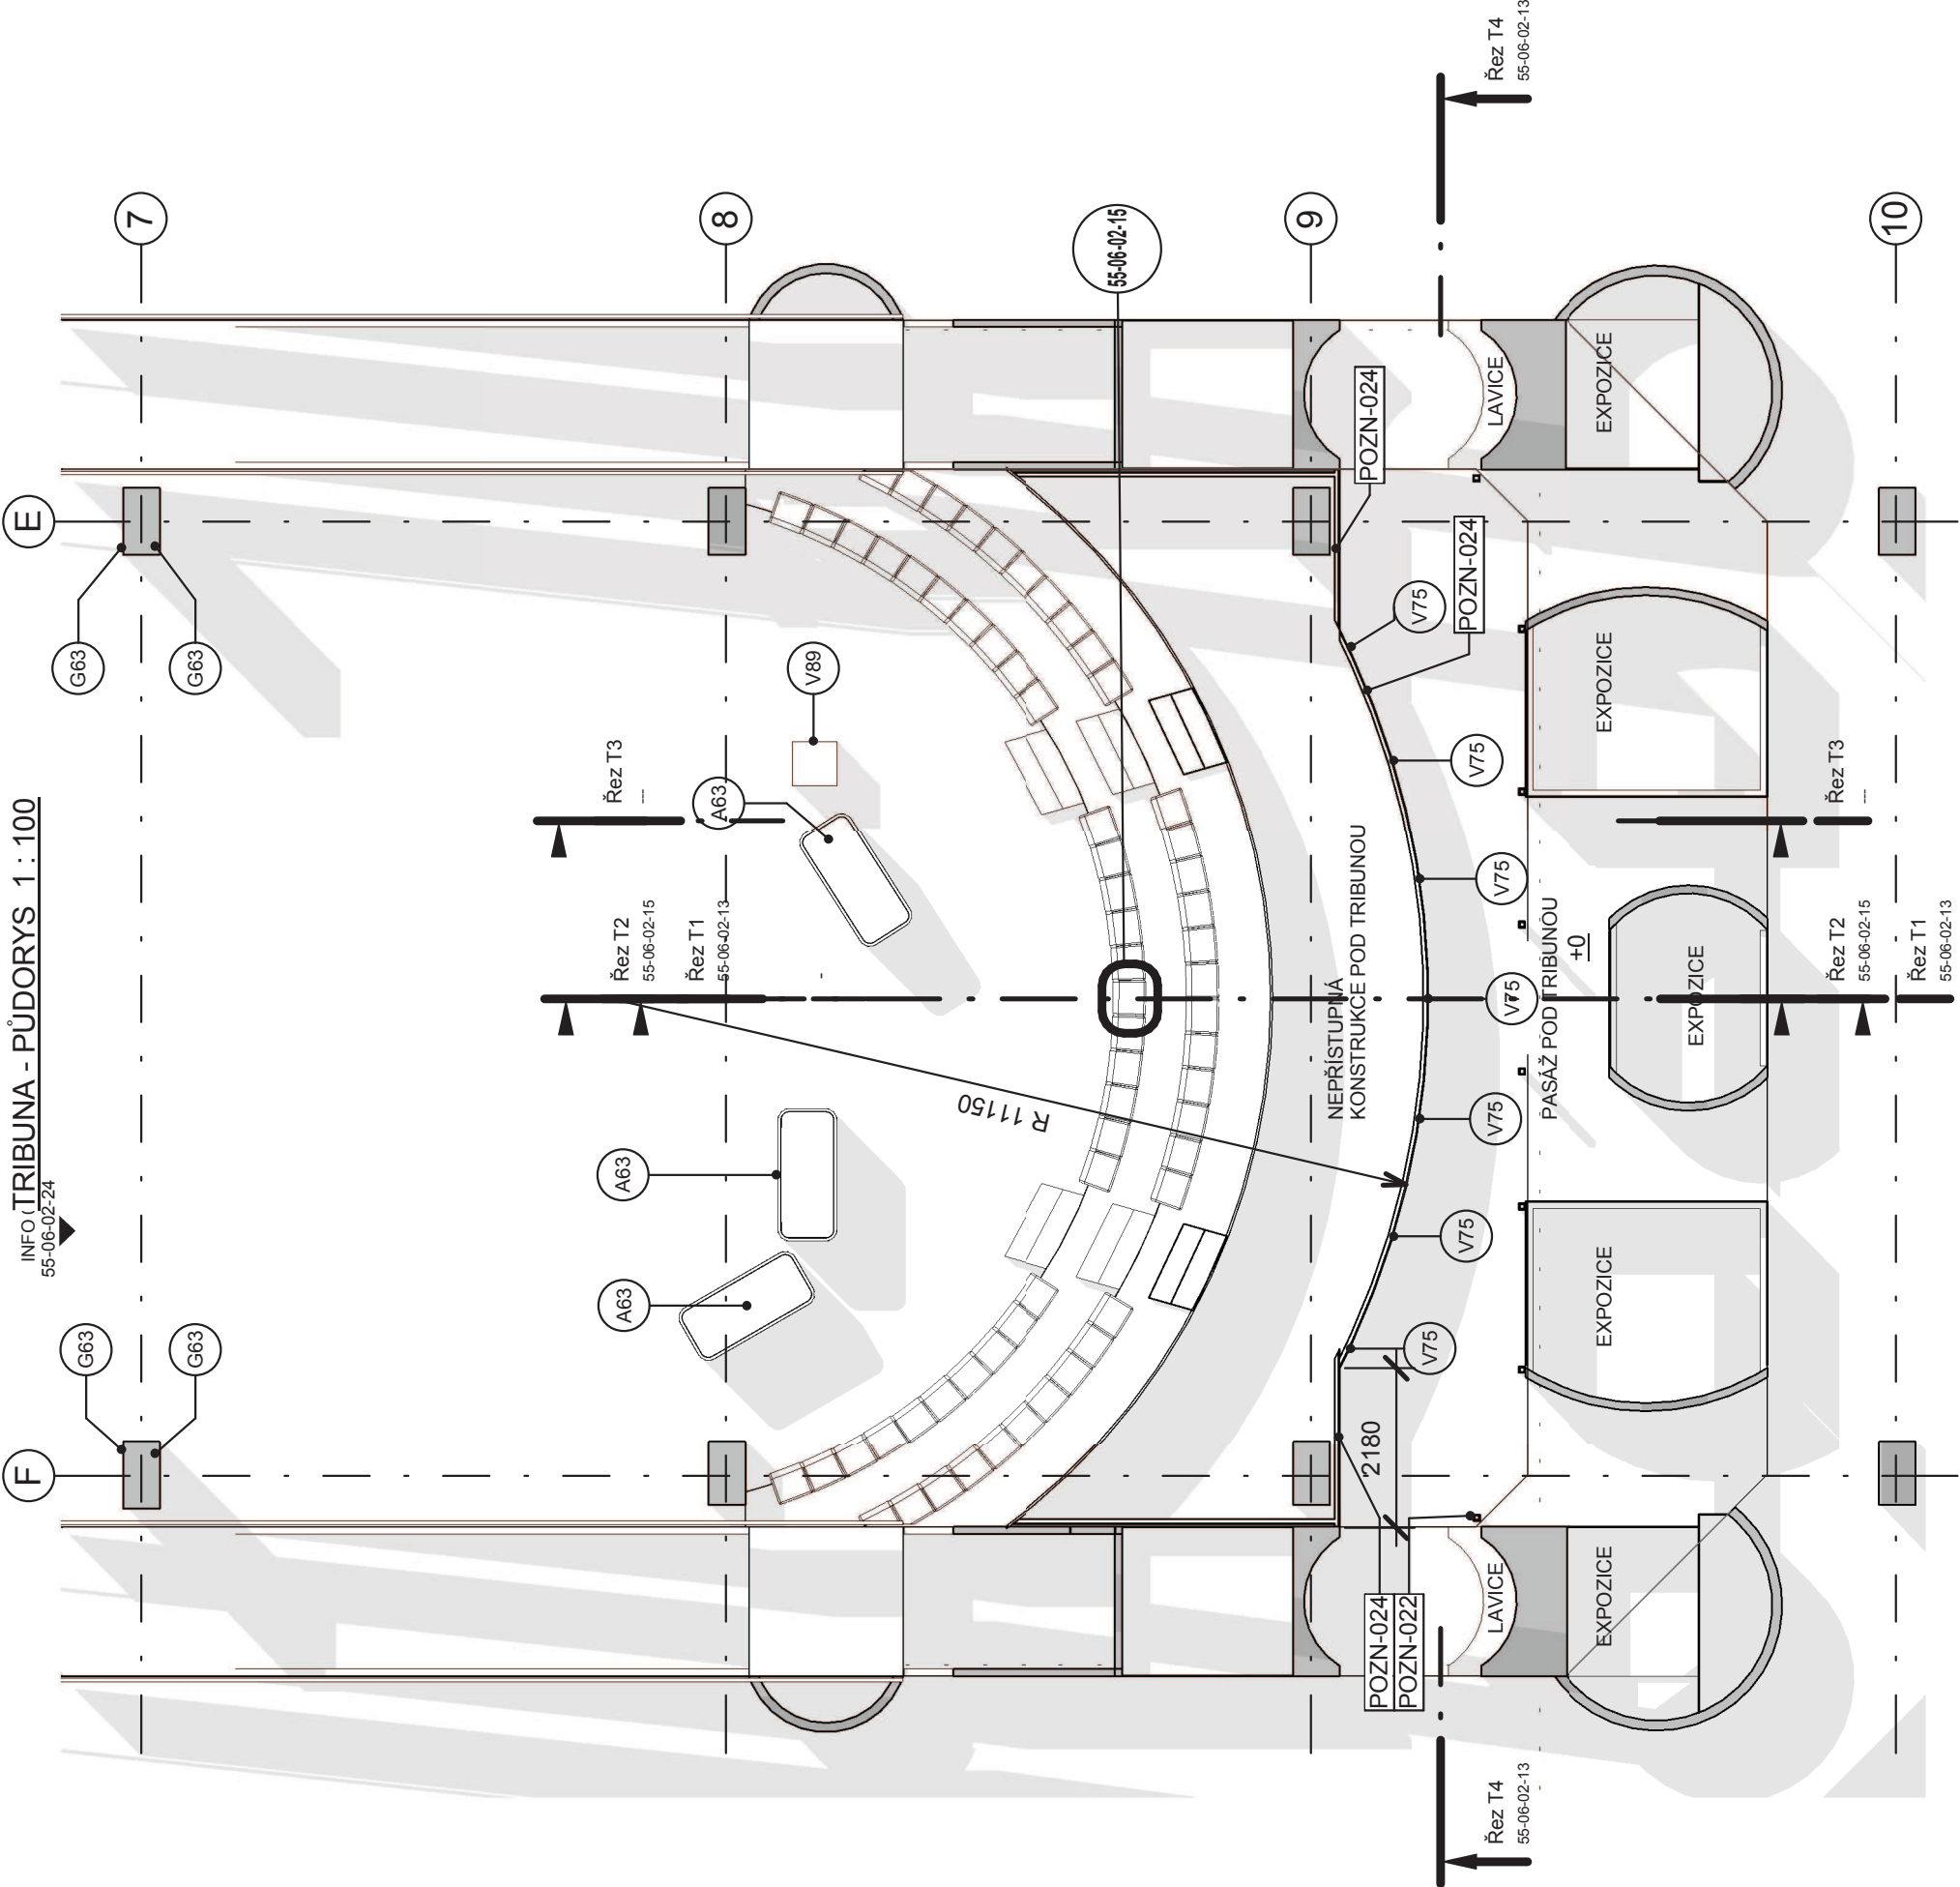

POZNÁMKY:	
Označení	Text poznámky

POZN-022	Sloupek opláštit SDK s požární odolností.
POZN-024	SDK příčka s požární odolností (pouze zprostoru pro veřejnost)

Atypy - SHOW		
Ozn.	Popis	Počet

A63	STOLEK POJÍZDNÝ, (PRO SHOW) KORPUS LAMINO, HORNÍ DESKA KORIAN SE ŽLABKEM. (bílá) el. zásuvky a navijecí buben s el. přípojkou..	3	Interiér
-----	---	---	----------

LEGENDA TYPOVÝCH VÝROBKŮ - HALA 552 - TRIBUNA			
Ozn	Název	Popis	Poznámk et

V75		Zápusťné svítidlo do zdi s LED zdrojem světla. Nutno opláštit ze zadní strany protipožárním sádkokartonem.	7	Interiér
V79	PLÁTNO PROJEKČNÍ VE VÁLCOVÉM POUZDŘE	ZAVĚŠENÉ PLÁTNO, SPOUŠTĚNÉ DÁLKOVĚ. ŠÍŘKA 4m. TVAR POUZDRA VÁLCOVÝ, KOVOVÝ VZHLED. (zavěšení na ocel. tyč, R40, závěsy ukotvené do rámu haly)	1	Interiér
V80	PROJEKTOR - SHOW	PROJEKTOR V ZÁVĚSNÉM KOŠI, ZAVĚŠENÝ.	1	Interiér
V89	VOZÍČEK-PRO -LÁHVE	Vozík se třemi koly, pro běžné používané typy tlakových láhví. Počet láhví: 2. Průměr tlakové láhve: 160 - 229. Výška tlakové láhve: 1000 - 1400. Kola: plná - průměr 400 mm, Uložení kol: valivé. Zajištění proti rozjezdu v klidové poloze vlastním dosednutím těžiště na podlahu.	1	Interiér


POZNÁMKA:	Výkres nenahrazuje výrobní dokumentaci. Rozměry upřesnit podle skutečných rozměrů na stavbě!
-----------	--

POZNÁMKA:

- VEŠKERÉ ROZMĚRY STAVEBNÍCH KONSTRUKCÍ JE TŘEBA OVĚŘIT NA STAVBĚ
- TATO DOKUMENTACE NENAHRAZUJE DÍLENSKOU DOKUMENTACI. DÍLENSKÁ DOKUMENTACE MUSÍ BÝT ZPRACOVÁNA DODAVATELEM INTERIÉRU A PÍSEMNĚ ODSOUHLAŠENA S ARCHITEKTEM INTERIÉRU.
- LEGENDA MATERIÁLŮ POVRCHOVÝCH ÚPRAV JE VÝZDY NA PRVNÍM LISTU VÝKRESŮ DANÉ SEKCE

PROJEKT INTERIÉRU - TECHMANIA SCIENCE CENTER

NÁZEV:	TRIBUNA - PŮDORYS V 1.NP
ČÍSLO:	55-06-02-11
MĚŘÍTKO:	As indicated
ZPRACOVAL:	TR, TV, MV
DATUM VYDÁNÍ:	30.11.2012 5:46:28

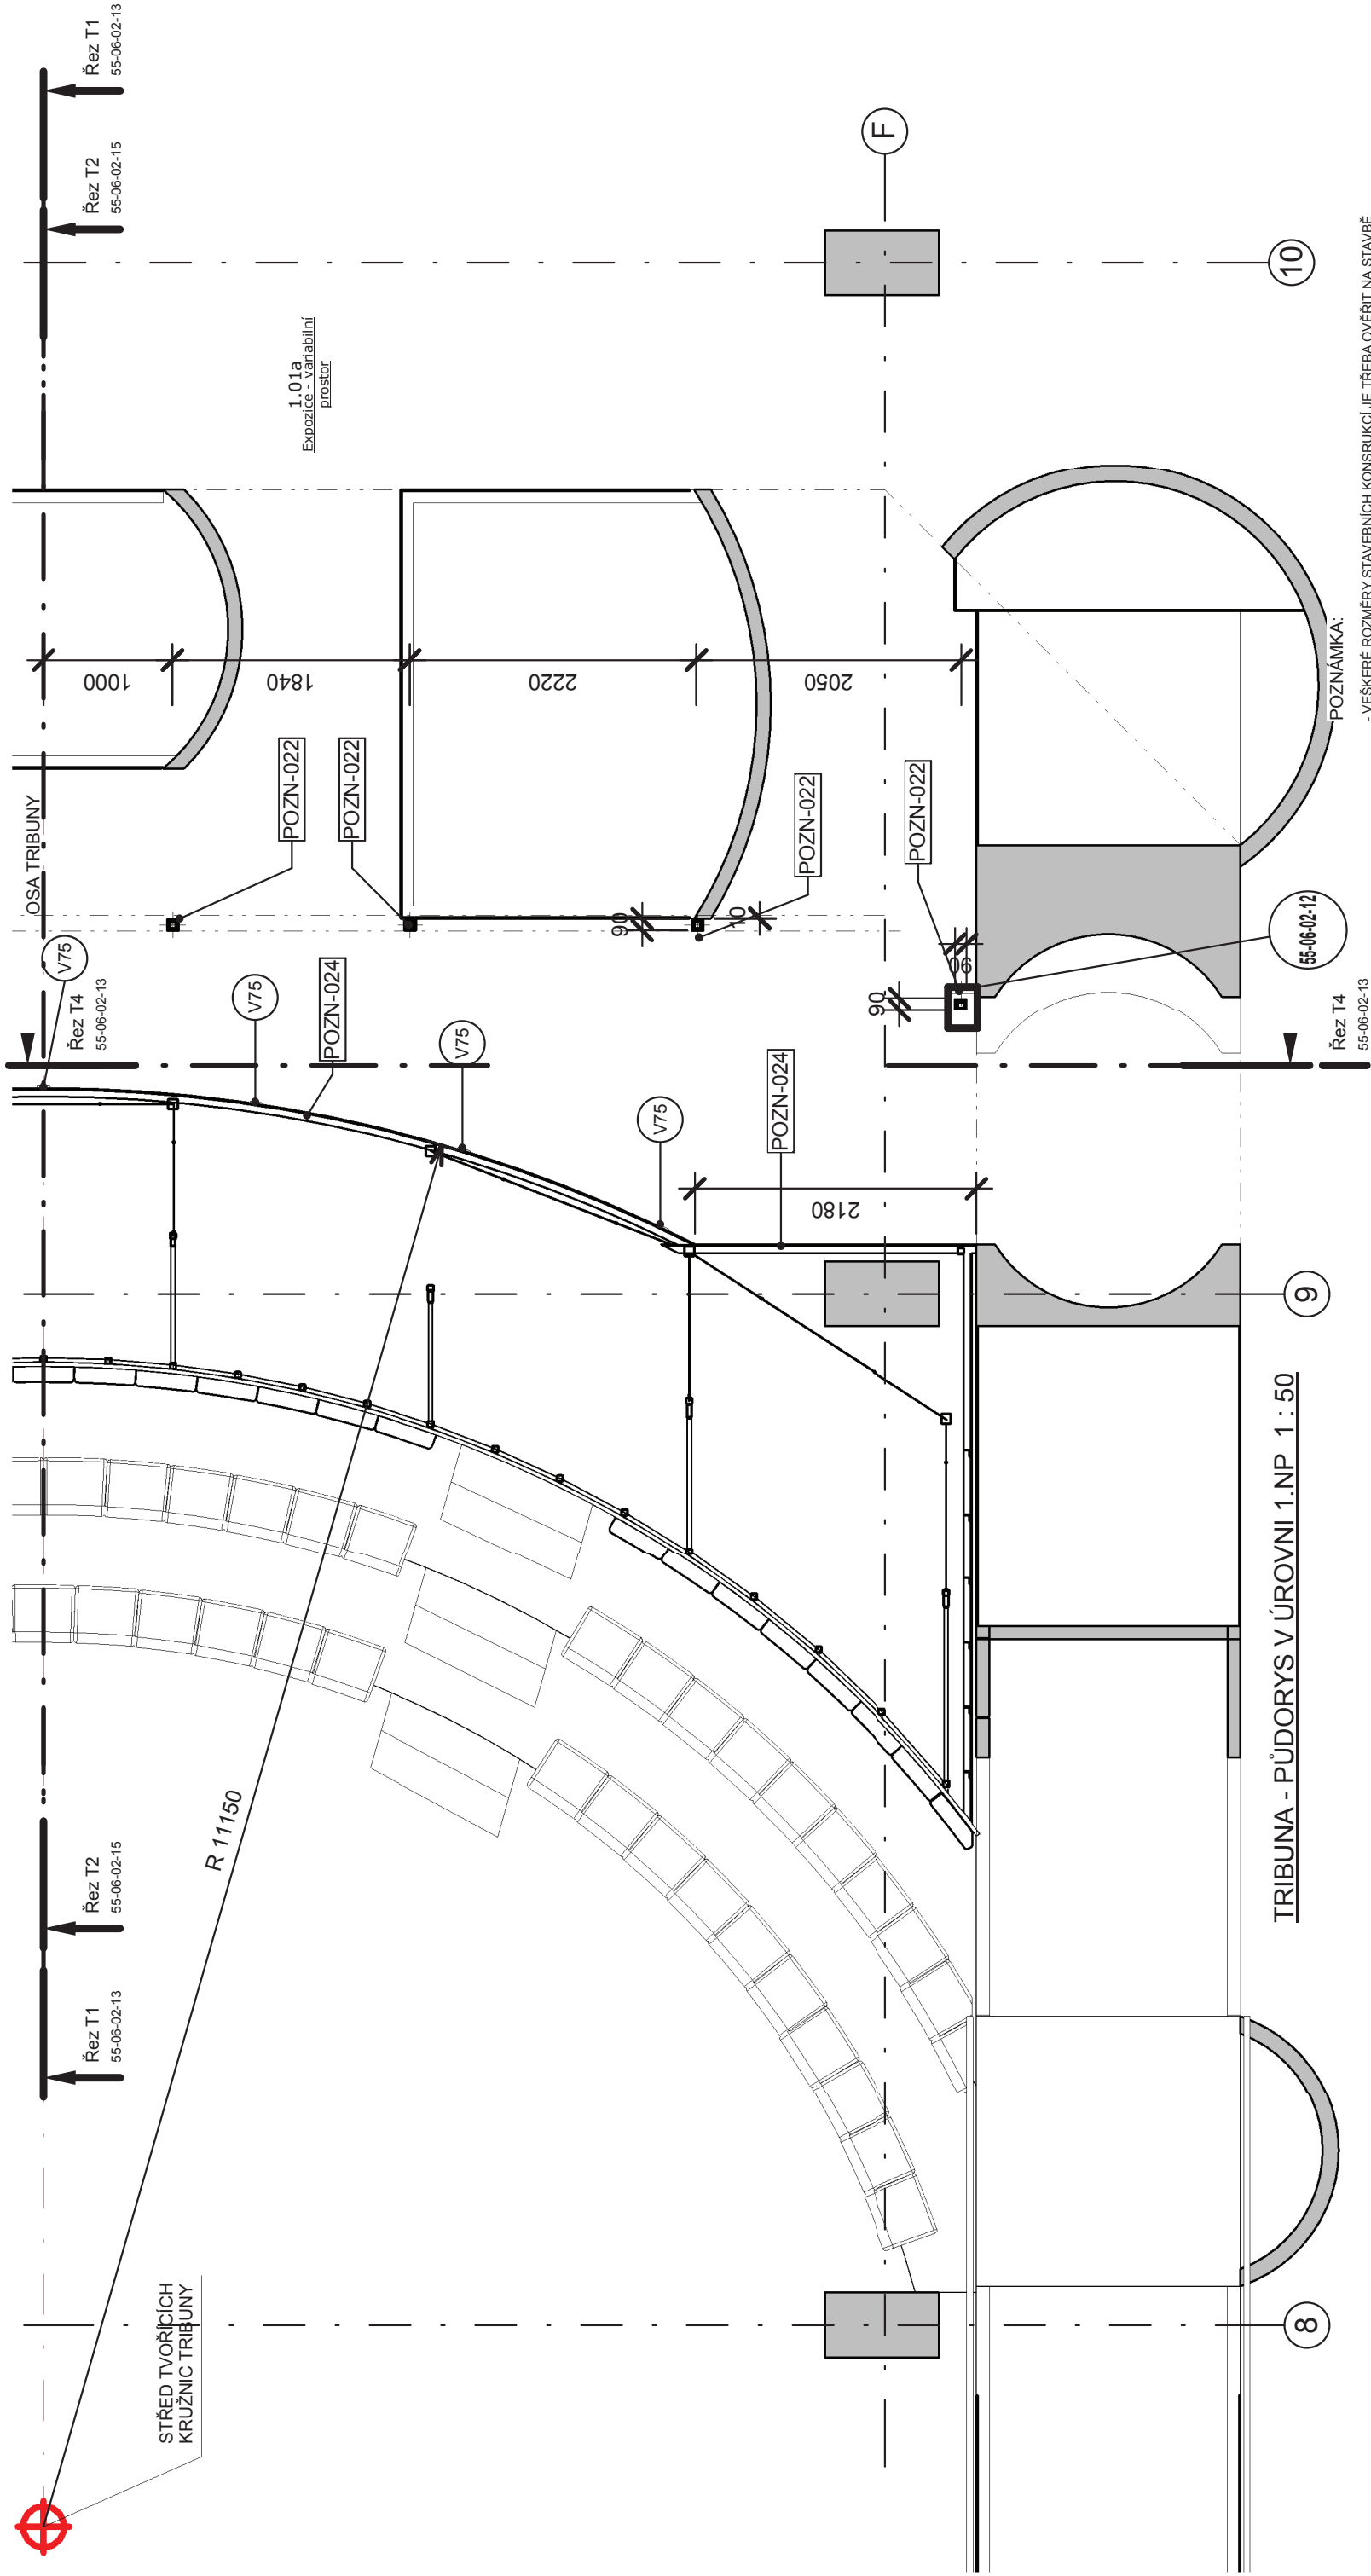


- VEŠKERÉ ROZMĚRY STAVEBNÍCH KONSTRUKCÍ JE TŘEBA OVĚŘIT NA STAVBĚ
- TATO DOKUMENTACE NENAHRAZUJE DILENSKOU DOKUMENTACI MUSÍ BÝT
ZPRACOVÁNA DODAVATELEM INTERIÉRU A PÍSEMNĚ ODSOUHLASENA S ARCHITEKTEM INTERIÉRU.
- LEGENDA MATERIÁLŮ POVRCHOVÝCH ÚPRAV JE VŽDY NA PRVNÍM LISTU VÝKRESU DANÉ SEKCE

POZNÁMKA:


PROJEKT INTERIÉRU - TECHMANIA SCIENCE CENTER

NÁZEV:	PŮDORYS POLOVINY TRIBUNY
ČÍSLO:	55-06-02-12
MĚŘÍTKO:	As indicated
ZPRACOVAL:	TR, TV, MV
DATUM VYDÁNÍ:	30.11.2012 5:46:36


POZNÁMKY:	
Označení	Text poznámky
POZN-022	Sloupek opláští SDK s požární odolností.
POZN-024	SDK příčka s požární odolností (pouze zprostoru pro veřejnost)

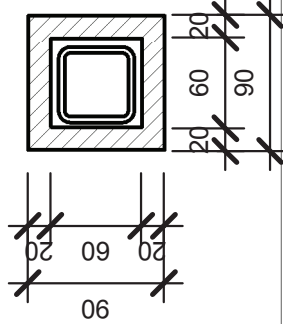

P1 - OPLÁŠTĚNÍ SLOUPKU TRIBUNY 1 : 5

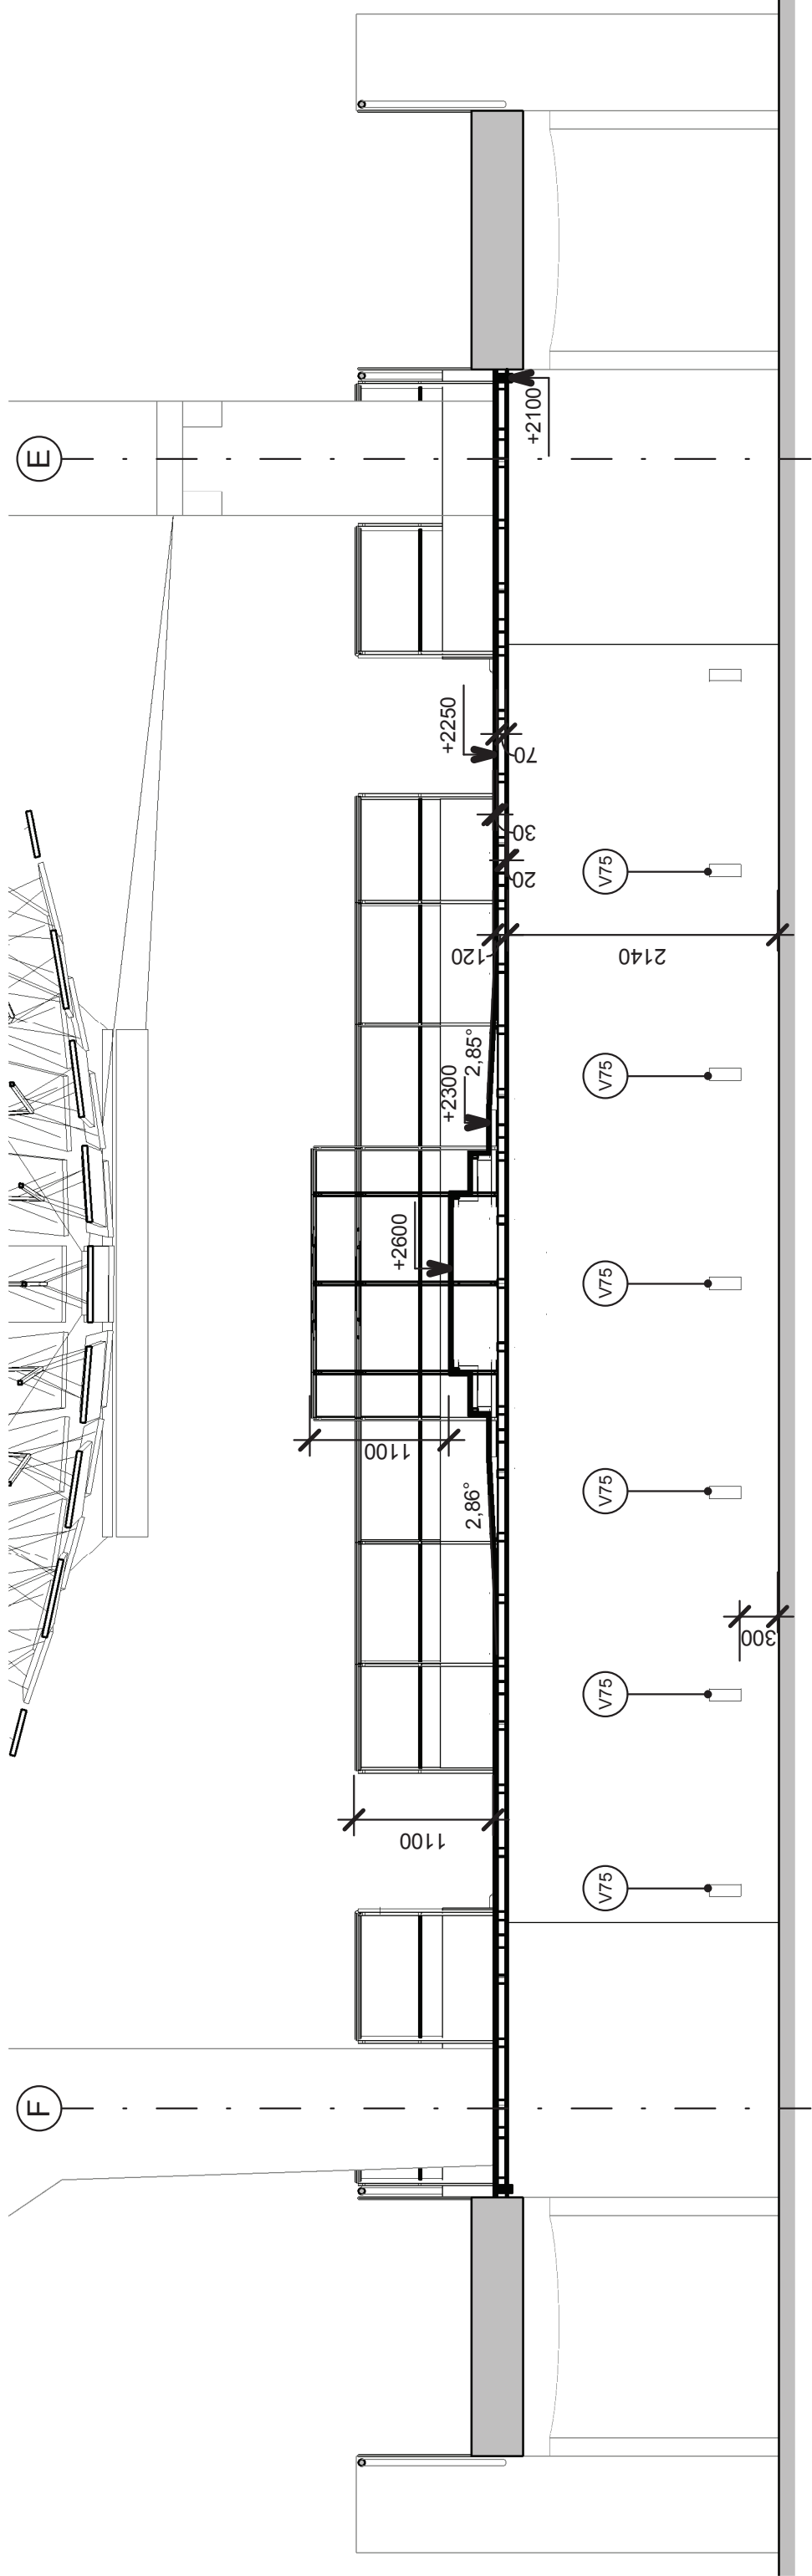

Řez T4 1 : 50

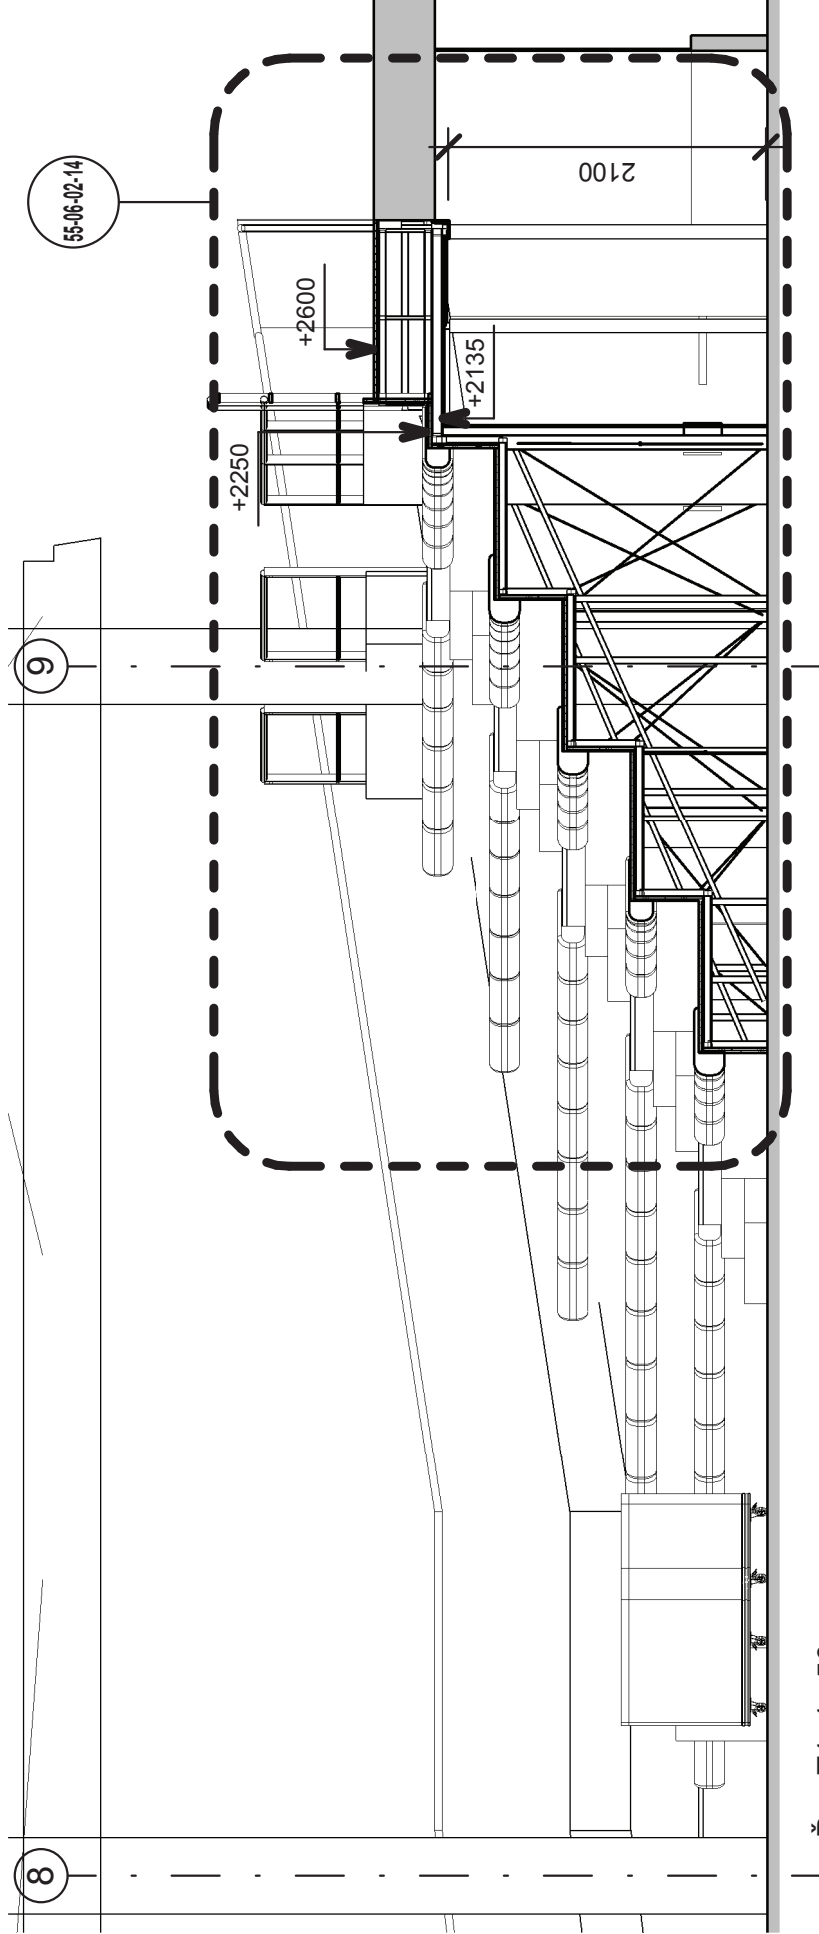

Řez T1 1 : 50


POZNÁMKA:

- VEŠKERÉ ROZMĚRY STAVEBNÍCH KONSTRUKCÍ JE TŘEBA OVĚŘIT NA STAVBĚ
- TATO DOKUMENTACE NENAHRAŽUJE DÍLENSKOU DOKUMENTACI, DÍLENSKÁ DOKUMENTACE MUSÍ BÝT ZPRACOVÁNA DODAVATELEM INTERIÉRU A PÍSEMNĚ ODSOUHLAŠENA S ARCHITEKTEM INTERIÉRU.
- LEGENDA MATERIÁLŮ POVRCHOVÝCH ÚPRAV JE VŽDY NA PRVNÍM LISTU VÝKRESU DANÉ SEKCE

PROJEKT INTERIÉRU - TECHMANIA SCIENCE CENTER

NÁZEV:	ŘEZ TRIBUNOU - T1 A T4
ČÍSLO:	55-06-02-13
MĚŘÍTKO:	1 : 50
ZPRACOVAL:	TR, TV, MV
DATUM VYDÁNÍ:	30.11.2012 5:46:44

9

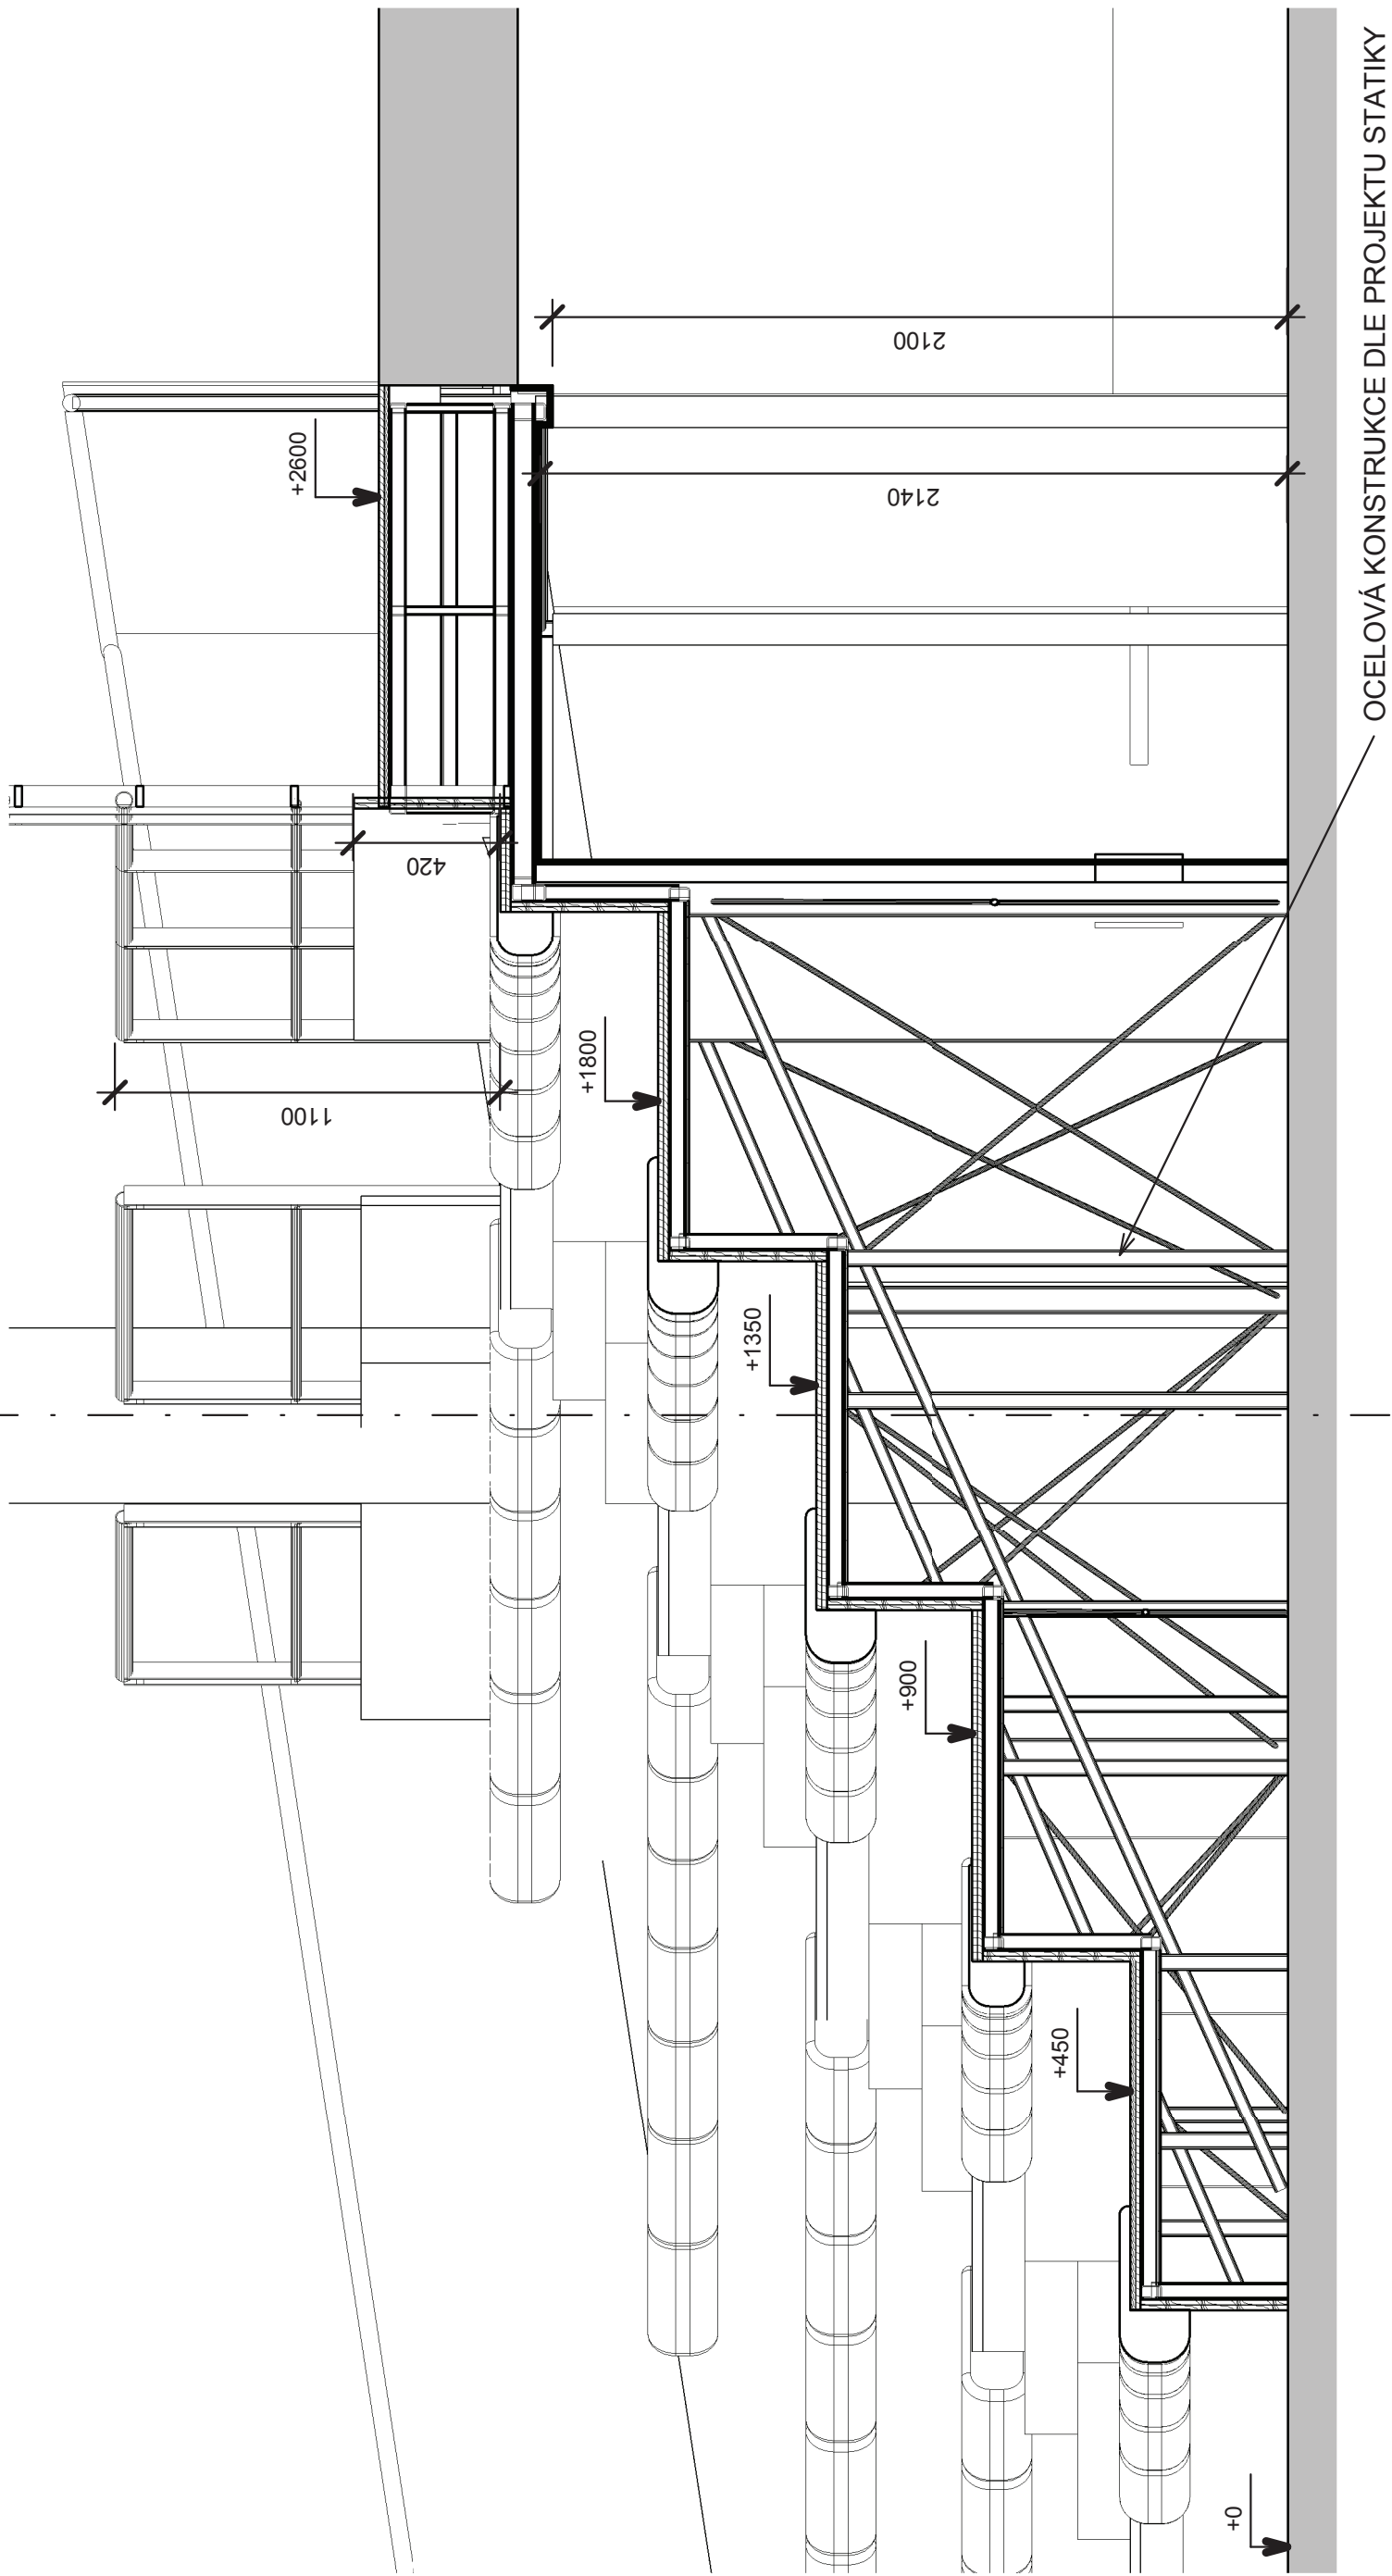






POZNÁMKA:

- VEŠKERÉ ROZMĚRY STAVEBNÍCH KONSTRUKCÍ JE TŘEBA OVĚŘIT NA STAVBĚ
- TATO DOKUMENTACE NENAHRAZUJE DÍLENSKOU DOKUMENTACI, DÍLENSKÁ DOKUMENTACE MUSÍ BÝT ZPRACOVÁNA DODAVATELEM INTERIÉRU A PÍSEMNĚ ODSOUHLAŠENA S ARCHITEKTEM INTERIÉRU.
- LEGENDA MATERIÁLŮ POVRCHOVÝCH ÚPRAV JE VŽDY NA PRVNÍM LISTU VÝKRESŮ DANÉ SEKCE

ZVĚTŠENÍ ŘEZU T1 1 : 20

PROJEKT INTERIÉRU - TECHMANIA SCIENCE CENTER

NÁZEV:	TRIBUNA - ŘEZ T1
ČÍSLO:	55-06-02-14
MĚŘÍTKO:	1 : 20
ZPRACOVAL:	TR, TV, MV
DATUM VYDÁNÍ:	30.11.2012 5:46:50

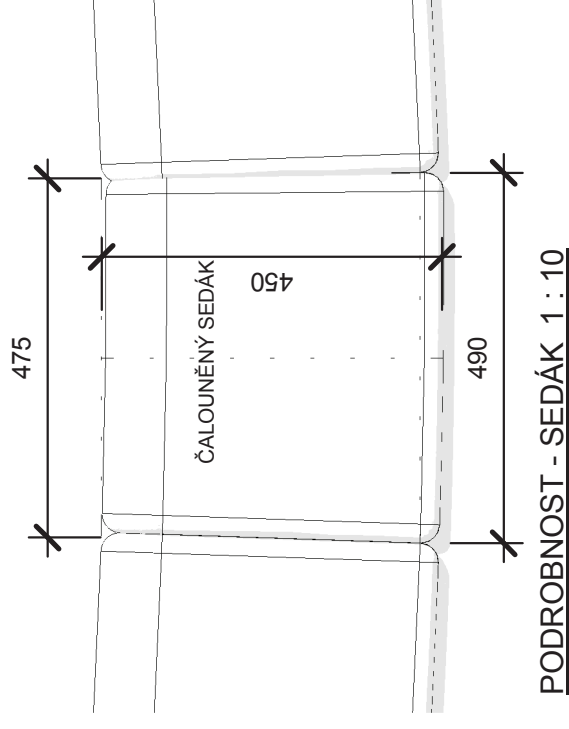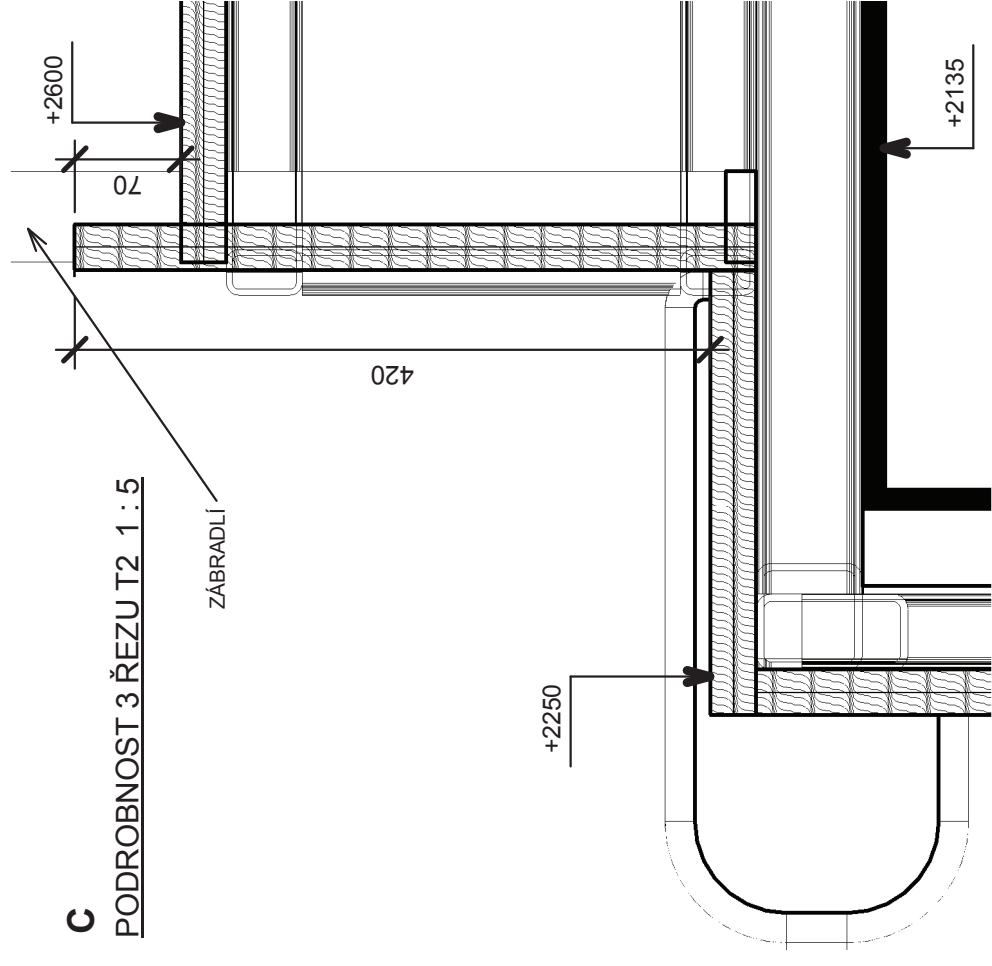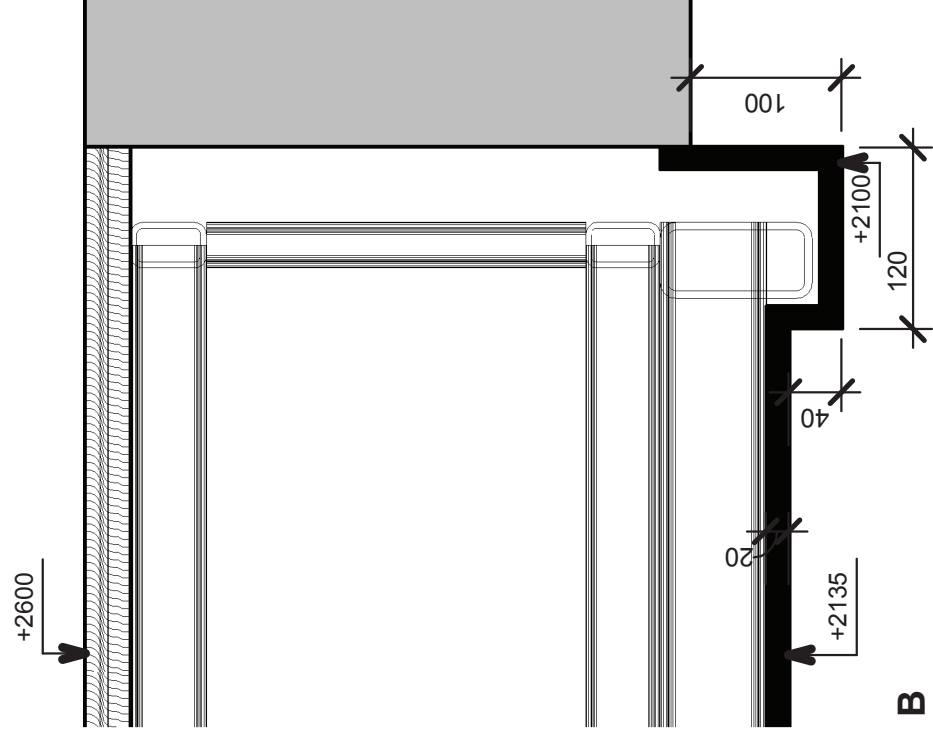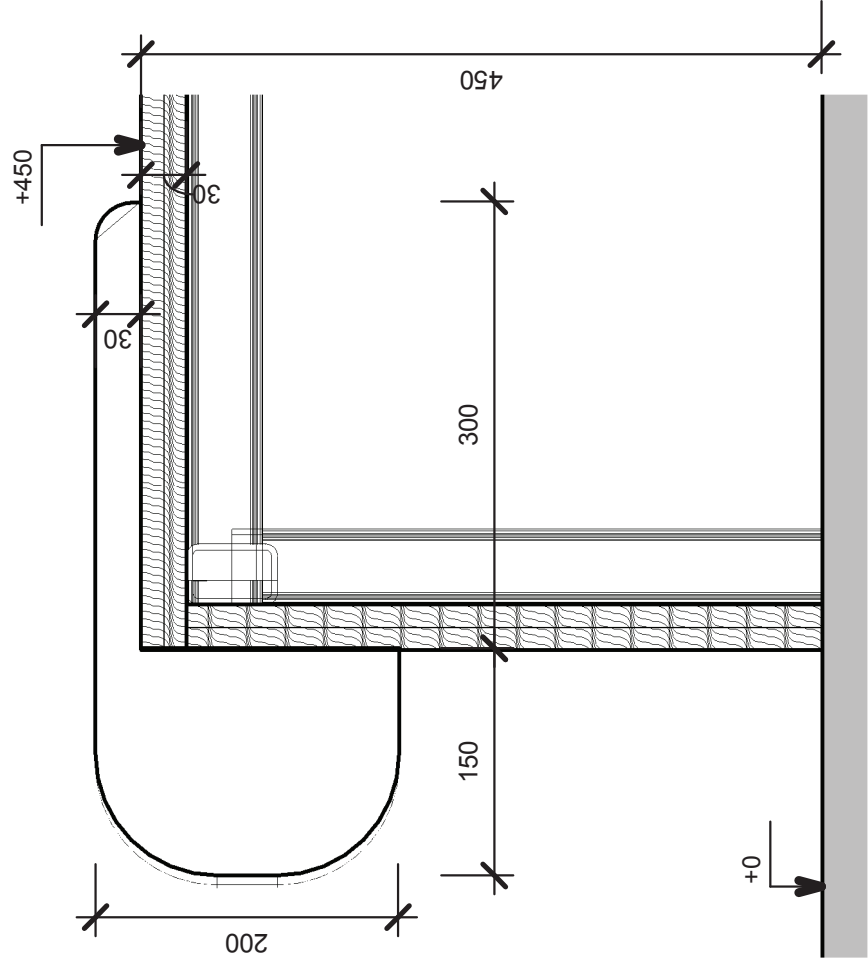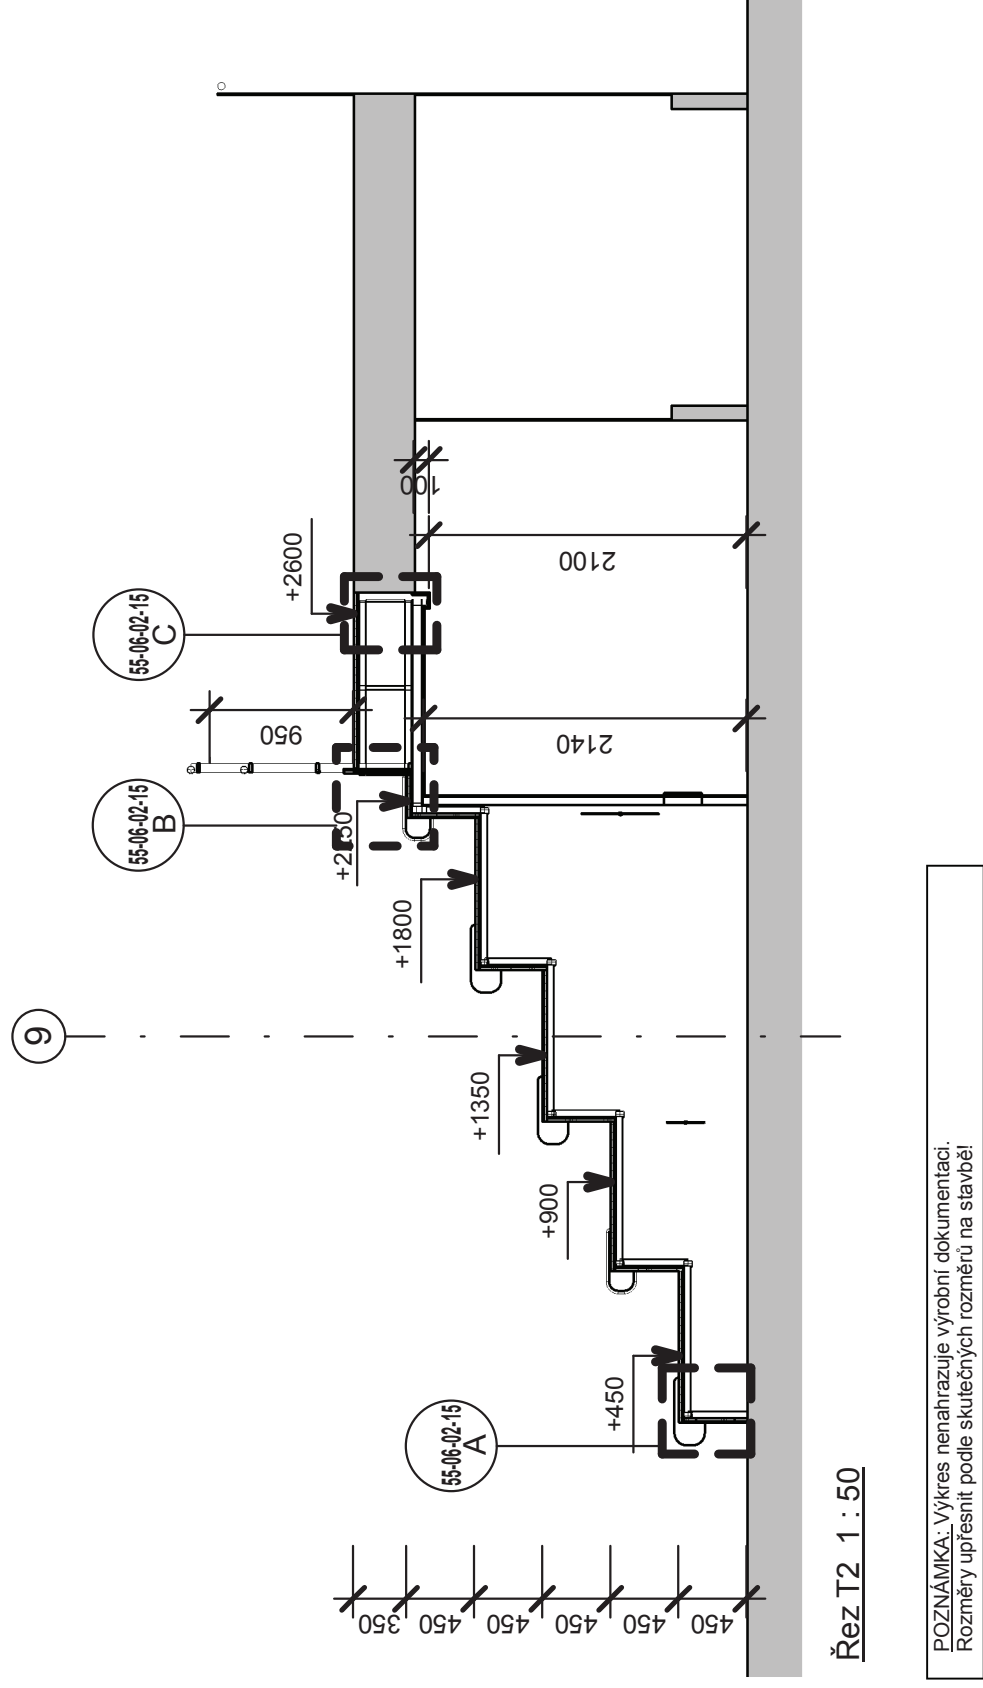


POZNÁMKA:


- VŠEKÉ ROZMĚRY STAVEBNÍCH KONSTRUKCÍ JE TŘEBA OVĚŘIT NA STAVBĚ
- TATO DOKUMENTACE NEVNAHRADŽE DILENSKOU DOKUMENTACI, DILENSKÁ DOKUMENTACE MUSÍ BÝT ZPRACOVÁNA DODAVATELEM INTERIERU A PÍSEMNĚ OD SOULAŠENA S ARCHITEKTEM INTERIERU.
- LEGENDA MATERIÁLŮ POVRCHOVÝCH ÚPRAV JE VÝZD NA PRVNÍM LISTU VÝKRESU DANE SEKCE

PROJEKT INTERIÉRU - TECHMANIA SCIENCE CENTER

NÁZEV:	ŘEZ T2 A DETAILY	
ČÍSLO:	55-06-02-15	
MĚŘÍTKO:	As indicated	
ZPRACOVAL:	TR, TV, MV	
DATUM VYDÁNÍ:	30.11.2012 5:47:20	

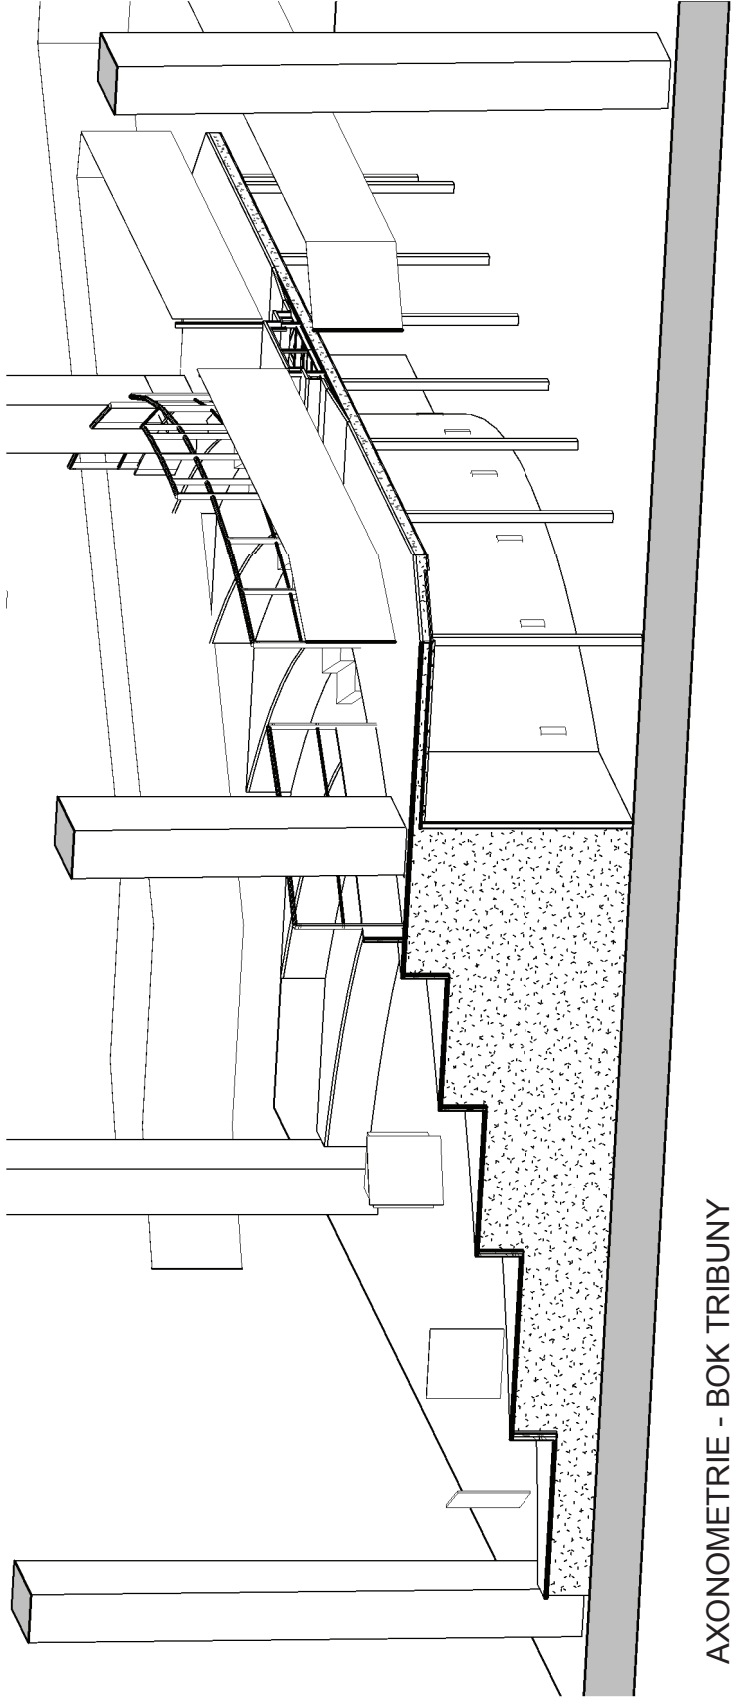


AXONOMETRIE - BOK TRIBUNY

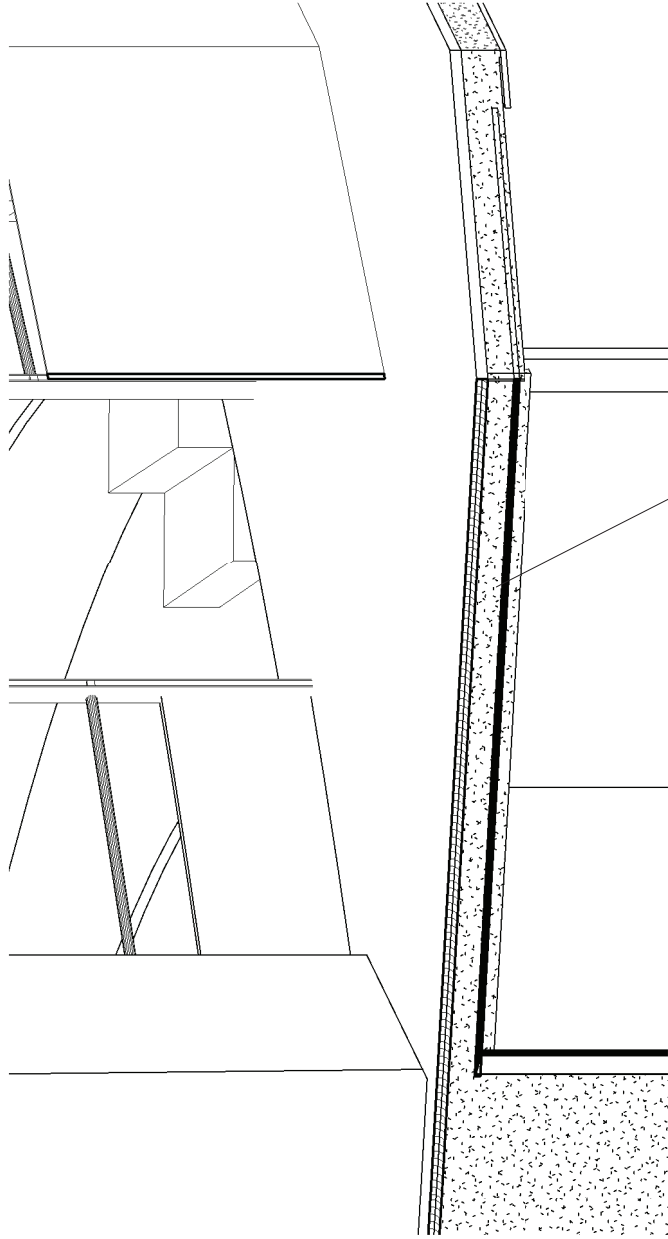


AXONOMETRIE - BOK TRIBUNY P1

Boční stěna - opláštit SDK s požární odolností.

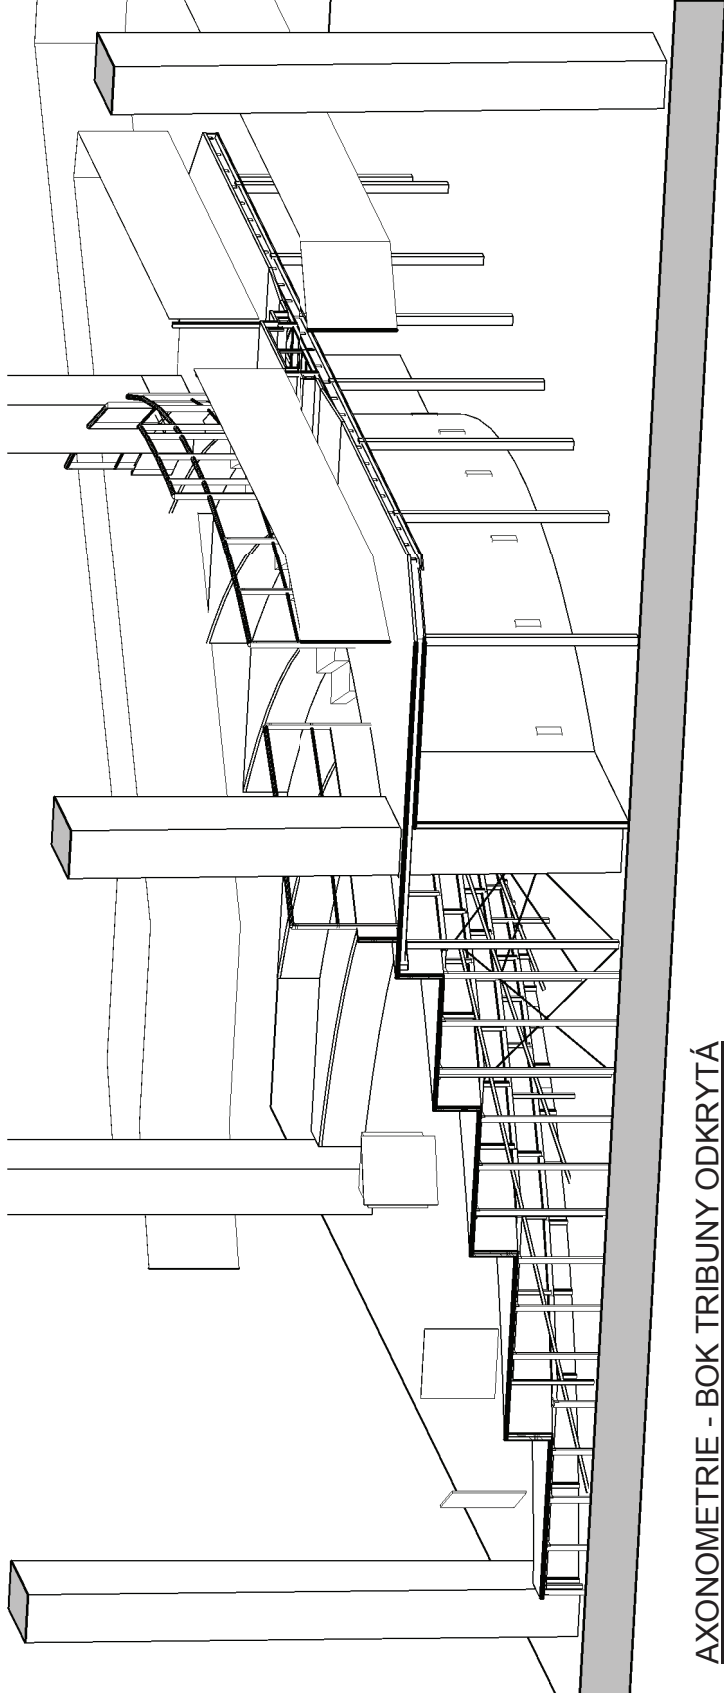

AXONOMETRIE - BOK TRIBUNY ODKRYTÁ

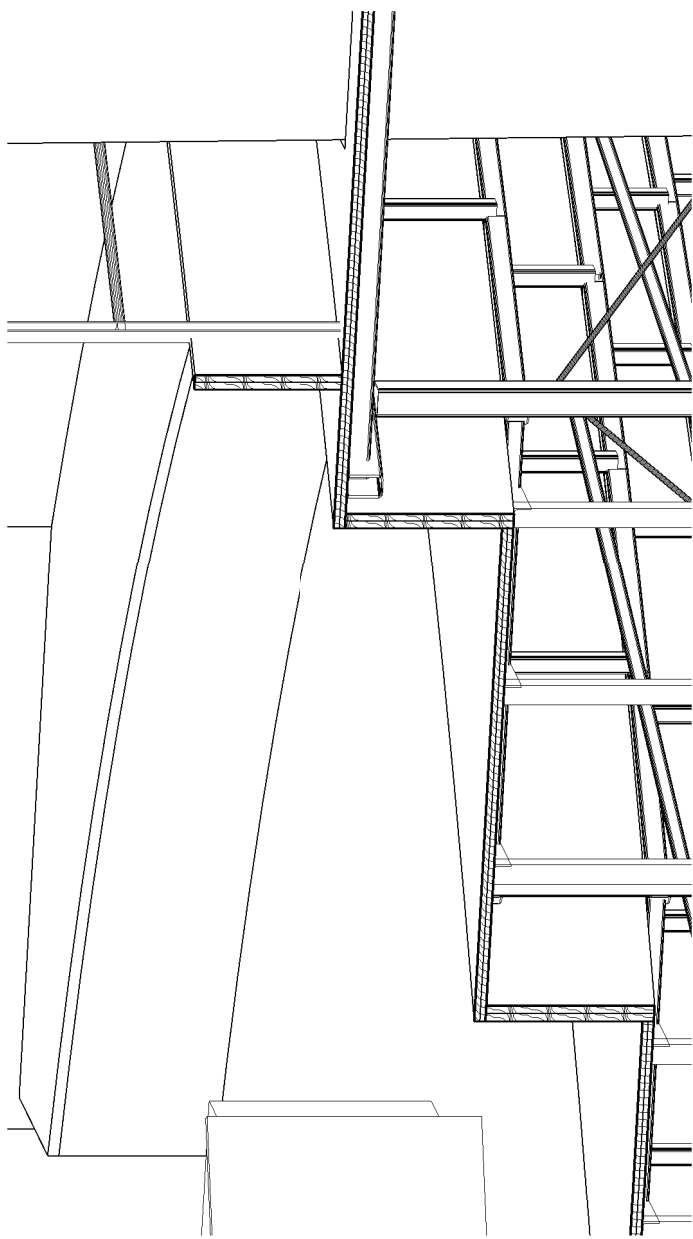

AXONOMETRIE - BOK TRIBUNY ODKRYTÁ - P1

POZNÁMKA:

- VEŠKERÉ ROZMĚRY STAVEBNÍCH KONSTRUKCÍ JE TŘEBA OVĚŘIT NA STAVBĚ
- TATO DOKUMENTACE NENAHRAŽUJE DILENSKOU DOKUMENTACI. DILENSKÁ DOKUMENTACE MUSÍ BÝT ZPRACOVÁNA DODAVATELEM INTERIÉRU A PÍSEMNĚ ODSOUHLAŠENA S ARCHITEKTEM INTERIÉRU.
- LEGENDA MATERIÁLŮ POVRCHOVÝCH ÚPRAV JE VŽDY NA PRVNÍM LISTU VÝKRESŮ DANÉ SEKCE

PROJEKT INTERIÉRU - TECHMANIA SCIENCE CENTER

NÁZEV:	AXONOMETRICKÝ ŘEZ TRIBUNOU (DETAILY)
ČÍSLO:	
MĚŘÍTKO:	55-06-02-16
ZPRACOVAL:	TR, TV, MV
DATUM VYDÁNÍ:	30.11.2012 5:47:23