



PŮDORYS PULT - A

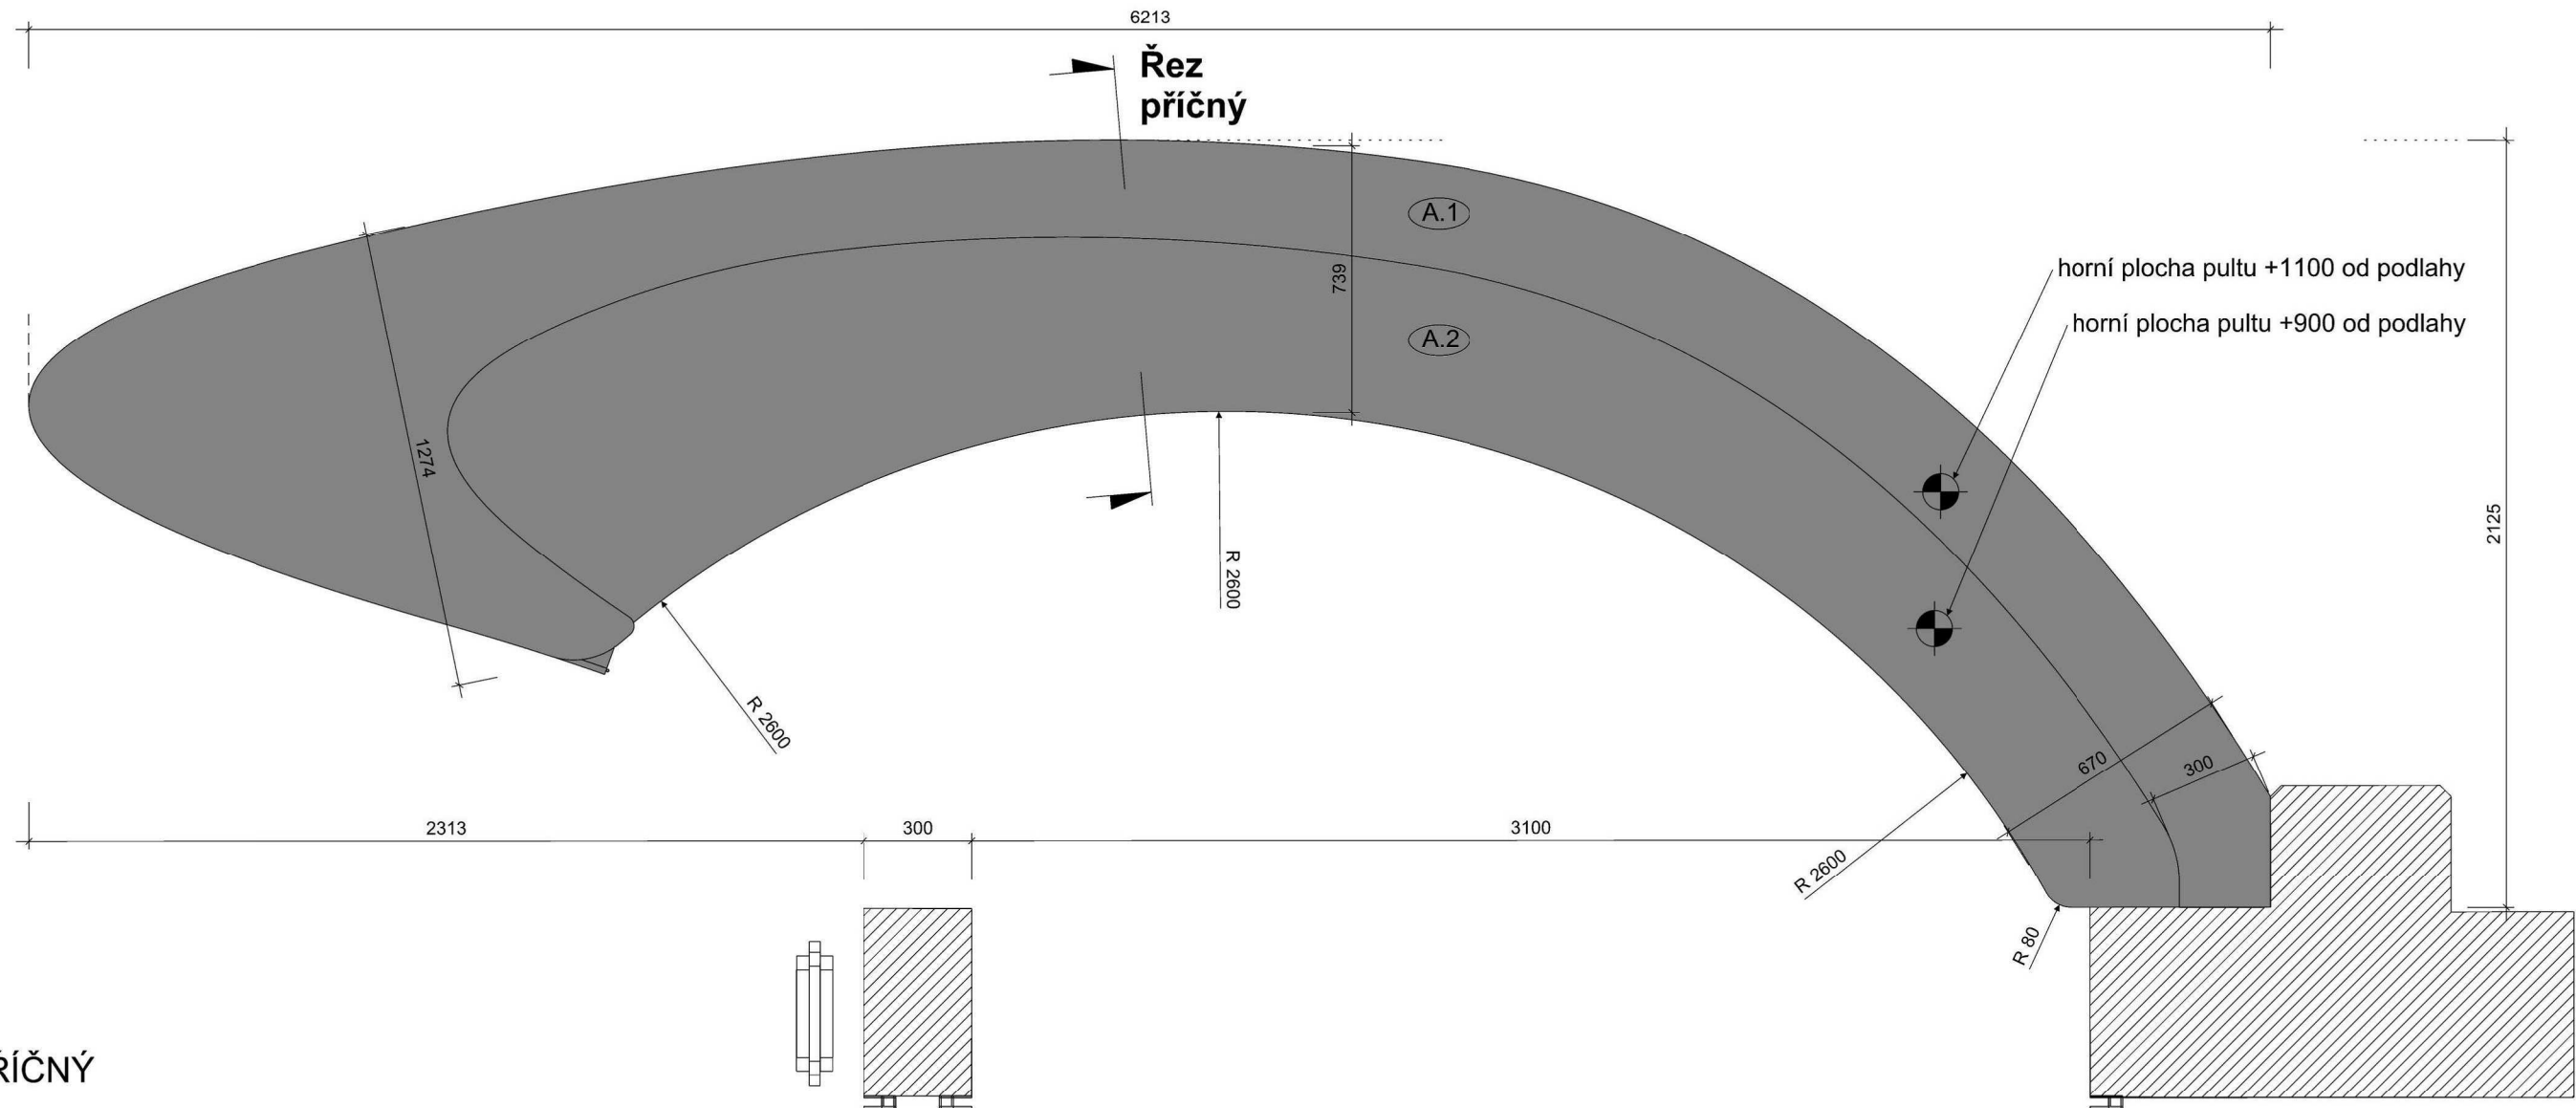

ŘEZ PŘÍČNÝ

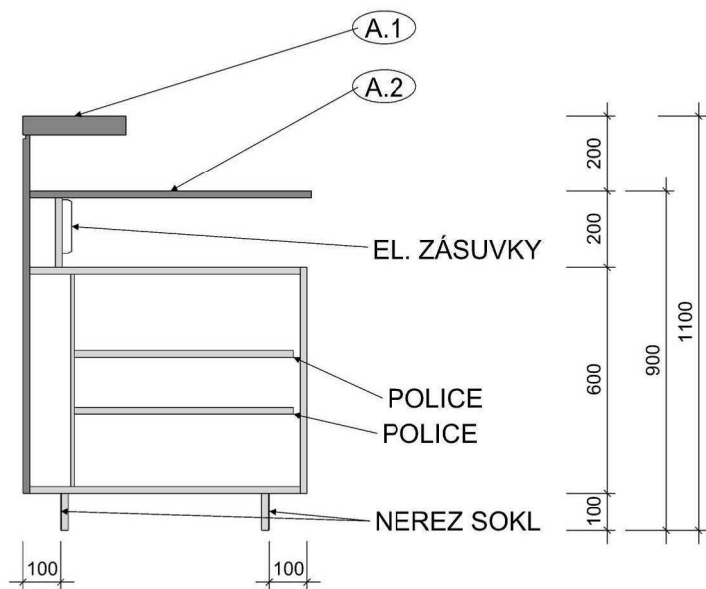

PŮDORYSNÁ PLOCHA STOLU "A" 5,4 m².
DĚLÍCÍ SPÁRY V PŘÍPADĚ NUTNOSTI ZHOTOVIT PRŮBĚŽNÉ PŘES CELÝ KORPUS

NĚKTERÉ MÍRY:
PLOCHA DESKY A.1 = 2,72 m².
PLOCHA DESKY A.2 = 5,35 m².
DĚLKA HRANY DESKY A.1 = 16,2 m.

POHLED - P1

POZNÁMKA: Výkres nenahrazuje výrobní dokumentaci.
Rozměry upřesnit podle skutečných rozměrů na stavbě!

POZNÁMKA:

- VEŠKERÉ ROZMĚRY STAVEBNÍCH KONSTRUKCÍ JE TŘEBA OVĚŘIT NA STAVBĚ
- TATO DOKUMENTACE NENAHRAZUJE DÍLENSKOU DOKUMENTACI. DÍLENSKÁ DOKUMENTACE MUSÍ BYT ZPRACOVÁNA DODAVATELEM INTERIÉRU A PÍSEMNĚ ODSOUHLASENA S ARCHITEKTEM INTERIÉRU.
- LEGENDA MATERIÁLŮ POVRCHOVÝCH ÚPRAV JE VŽDY NA PRVNÍM LISTU VÝKRESŮ DANÉ SEKCE

PROJEKT INTERIÉRU - TECHMANIA SCIENCE CENTER

NÁZEV:	RECEPCE 02
ČÍSLO:	55-02-01-02
MĚŘÍTKO:	1 : 200
ZPRACOVAL:	TR, TV, MV
DATUM VYDÁNÍ:	30.11.2012 0:10:08