
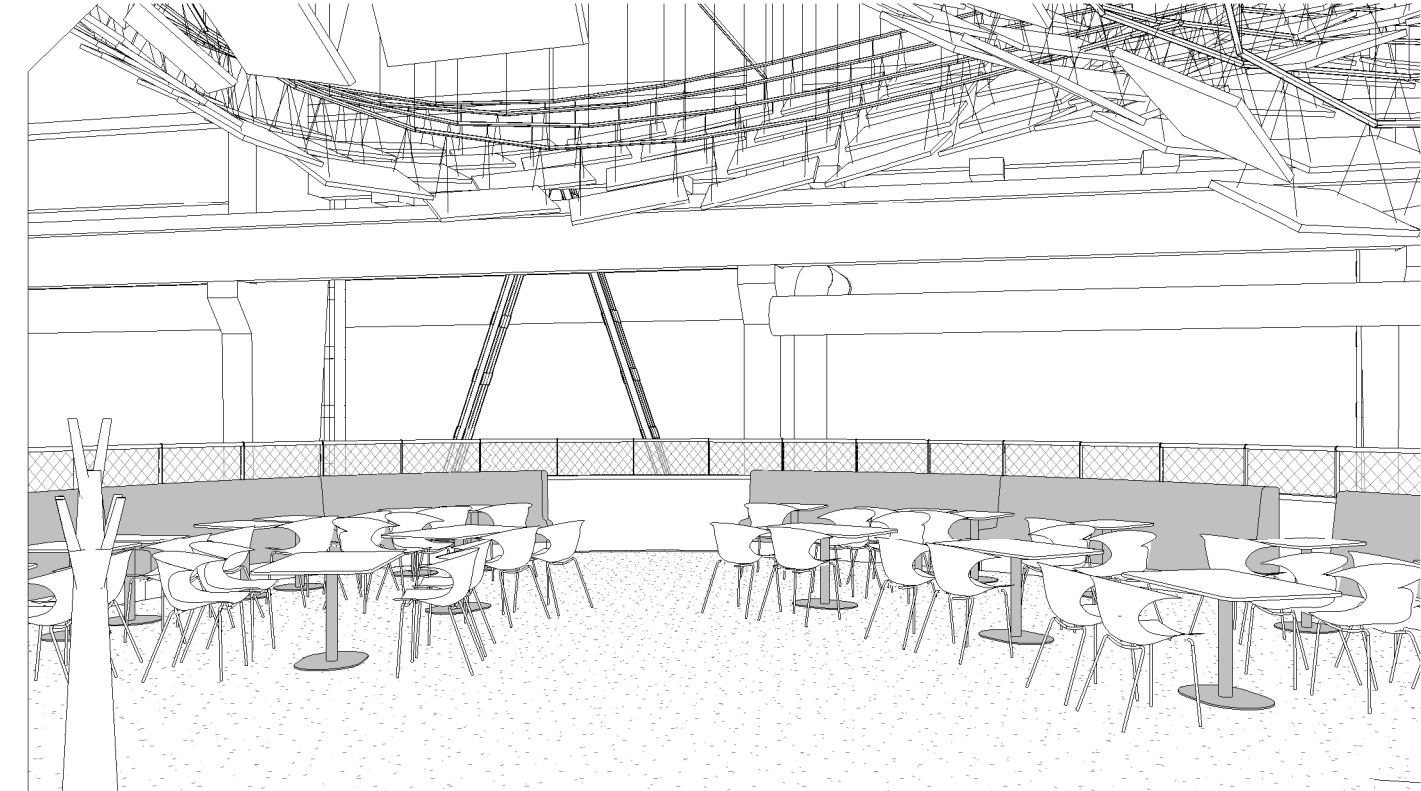


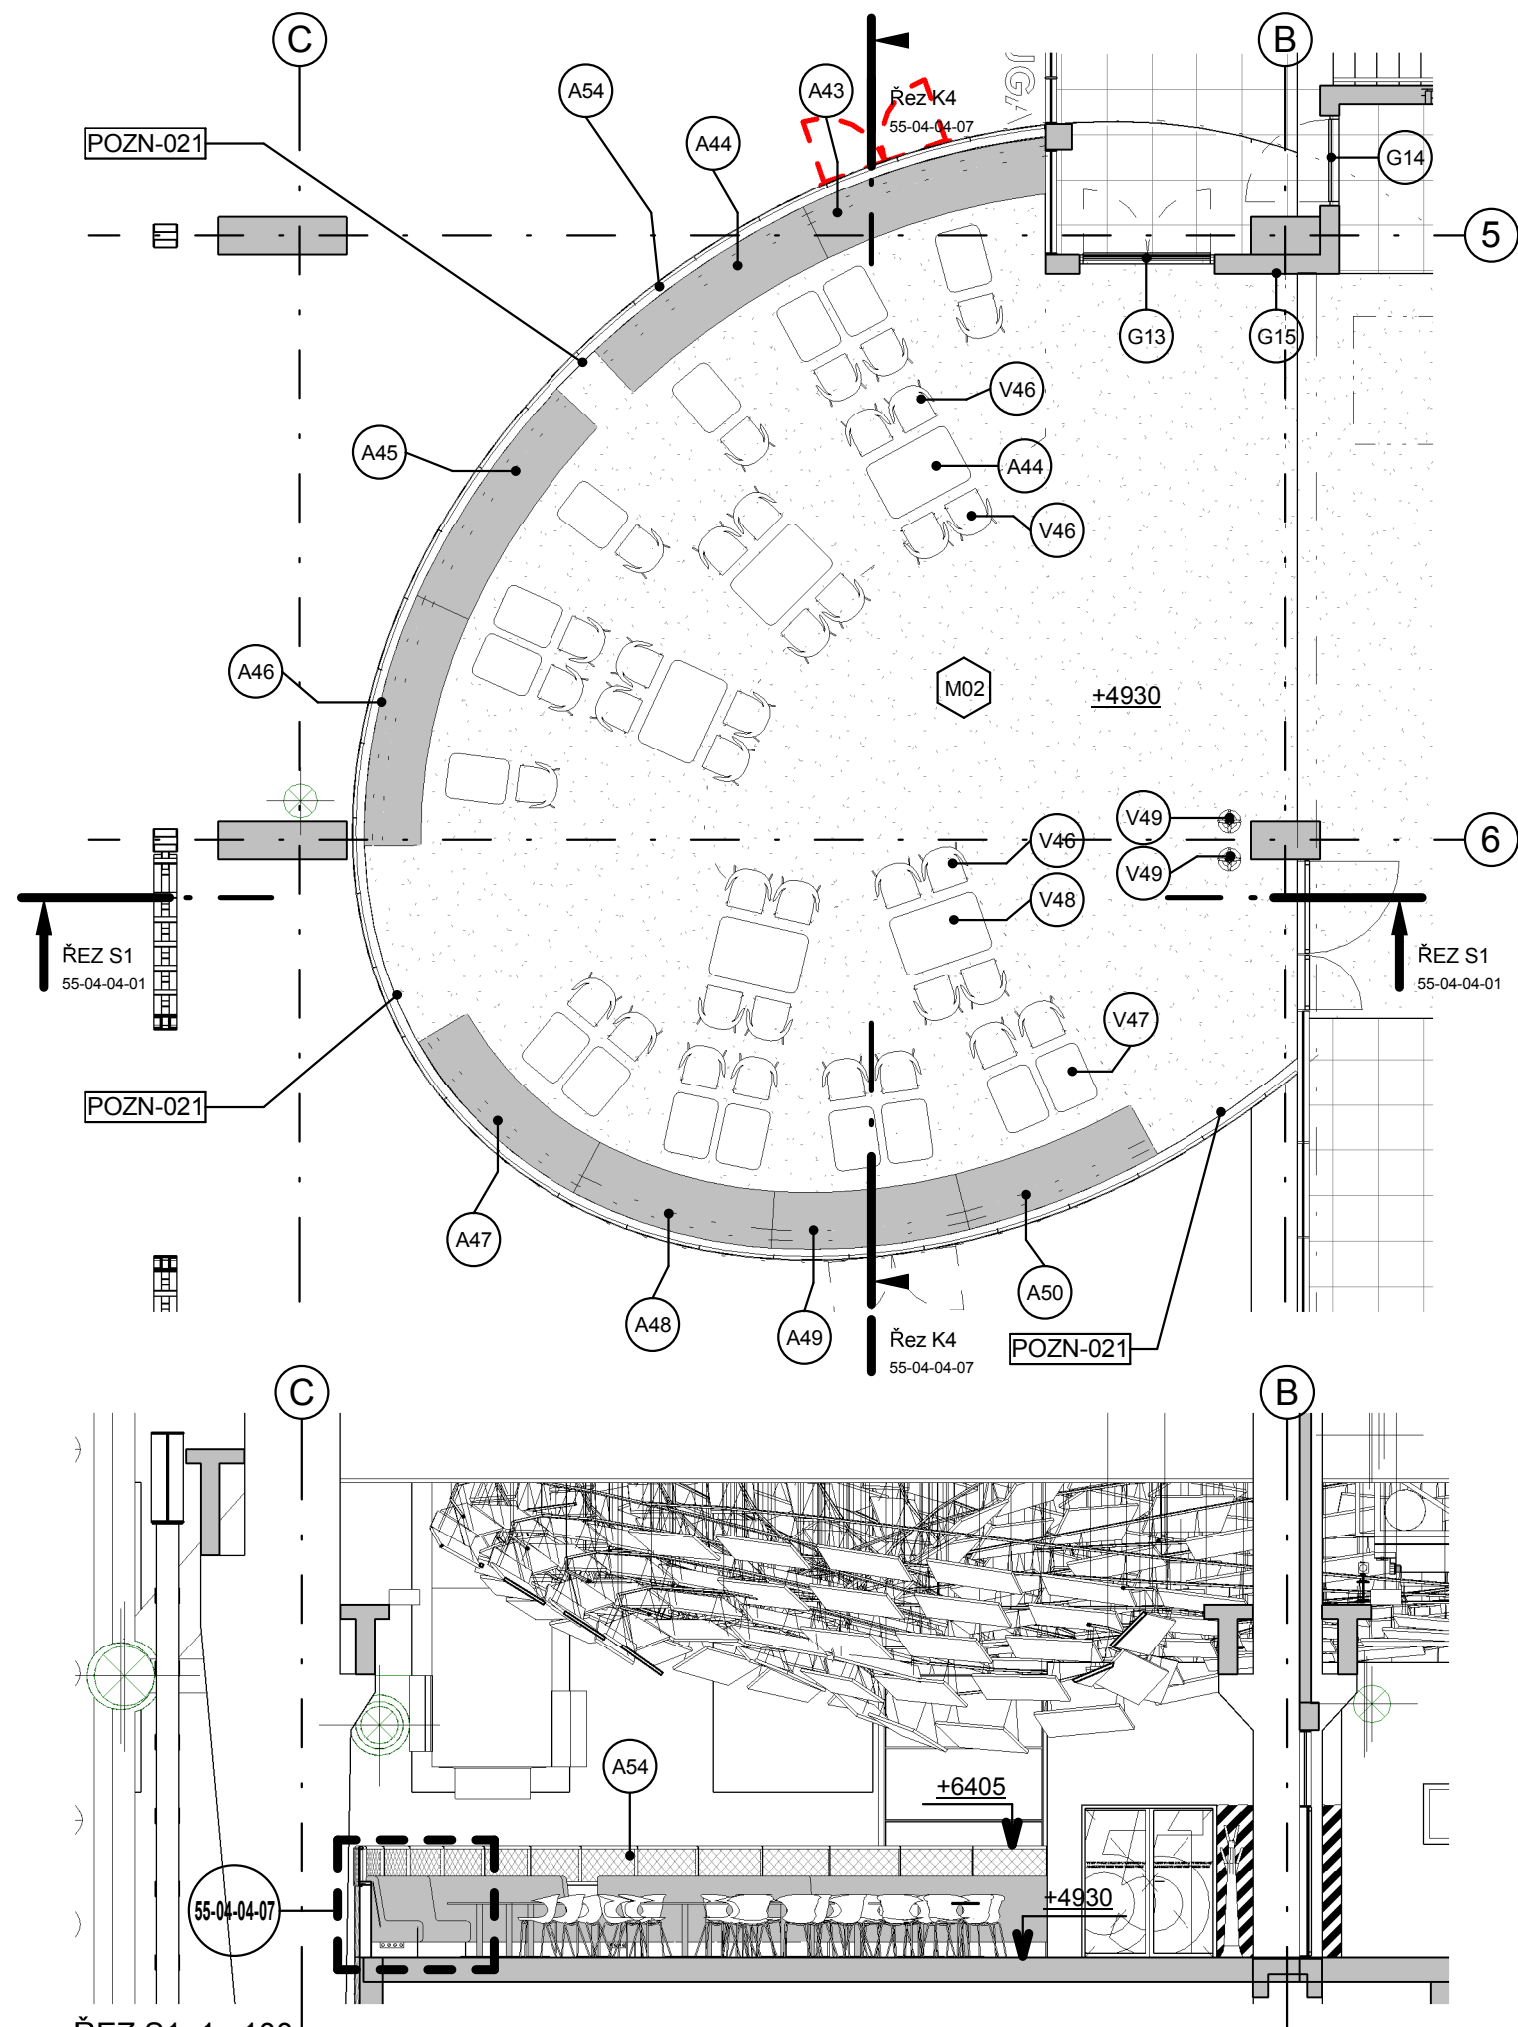

3D SEZENÍ ODPOČINKOVÁ ZÓNA

Atypy - ODPOČINKOVÁ A KONFERENČNÍ ZÓNA 04-04				
Ozn.	Popis	Počet	Dodávka	
A43	ČALOUNĚNÁ LAVICE - segment koncová část, délka 3350 mm, r zaoblení = 9875 mm; materiál: umyvateľná textilie, barva sytě červená	1	Interiér	
A44	ČALOUNĚNÁ LAVICE - segment koncová část, délka 3360 mm, r zaoblení = 11045 mm; materiál: umyvateľná textilie, barva sytě červená; součástí je čtyřzásuvka a usb v bočním soklu	1	Interiér	
A45	ČALOUNĚNÁ LAVICE - segment koncová část, délka 3330 mm, r zaoblení = 10018 mm; materiál: umyvateľná textilie, barva sytě červená; součástí je čtyřzásuvka a usb v bočním soklu	1	Interiér	
A46	ČALOUNĚNÁ LAVICE - segment koncová část, délka 3410 mm, r zaoblení = 7650 mm; materiál: umyvateľná textilie, barva sytě červená; součástí je čtyřzásuvka a usb v bočním soklu	1	Interiér	
A47	ČALOUNĚNÁ LAVICE - segment koncová část, délka 2910 mm, r zaoblení = 5130 mm; materiál: umyvateľná textilie, barva sytě červená; součástí je čtyřzásuvka a usb v bočním soklu	1	Interiér	
A48	ČALOUNĚNÁ LAVICE - segment středová část, délka 2730 mm, r zaoblení = 6455 mm; materiál: umyvateľná textilie, barva sytě červená	1	Interiér	
A49	ČALOUNĚNÁ LAVICE - segment středová část, délka 2645 mm, r zaoblení = 8470 mm; materiál: umyvateľná textilie, barva sytě červená	1	Interiér	
A50	ČALOUNĚNÁ LAVICE - segment koncová část, délka 2680 mm, r zaoblení = 10385 mm; materiál: umyvateľná textilie, barva sytě červená; součástí je čtyřzásuvka a usb v bočním soklu	1	Interiér	
A54	nerezová trubka $\phi=42$ MM na nerezových stojkách (31ks á 1000 mm); stojky kotvené na chemické kotvy shora do betonové parapetní zdi galerie; výplň zábradlí - nerezová síťka šířky 525 mm nahoře omotaná na madlo, dole kotvená do zapuštěné kotevní lišty,; celková délka zábradlí 30,6 m	1	Interiér	

POZNÁMKY:	
Označení	Text poznámky
POZN-021	Povlakovoou krytinu M02 vytáhnout na celou výšku zděného zábradlí

POZNÁMKA:

- VEŠKERÉ ROZMĚRY STAVEBNÍCH KONSTRUKCÍ JE TŘEBA OVĚRIT NA STAVBĚ
- TATO DOKUMENTACE NENAHAZUJE DÍLENSKOU DOKUMENTACÍ. DÍLENSKÁ DOKUMENTACE MUSÍ BÝT ZPRACOVÁNA DODAVATELEM INTERIÉRU A PÍSEMNĚ ODSOUHLAŠENA S ARCHITEKTEM INTERIÉRU.
- LEGENDA MATERIÁLŮ POVRCHOVÝCH ÚPRAV JE VŽDY NA PRVNÍM LISTU VÝKRESŮ DANÉ SEKCE

PROJEKT INTERIÉRU - TECHMANIA SCIENCE CENTER

NÁZEV:	SEZENÍ V ODPOČINKOVÉ ZÓNĚ
ČÍSLO:	55-04-04-01
MĚŘÍTKO:	1 : 100
ZPRACOVAL:	MV
DATUM VYDÁNÍ:	30.11.2012 3:09:09

ŘEZ S1 1 : 100