


VZOROVÝ PŘÍČNÝ ŘEZ
M02 12,0/8,0/50

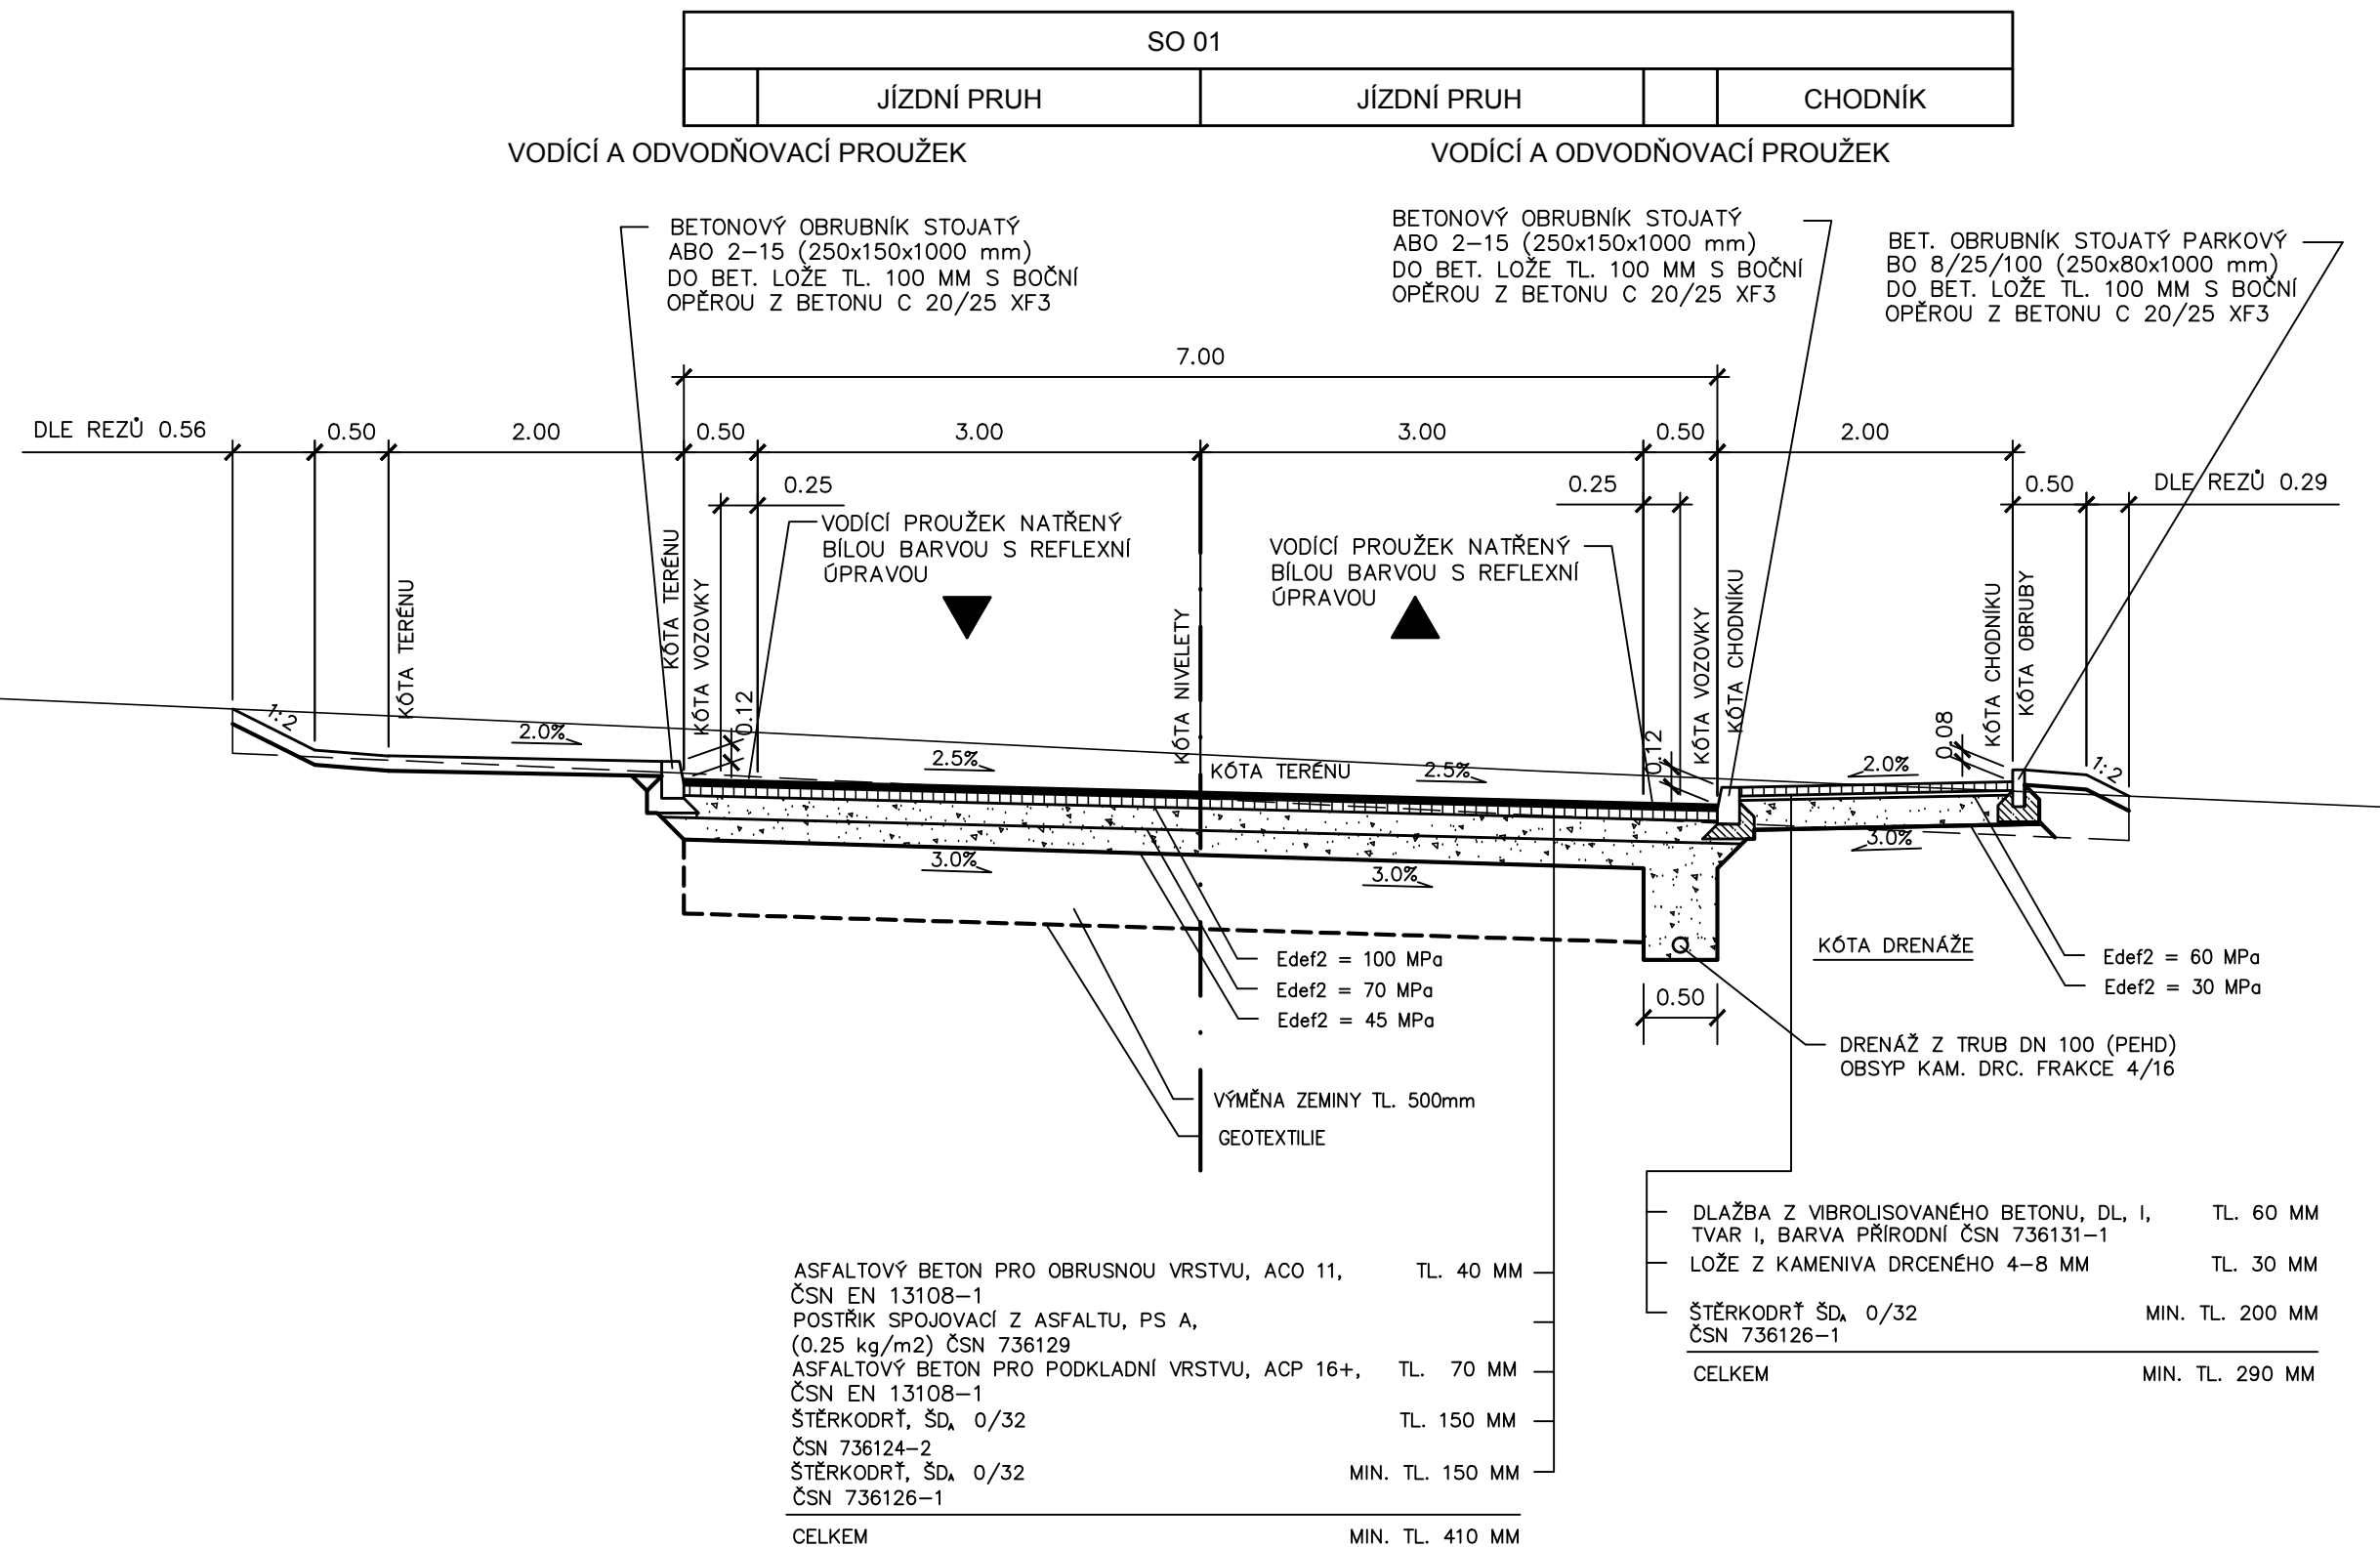

Změna	Číslo/rok	Vypracoval

Souřadnicový systém s-JTSK.
Výškový systém Bpv.

SO 01 Komunikace a chodníky

HIP :		VP :		WAY project s. r. o. Jindřichův Hradec, Jarošovská 1126/II tel.: 384 321 494, 384 327 505 email: wayproject@wayproject.cz	
Projektant : Ing. Karel Drobil		Kontroloual : Josef Šedivý		Zodp. projektant : Ing. Lubomír Hlom	
Stavebník : Město Pelhřimov				Č. zakázky : 703	
Obec : Pelhřimov				Datum : 05/2013	
Stavba : Průmyslová zóna Ke Skrýšovu Pelhřimov - II. etapa				Formát : 3 A4	
				Měřítko : 1:50	
				Stupeň : DSP, DPDS	
Příloha : Vzorový příčný řez komunikace				Číslo arch. : 09/09	
				Číslo přílohy : D 1.4	