VZOROVÝ PŘÍČNÝ ŘEZ PMH

MO2 12,0/8,0/50

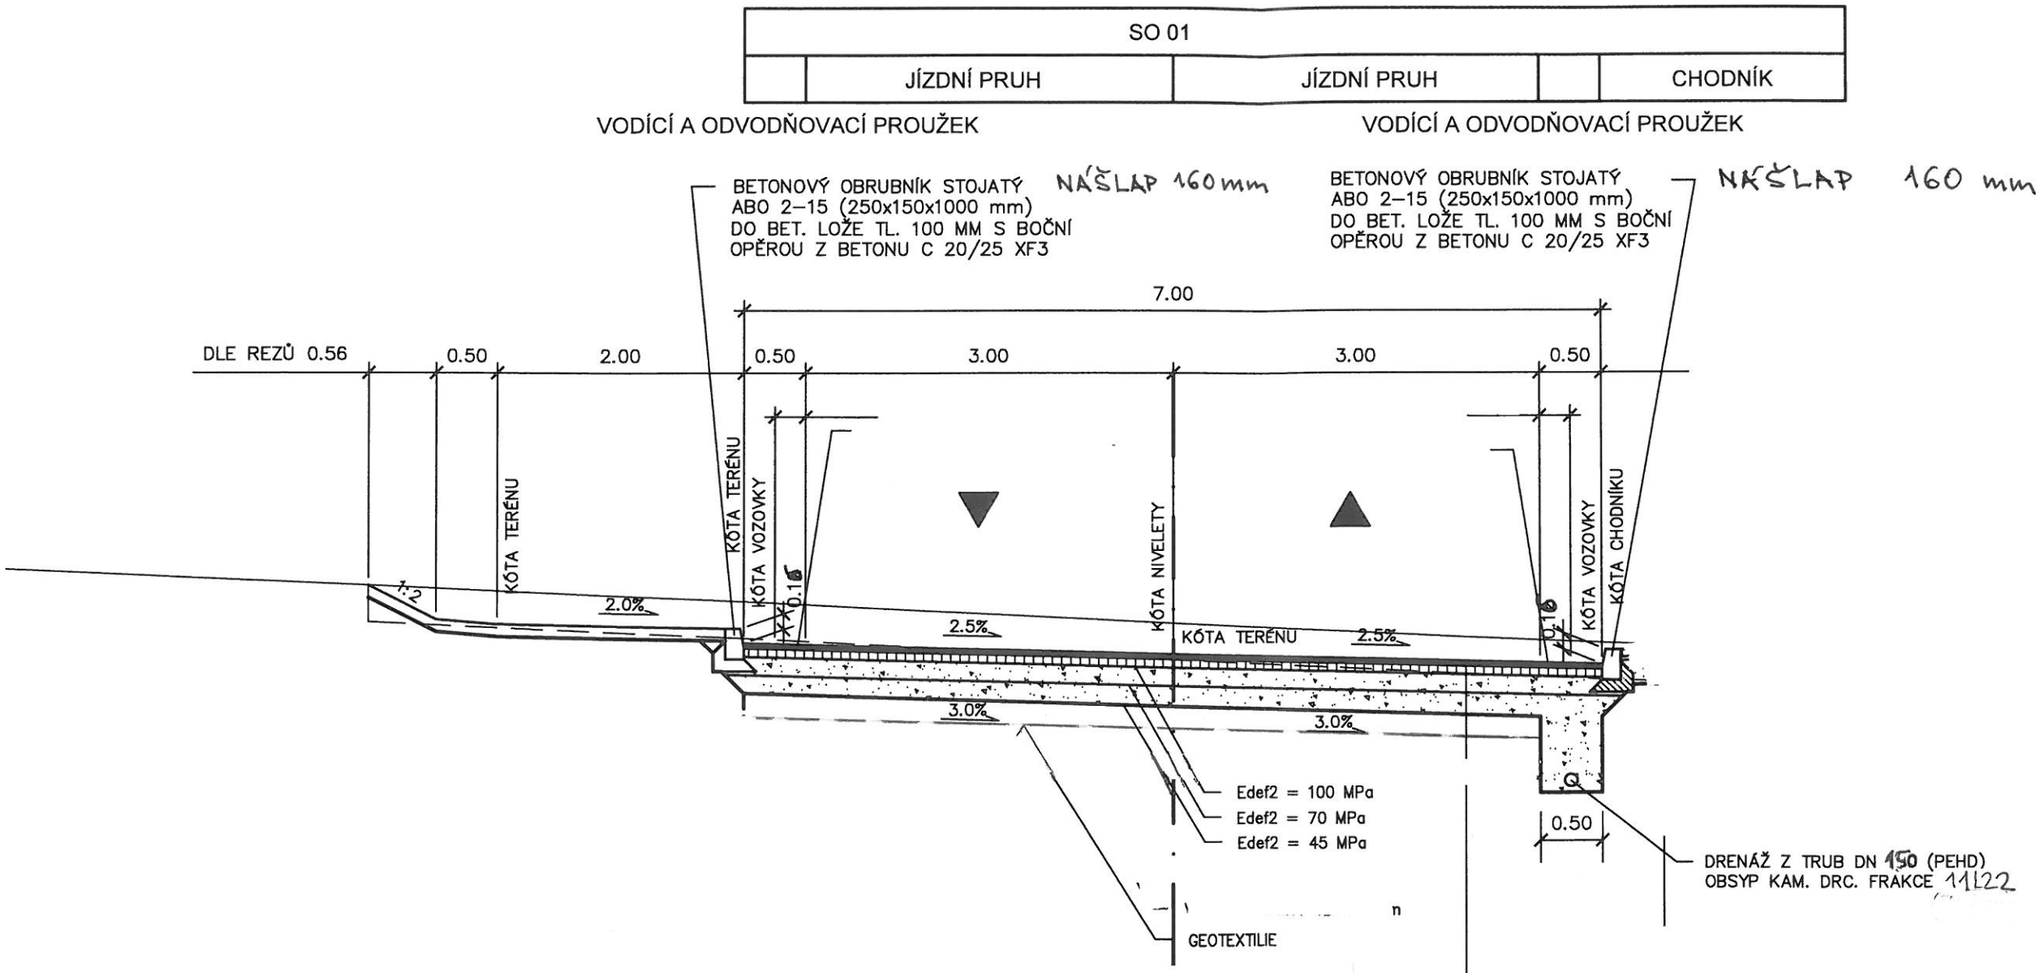

Nátěr živičný uzavírací z asfaltu v množství 1,25 kg/m2

ČSN 736129/2008 podrcení kamenivem fr. 2-4 mm, cca 7 kg/m2

Nátěr živičný uzavírací z asfaltu v množství 1,5 kg/m2

ČSN 736129/2008 podrcení kamenivem fr. 4-8 mm, cca 7 kg/m2

Prolití podkladu nebo krytu asfaltem v množství 6 kg/m2

Penetrační makadam hrubý PMH tl 100 mm — TL. 100 MM

ŠTĚRKODRŤ, SD$_A$ 0/32 — TL. 150 MM

ČSN 736124–2

MZK 0/32 — MIN. TL. 200 MM

ČSN 736126–1 GEOTEXTILIE VÝZTUŽNÁ MIN. 60 kN/m

CELKEM — MIN. TL. 400 MM