


VZOROVÝ PŘÍČNÝ ŘEZ

M02 12,0/8,0/50

SO 01			
JÍZDNÍ PRUH		JÍZDNÍ PRUH	CHODNÍK

VODICÍ PROUŽEK

VODICÍ PROUŽEK

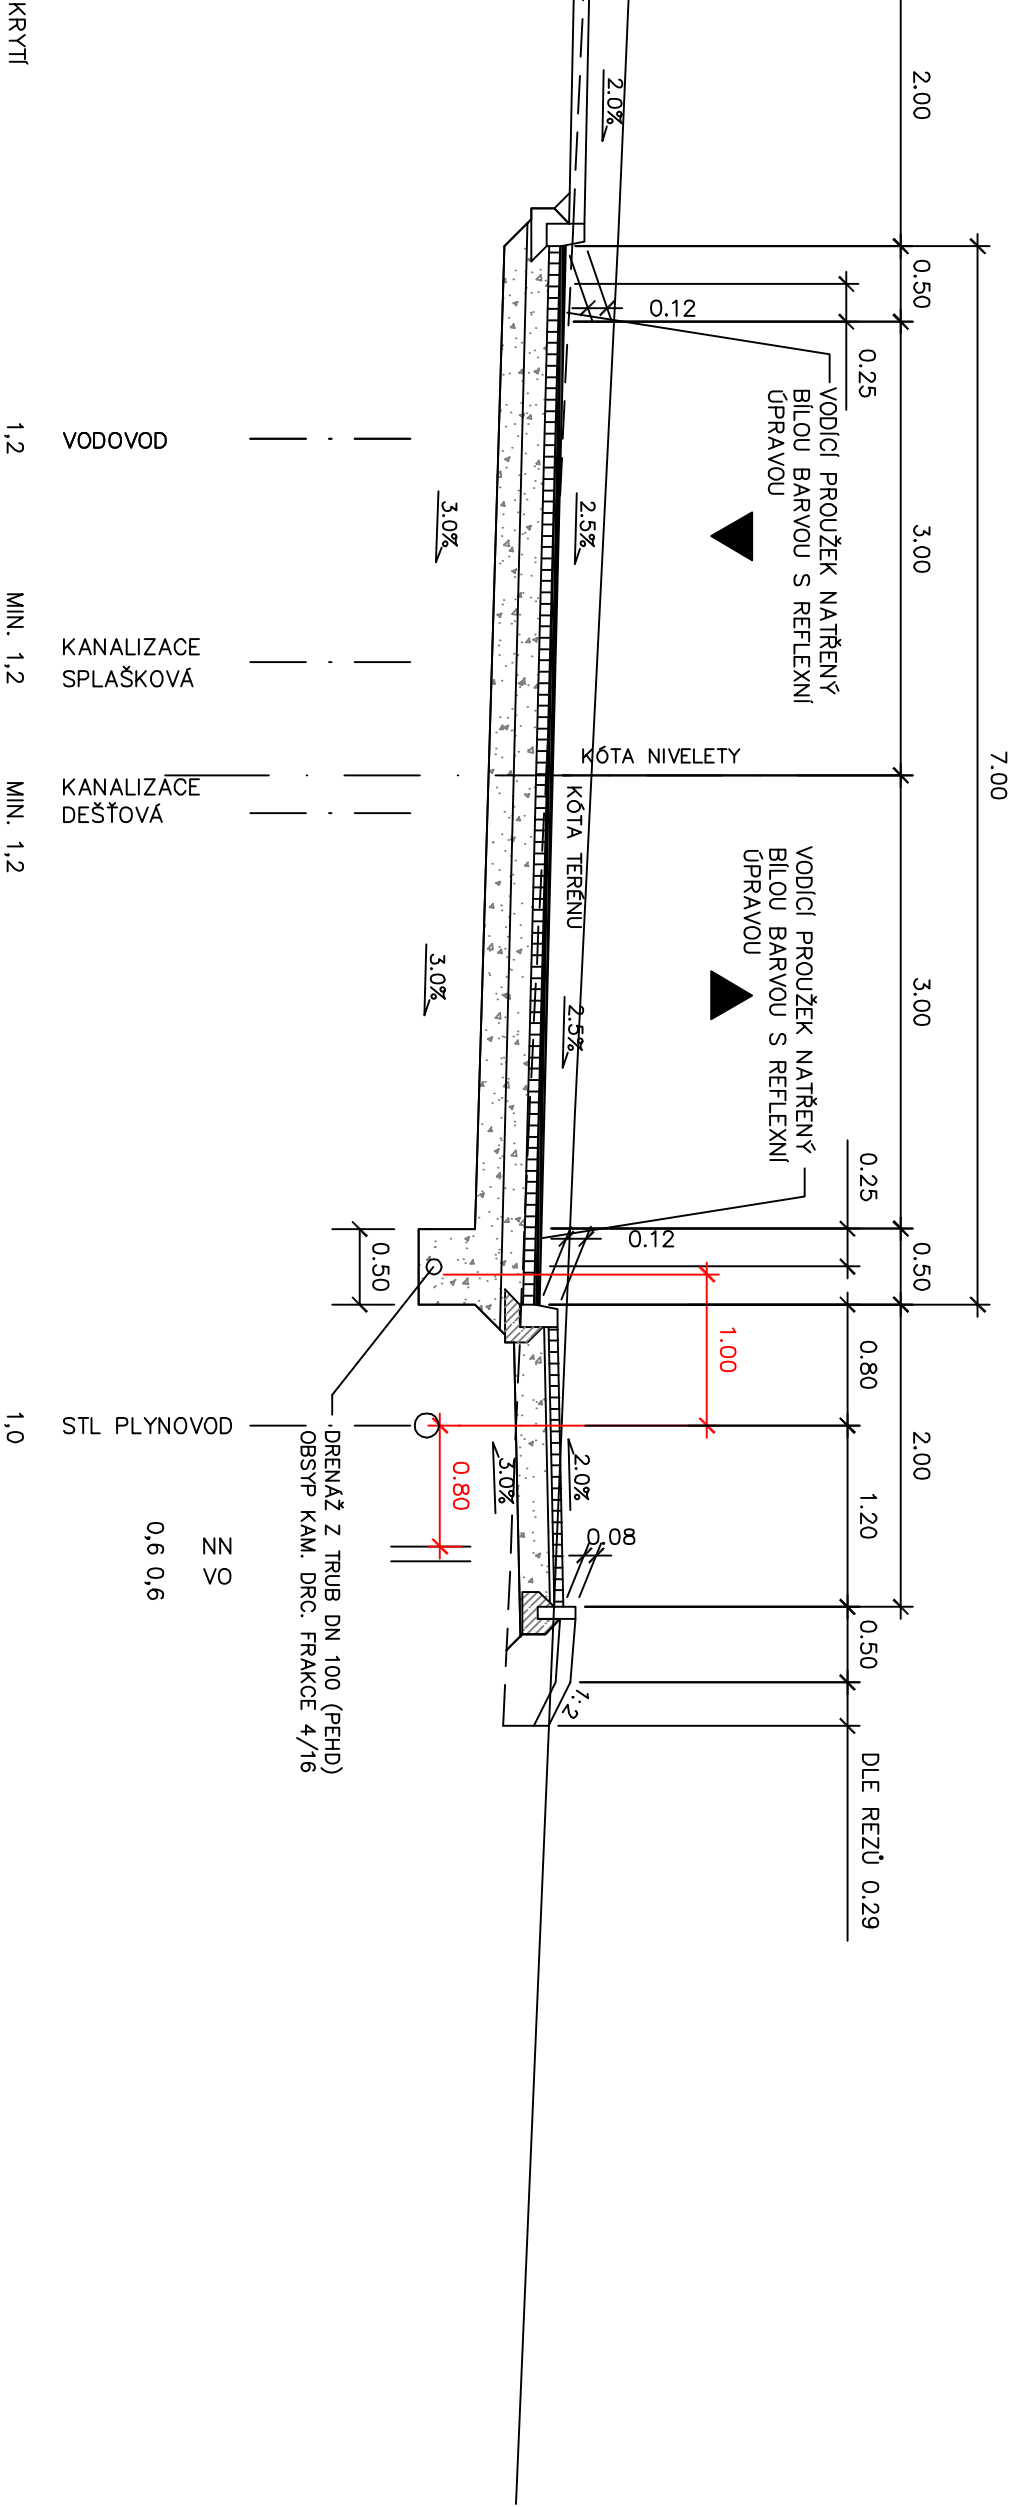

Hl. inž. projektu		Ing. Karel Kupec	autorizovaný inženýr pro pozemní stavby	Číslo zakázky	Archivní číslo	Paré
Vedoucí projektant		Ing. Petr Oljinyk	autorizovaný inženýr pro pozemní stavby	49/08	1036/A	
Projektant		Ing. Milan Hotovec	hotovec@studio-a.cz			
Název akce				studio /b projektční a inženýrská kancelář Ing. Karel Kupec, Strachovská 333, 39301 Pelhřimov mail@studio-a.cz Tel.: +420 565 323 563 www.studio-a.cz Fax: +420 565 322 563		
SO 02, SO 03, SO 04				Datum		
Investor		Město Pelhřimov, Masarykovo nám. 1, Pelhřimov		Datum		02/10/2013
Uloženo		V:/1036 - Průmyslová zóna Ke Skryšovu/II. etapa/průřez.dwg		Stupeň projektu		PDPS
Obsah výkresu		Prostorové uspořádání		Formát		Měřítko
				2x A4		Číslo výkresu
						D.2.13