



KATASTRÁLNÍ OZEMÍ:	ORNÁ PŮDA
DRUH POZEMKŮ:	PELHRÍMOV
KRAJ:	VYSOČINA

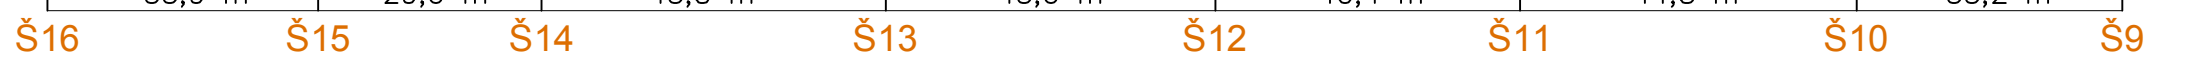

PODÉLNÝ PROFIL - SPLAŠKOVÁ KANALIZACE - SO 03 M 1:1000/100
Rozsah: km 0,00000 - km 1,46000

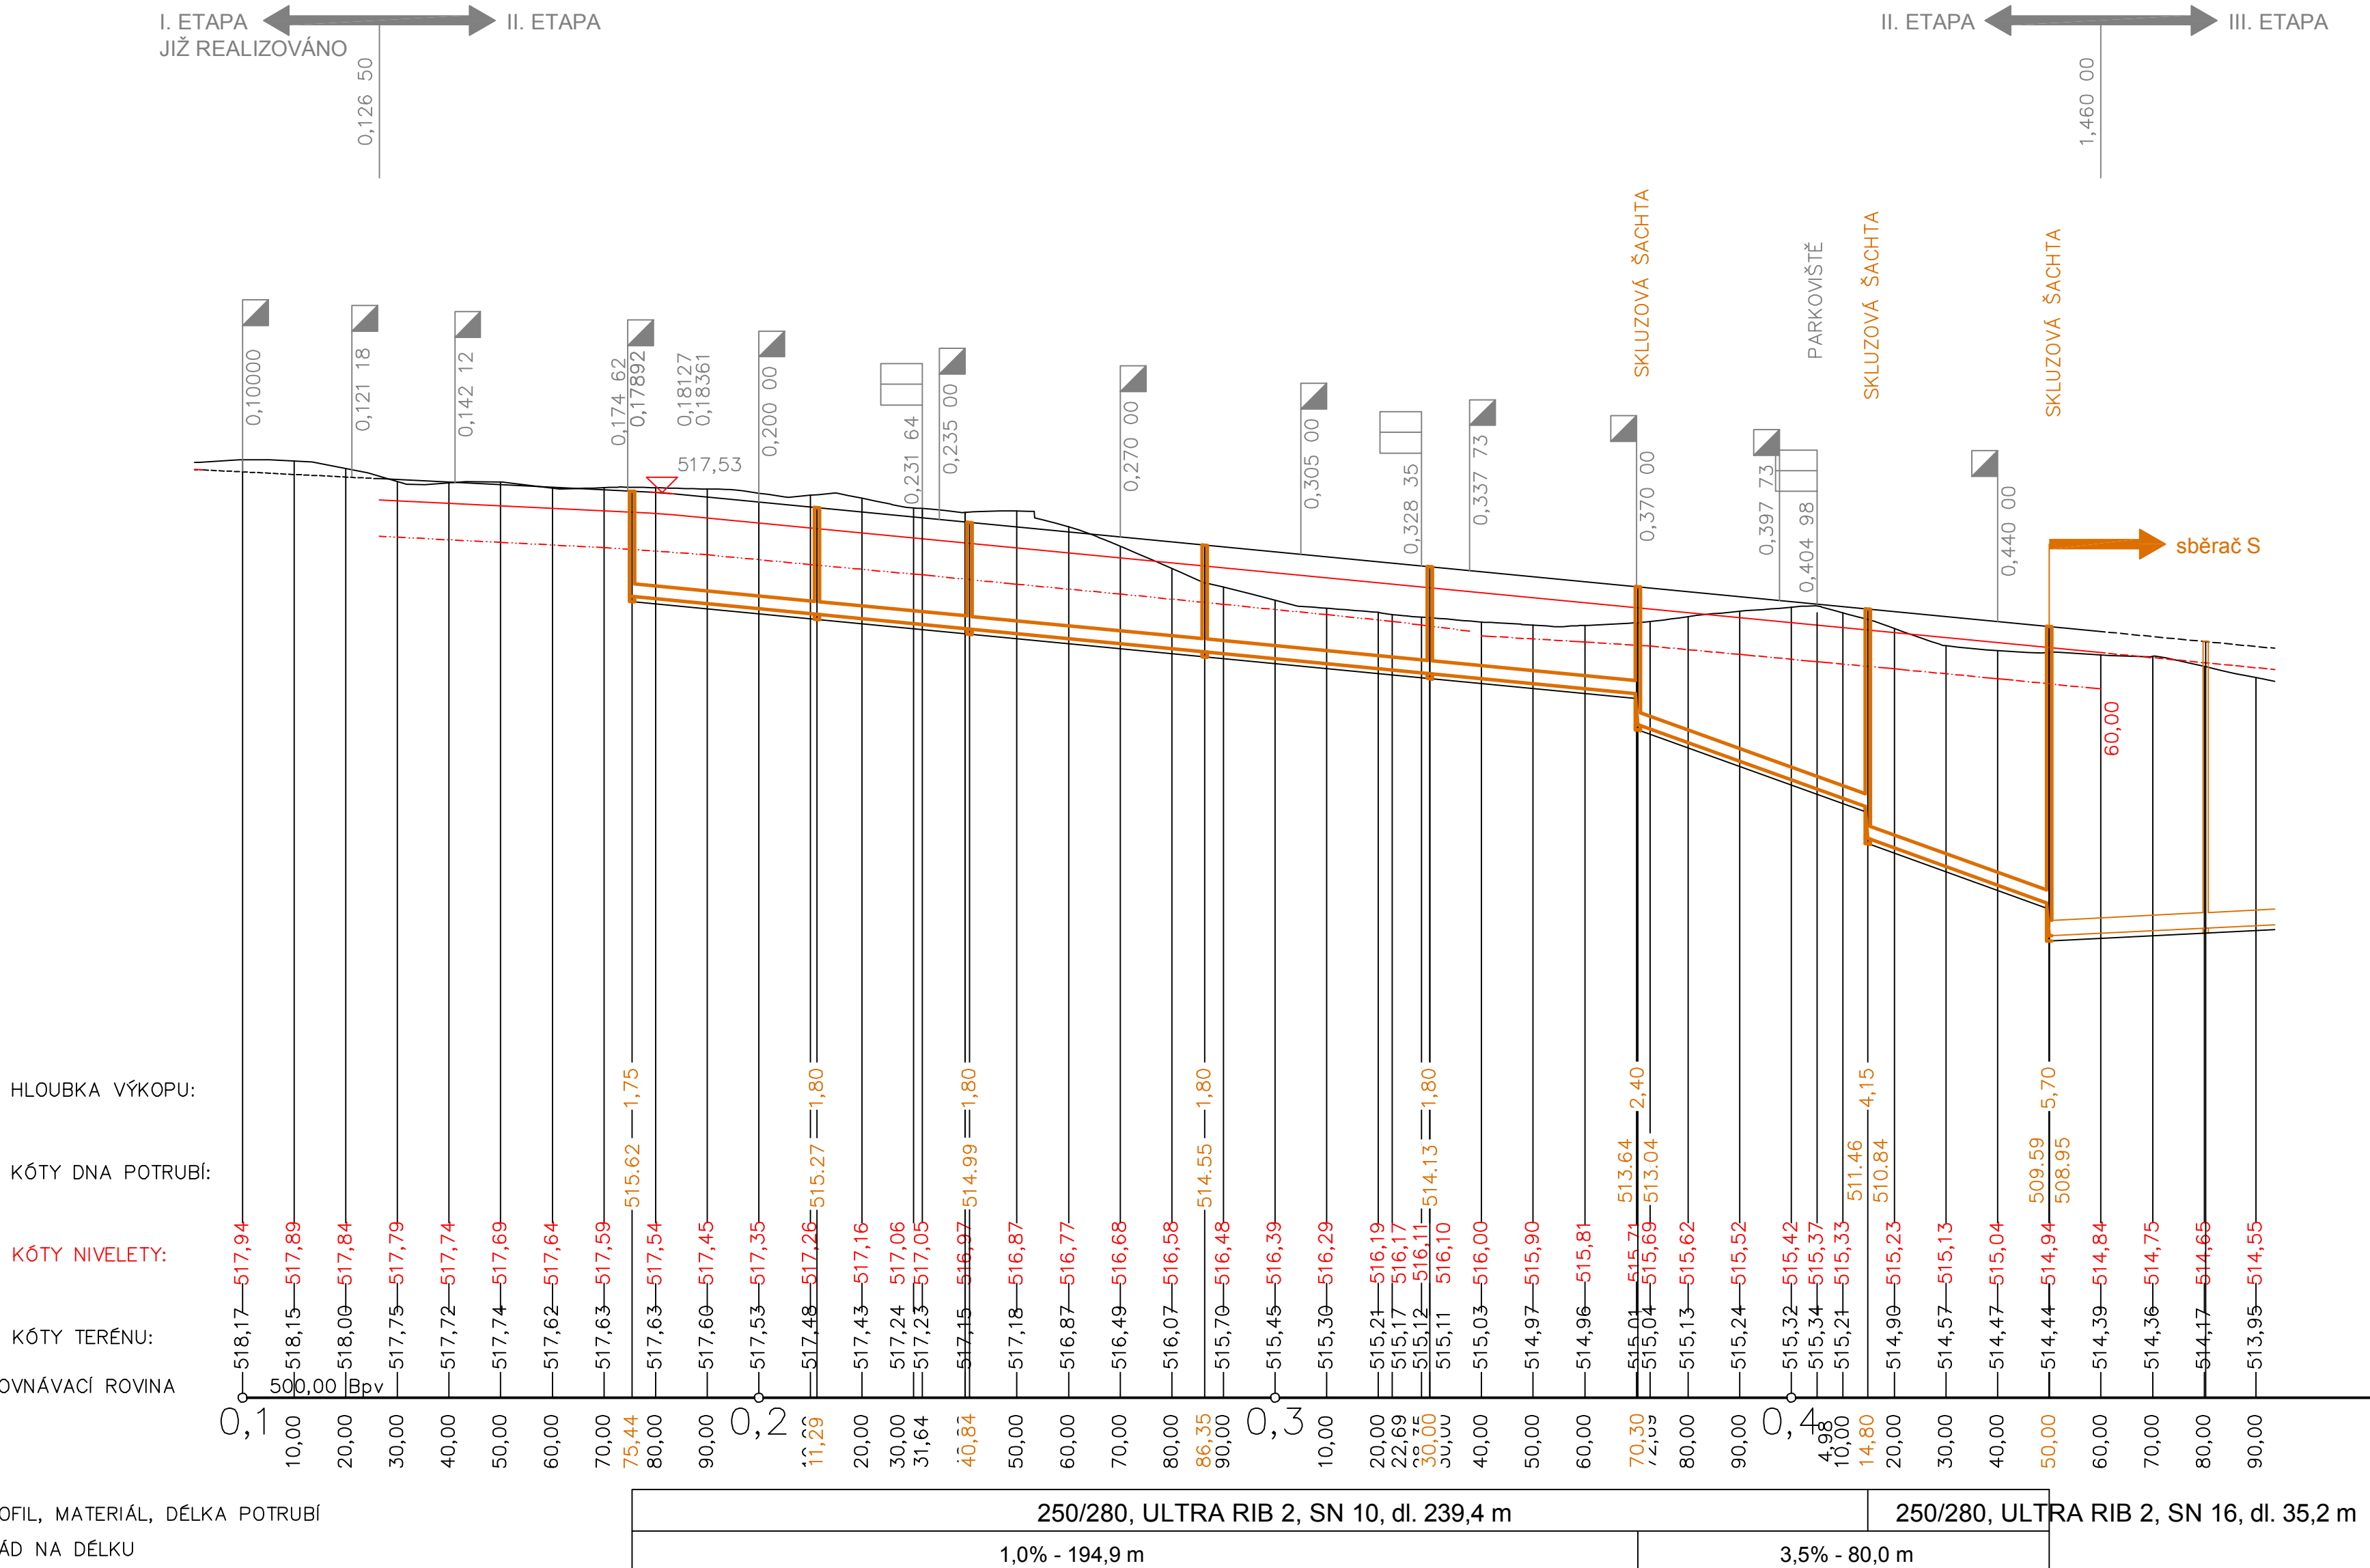

POZNÁMKA

HLOUBKA VÝKOPŮ MĚŘENA OD SILNIČNÍ PLÁŇE (V KOMUNIKACI) NEBO OD STÁVAJÍCÍHO TERÉNU
NA VÝKRESE NEJSOU NAZNAČENY VŠECHNY STÁVAJÍCÍ ANI NOVE INŽENÝRSKÉ SÍTĚ
PŘED ZAČÁTKEM PRÁCI MUSÍ INVESTITOR ZAJISTIT JEJICH VYTÝČENÍ SPRÁVCEM SÍTÍ A JEJICH OZNACENÍ
NA MÍSTĚ DLE PLATNÝCH PŘEDPISŮ.

Výškový systém Bpiv.

Hl. inž. projektu	Ing. Karel Kupec	autorizovaný inženýr pro pozemní stavby	Číslo zakázky	Adresní úsek	Průběh
Vedoucí projektant	Ing. Petr Čížnýk	autorizovaný inženýr pro pozemní stavby	49-08	1036/A	
Projektant	Ing. Milan Holývec				
Název akce			Průmyslová zóna Ke Skřýšovu, Pelhřimov - II. etapa		
SO 03 - Kanalizace splašková			studio 16		
Investor			Ing. Karel Kupec, Strakonická 333, 39001 Pelhřimov		
Uloženo			V.1/1036 - Průmyslová zóna Ke Skřýšovu úsek II etapa-PP.dwg		
Označení výkresu			Podélný profil - splašková kanalizace		
			8 x A4		
			1:1000/100		
			D.2.4.		