KATASTRÁLNÍ ÚZEMÍ:	ORNÁ PŮDA
DRUH POZEMKŮ:	PELHŘIMOV
KRAJ:	VYSOČINA

PODÉLNÝ PROFIL - DEŠŤOVÁ KANALIZACE - SO 04 M 1:1000/100

Rozsah: km 0,00000 - km 1,46000

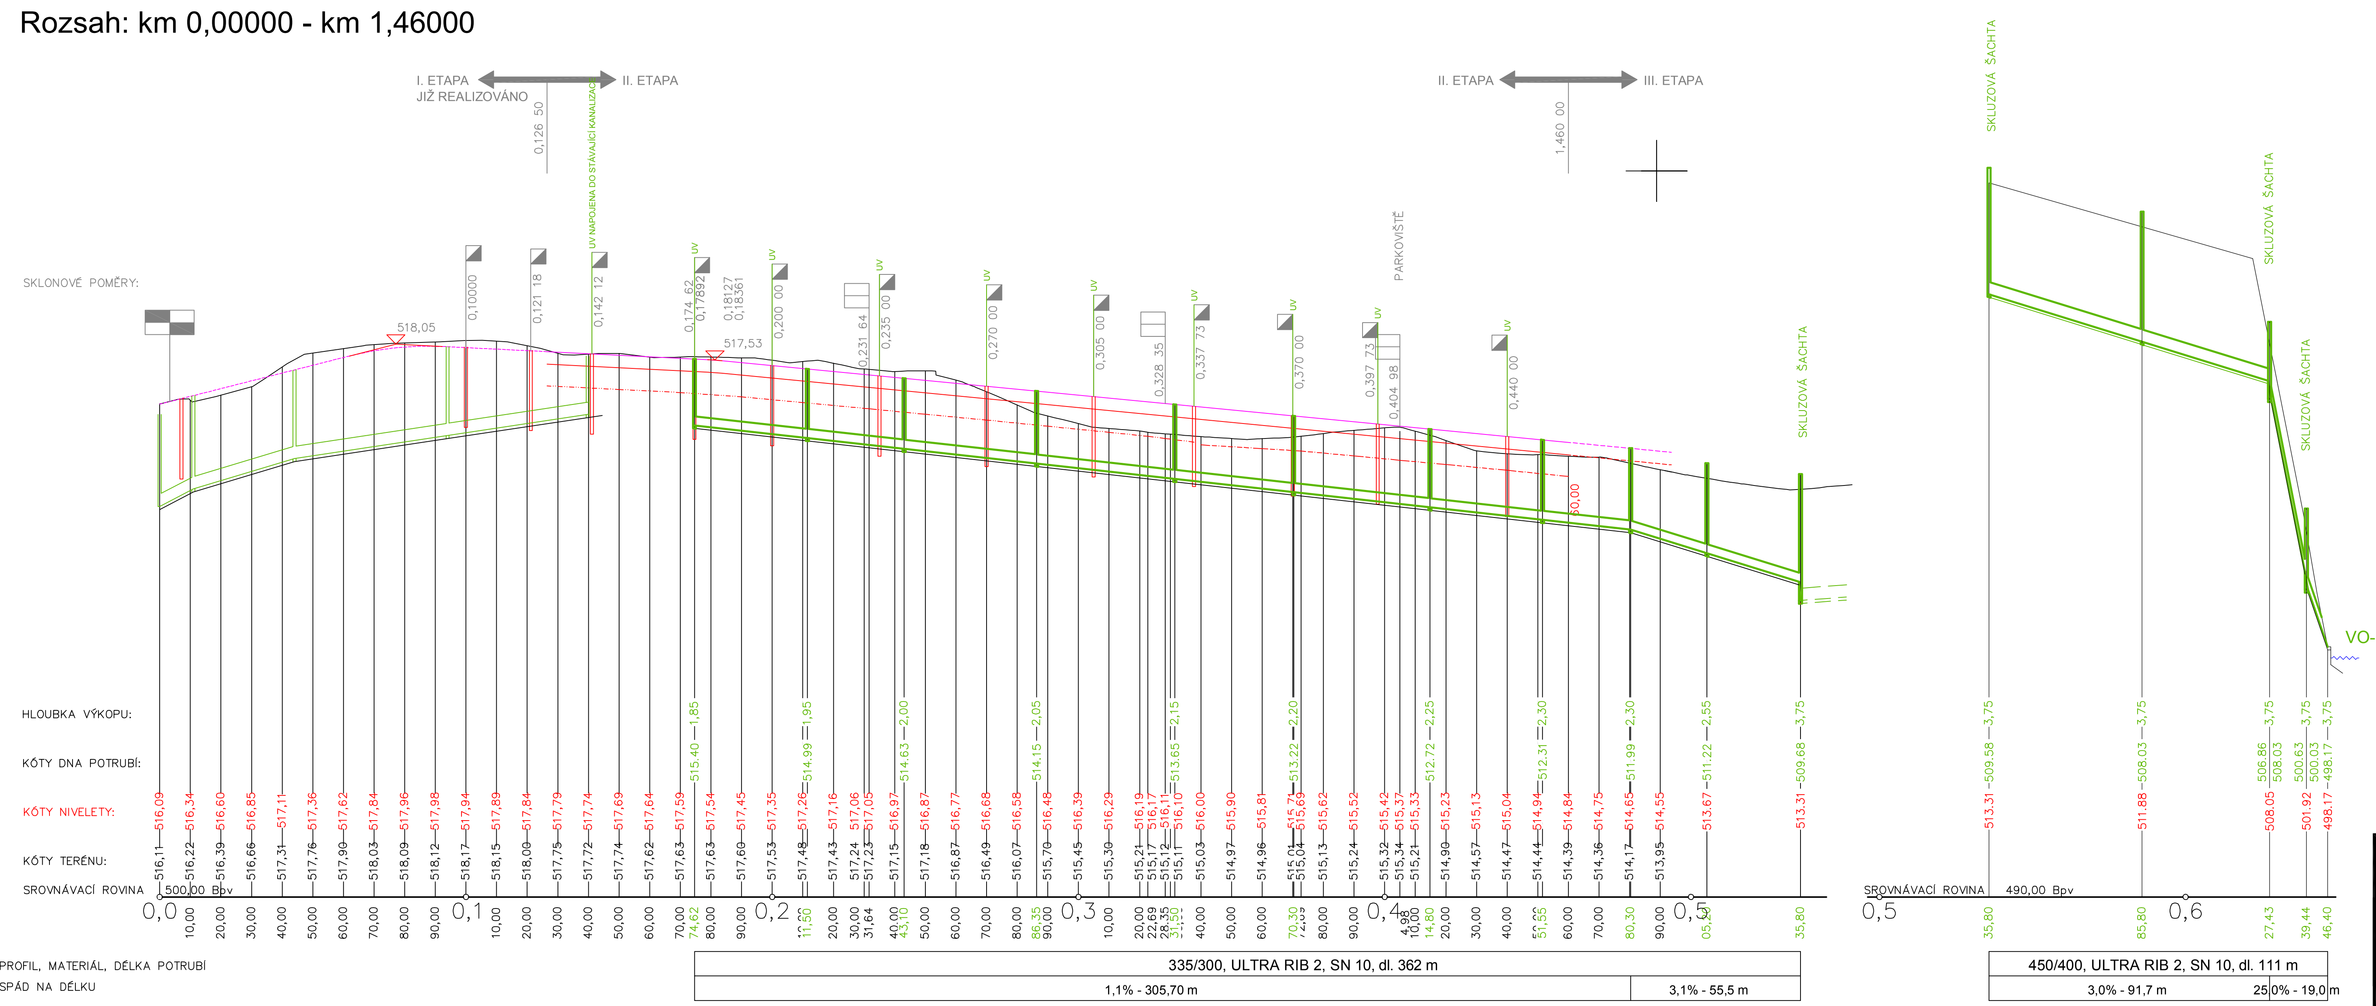

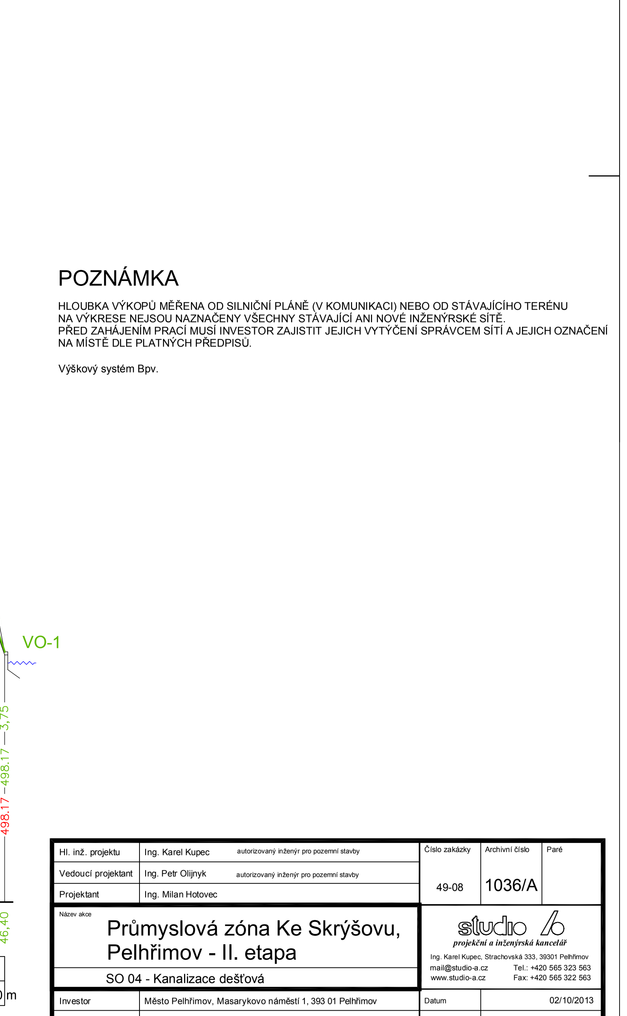

POZNÁMKA

HLOUBKA VÝKOPŮ MĚŘENA OD SILNIČNÍ PLÁNĚ (V KOMUNIKACI) NEBO OD STÁVAJÍCÍHO TERÉNU NA VÝKRESE NEJSOU NAZNAČENY VŠECHNY STÁVAJÍCÍ ANI NOVÉ INŽENÝRSKÉ SÍTĚ. PŘED ZAHÁJENÍM PRACÍ MUSÍ INVESTOR ZAJISTIT JEJICH VYTÝČENÍ SPRÁVCEM SÍTÍ A JEJICH OZNAČENÍ NA MÍSTĚ DLE PLATNÝCH PŘEDPISŮ.

Výškový systém Bpv.

Hl. inž. projektu	Ing. Karel Kupec autorizovaný inženýr pro pozemní stavby	Číslo zakázky	Archivní číslo	Paré
Vedoucí projektant	Ing. Petr Olšínyk autorizovaný inženýr pro pozemní stavby	49-08	1036/A	
Projektant	Ing. Milan Hotovec			

Název akce: **Průmyslová zóna Ke Skrýšovu, Pelhřimov - II. etapa**

SO 04 - Kanalizace dešťová

studio 6 projekční a inženýrská kancelář
Ing. Karel Kupec, Strakonická 333, 39001 Pelhřimov
mail@studio-a.cz Tel.: +420 565 323 563
www.studio-a.cz Fax: +420 565 322 563

Investor	Město Pelhřimov, Masarykovo náměstí 1, 393 01 Pelhřimov	Datum	02/10/2013
Uloženo	V:/1036 - Průmyslová zóna Ke Skrýšovu/situace II.etapa-PP.dwg	Stupeň projektu	PDPS
Obsah výkresu	Podélný profil - dešťová kanalizace	Formát: 10 x A4 / Měřítko: 1:1000/100	Číslo výkresu: D.2.6.