



REVIZNÍ PREFABRIKOVANÁ ŠACHTA DN 1000 – TL STĚNY 120 mm
PRO POTRUBÍ DN 150 – 600

MĚŘITKO 1:25

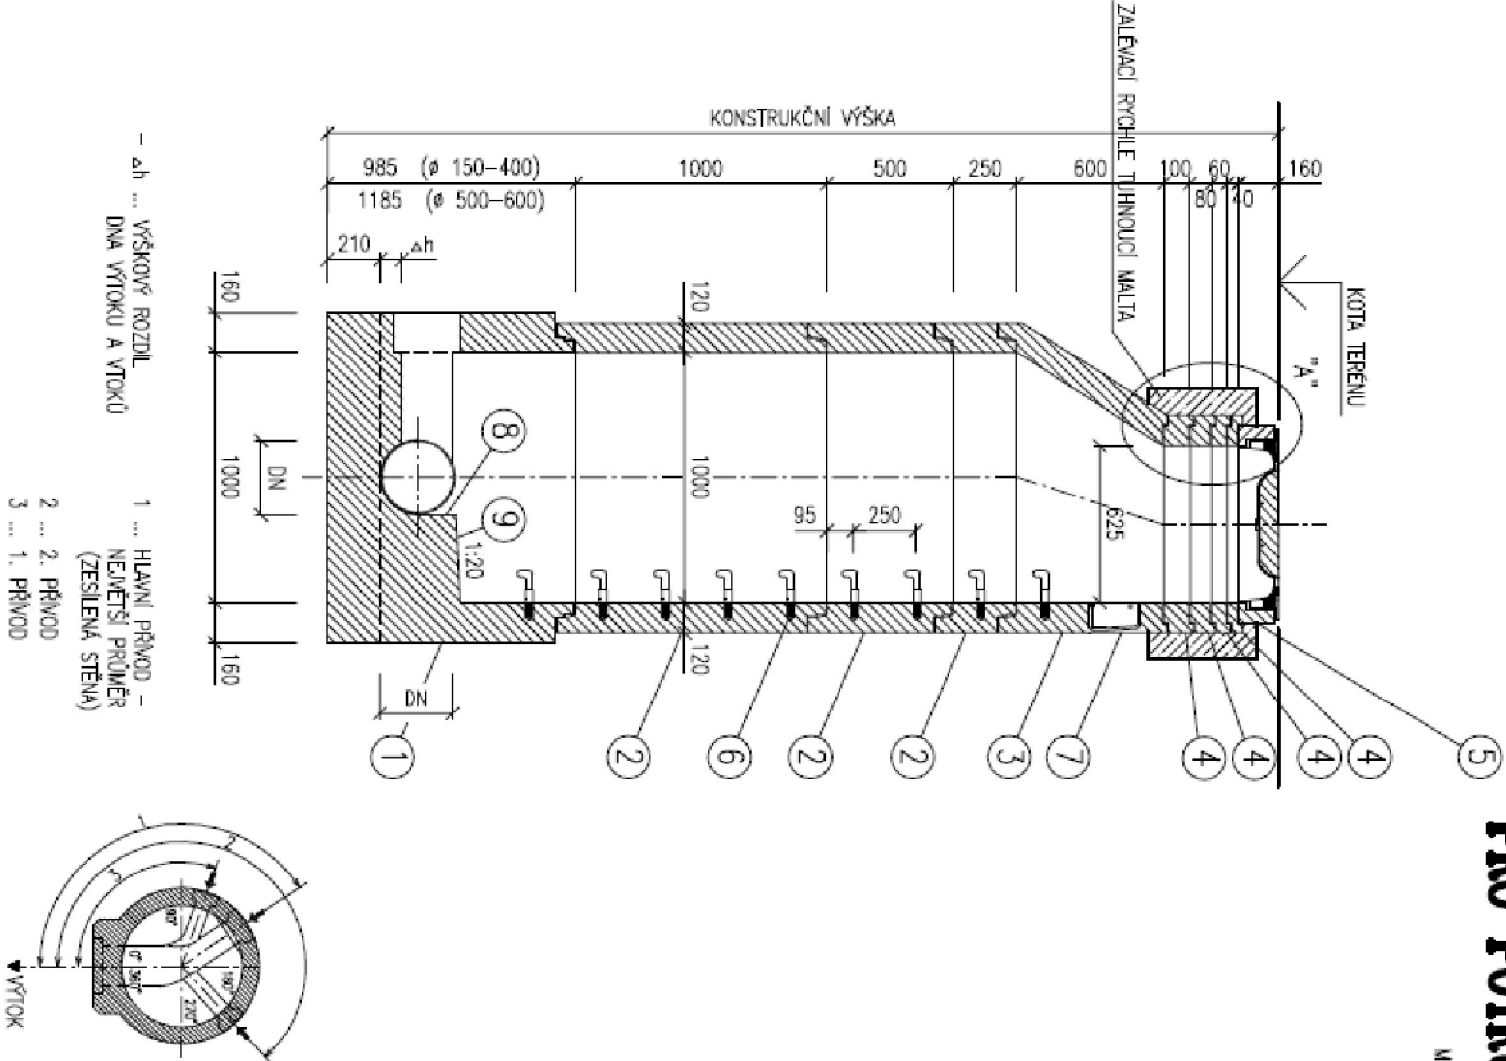

"A" DETAIL ULOŽENÍ POKLOPU
MĚŘITKO 1:10

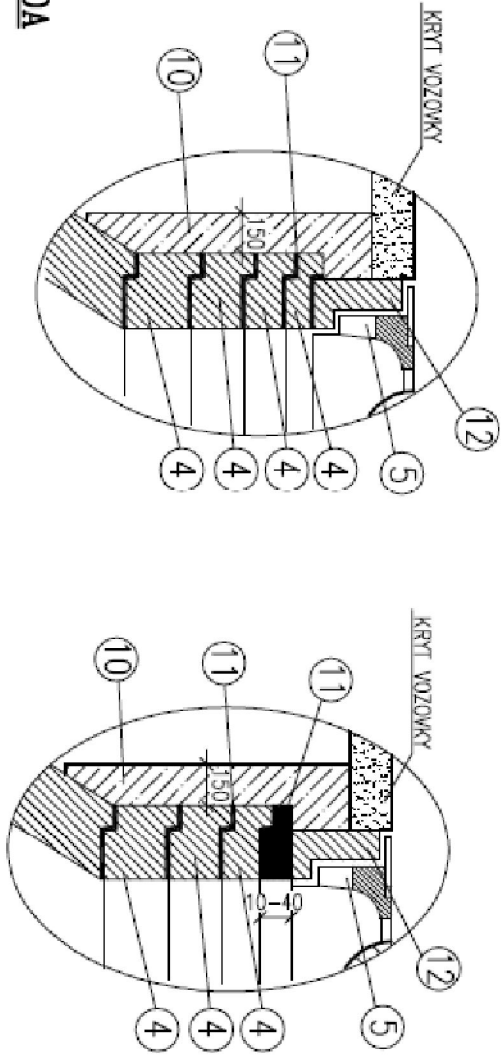

- LEGENDA**
- 1 ŠACHTOVÉ DNO
 - 2 ŠACHTOVÁ SKRUŽ
 - 3 PŘECHODOVÁ SKRUŽ
 - 4 VÝROBNĚVÝ PRSTENEC
 - 5 ŠACHTOVÝ POKLOP BEGU

SU-M 1000x ... (dle vř. výroby)
SR-M 1000x1000, SR-M 1000x500, SR-M 1000x250
SH-M 1000/625x670 PS + K
AR-V 625x40, AR-V 625x60, AR-V 625x80, AR-V 625x100
v komunikaci: D 400 poklop těžký, rám BEGU-R-1 EN 124, vř. DIN 19584-2 nebo 3
v nezaprevněných plochách: D125 poklop lehký, rám DIN 4271 B125 EN 124, vř. DIN 4271 B125
vždy s odvětráním
v odvětrávacích případech: poklopy s odvětráním-těžké BEGU B-1 D400 nebo BEGU b-1-T D400
lehké: rám DIN 4271 B125 EN124
vř. DIN 19596 B125

- 6 STUPADLO
- 7 KAPSOVÉ STUPADLO
- 8 ŽLAB (KYNĚTÁ)
- 9 NÁSTUPNICE
- 10 ZALÉVACÍ PRYCHLETLIVNOSTI MALTA + KAMENNÝ DN 32-63 mm
- 11 MALTA URČENÁ K POKLADCE VÝROBNĚVÝCH PRSTENCŮ ŠACHET (TL. 10 mm)
- 12 ŠACHTOVÝ RÁM

Hl. inž. projektu	Ing. Karel Kupec	autorizovaný inženýr pro pozemní stavby	Číslo zakázky	Archivní číslo	Paré
Vedoucí projektant	Ing. Petr Oljnyk	autorizovaný inženýr pro pozemní stavby	49-08	1036/A	
Projektant	Ing. Milan Hotovec				
Název akce			studio <i>ko</i> projektční a inženýrská kancelář Ing. Karel Kupec, Strachovská 333, 39301 Pelhřimov mail@studio-a.cz Tel.: +420 565 323 563 www.studio-a.cz Fax: +420 565 322 563		
Investor	Město Pelhřimov, Masarykovo náměstí 1, 393 01 Pelhřimov	Datum	18/06/2013		
Uloženo	V:/1036 - Průmyslová zóna Ke Skryšovu/situace II.etapa-PP.dwg	Stupeň projektu	PDPS		
Obsah výkresu	Typová kanalizační šachta		Formát	Měřitko	Číslo výkresu
			2 x A4	-	D.2.7.