


VZOROVÝ PŘÍČNÝ ŘEZ
M02 12,0/8,0/50

SO 01			
JÍZDNÍ PRUH	JÍZDNÍ PRUH		CHODNÍK

VODÍCÍ PROUŽEK

VODÍČÍ PROUŽEK

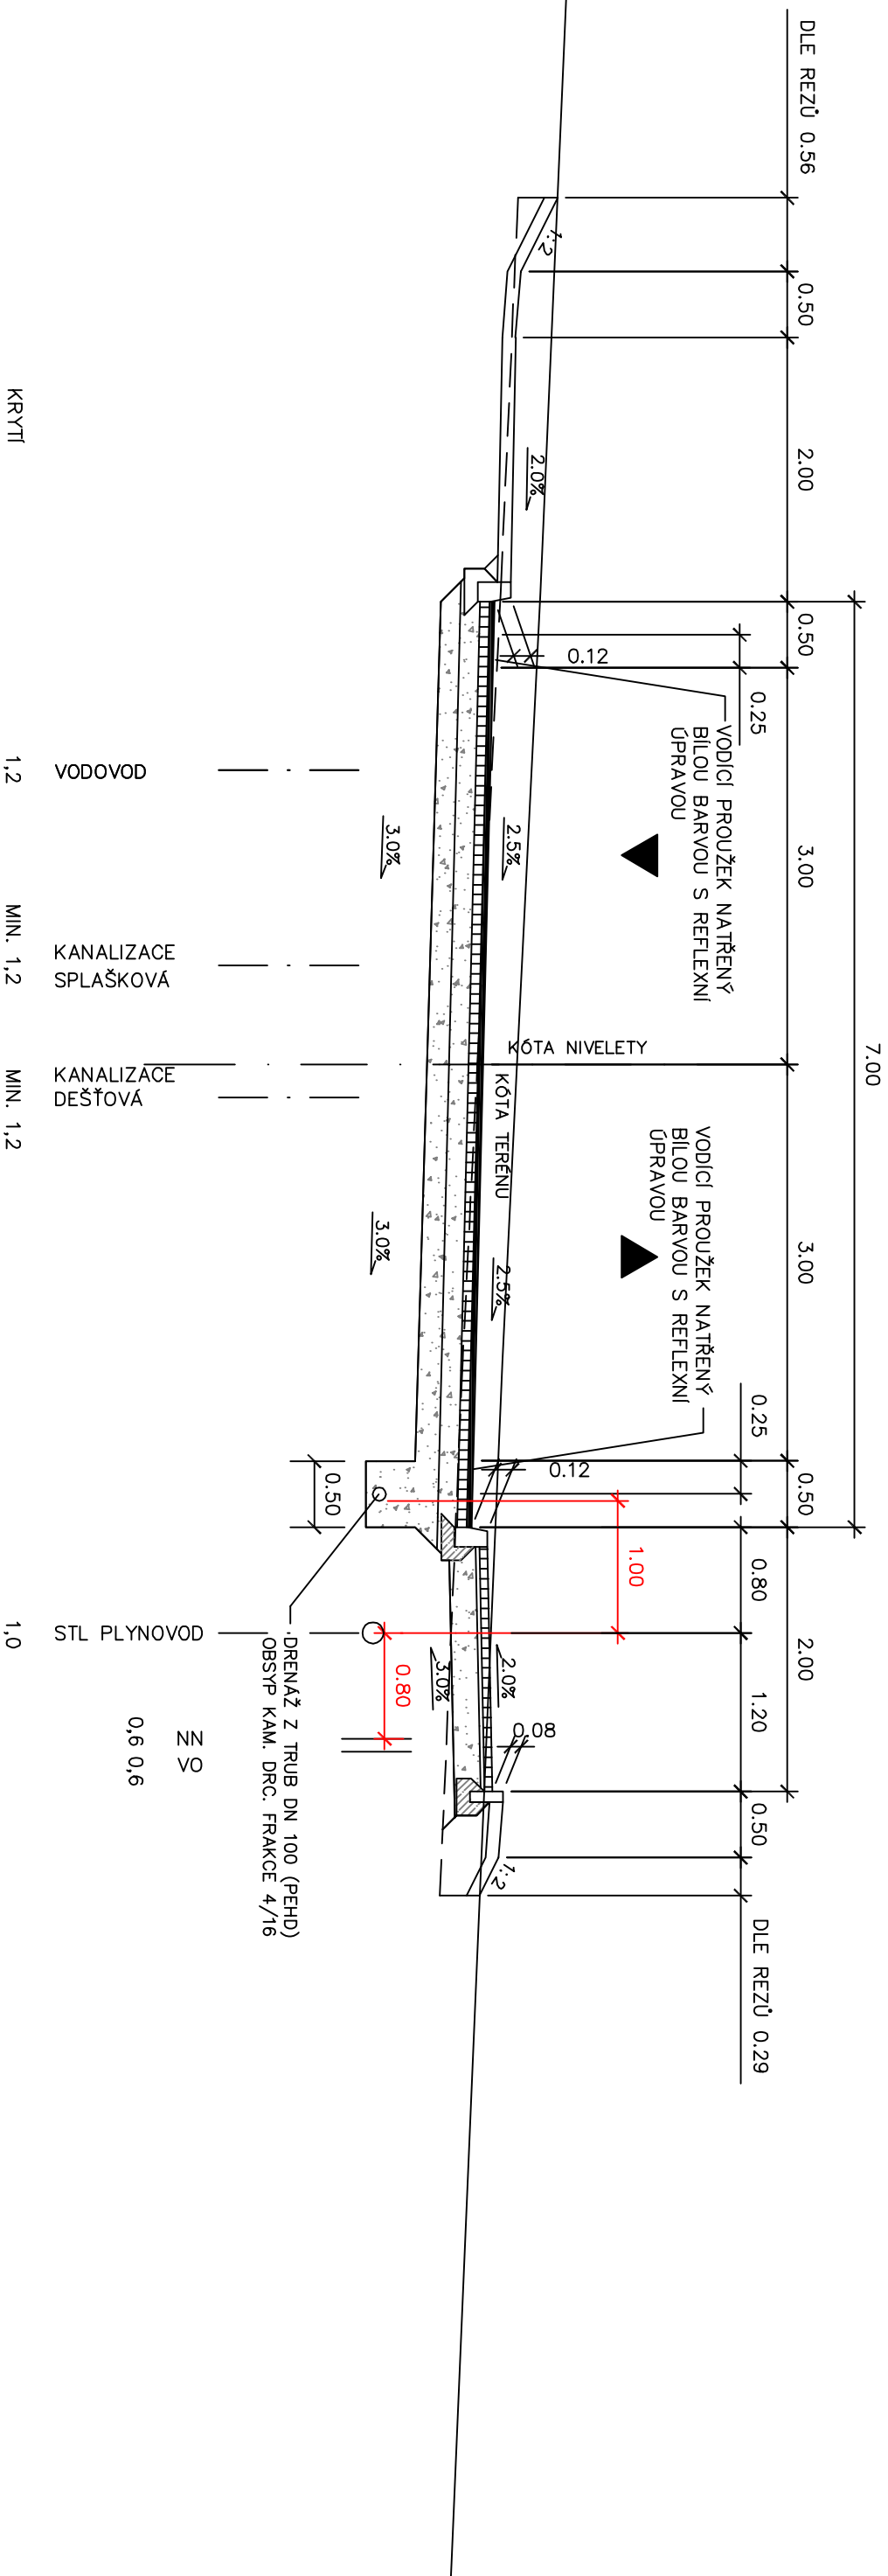

Hl. inž. projektu	Ing. Karel Kupec	autorizovaný inženýr pro pozemní stavby	Číslo zakázky	Archivní číslo	Paré
Vedoucí projektant	Ing. Petr Olíjnyk	autorizovaný inženýr pro pozemní stavby			
Projektant	Ing. Milan Hotovec	hotovec@studio-a-cz			
			49/08	1036/A	

Název akce

Průmyslová zóna Ke Skryšovu, Pelhřimov - II. etapa

SO 05 - STL plynovod

Investor	Mesto Peľňňmov, Masarykovo nřm. 1, Peľňňmov	Datum	02/10/2013
UloŹeno	V:/1036 - Průřmyslovř zřna ke Skryřšovu/II.etapa/pricny rez.dwg	Stupeň projektu	PDPs
Obsah vřkresu	Prostorovř uspořřdřnř	Formřt	2x A4
		Měřitko	-
		Číslo vřkresu	D.3.7.