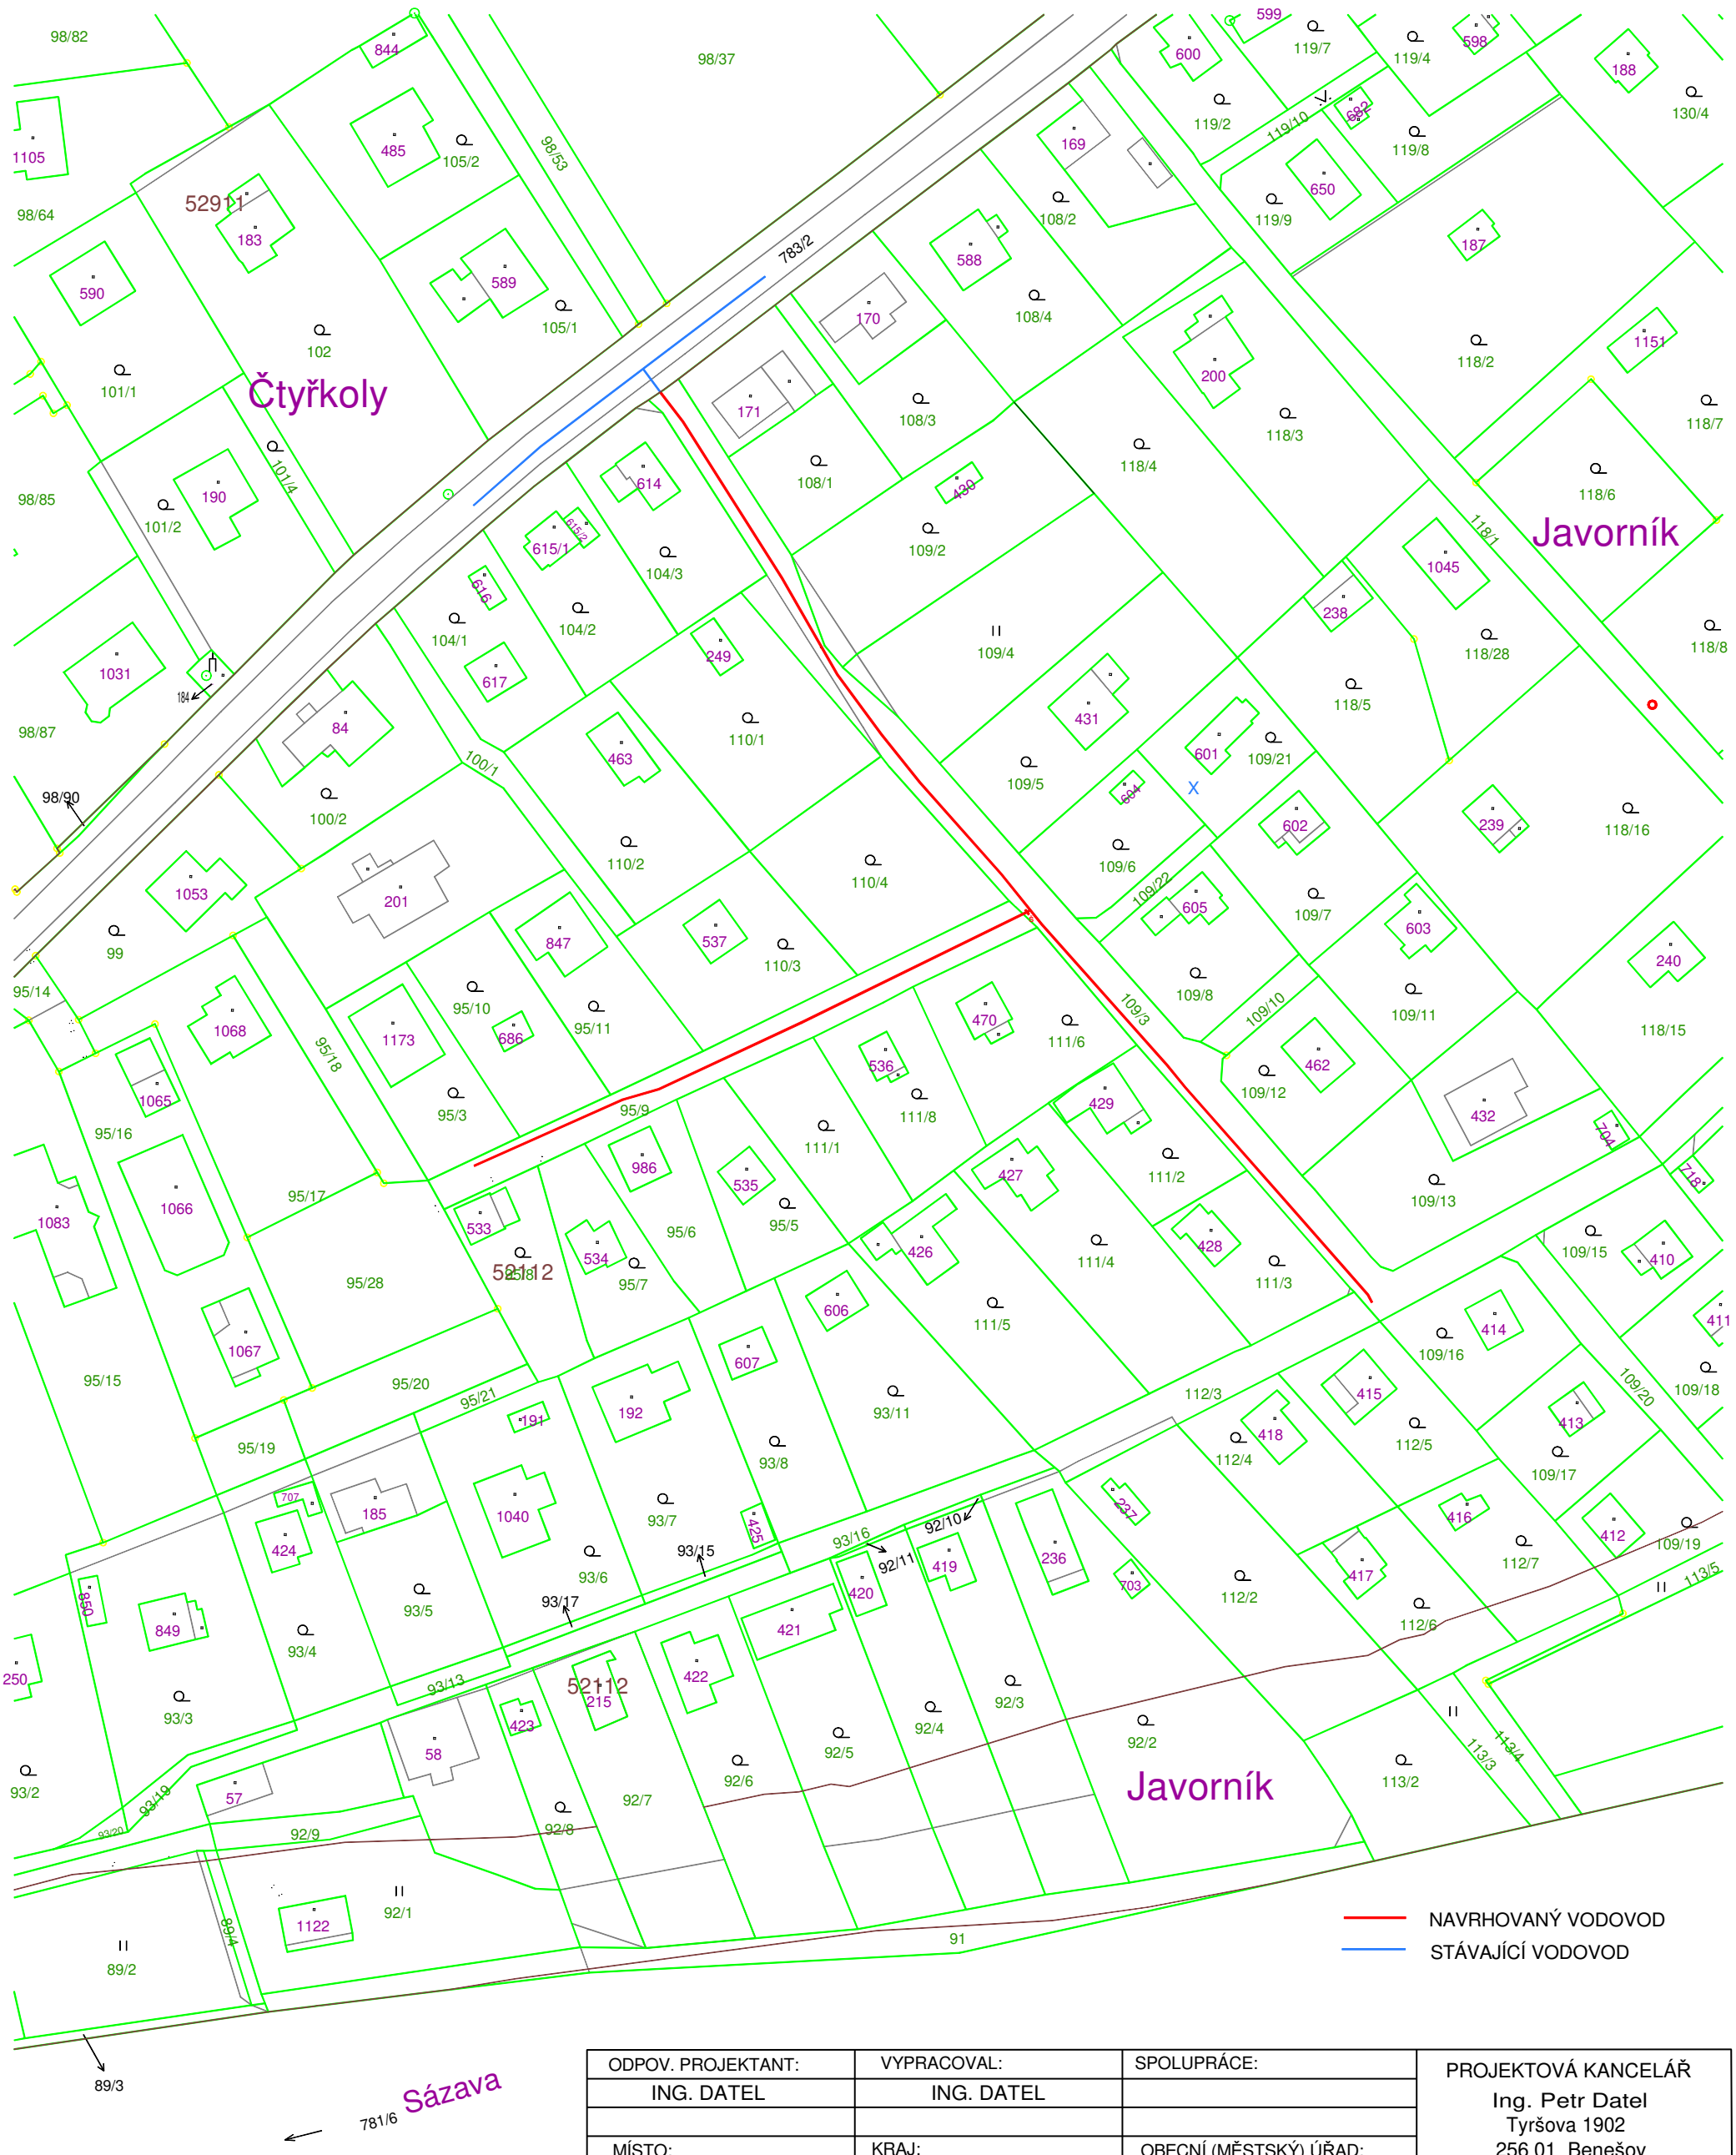

ODPOV. PROJEKTANT:	VYPRACOVAL:	SPOLUPRÁCE:	PROJEKTOVÁ KANCELÁŘ Ing. Petr Datel Tyršova 1902 256 01 Benešov	
ING. DATEL	ING. DATEL			
MÍSTO:	KRAJ:	OBECNÍ (MĚSTSKÝ) ÚŘAD:		
ČTYŘKOLY	STŘEDOČESKÝ	ČTYŘKOLY	FORMÁT:	2 x A4
INVESTOR: OBEC ČTYŘKOLY			STUPEŇ:	DSP
STAVBA:			ZAK.Č.	23-2017
VODOVOD ČTYŘKOLY - ŘADY "4-6" a "4-6-1"			DATUM:	12/2017
			MĚŘÍTKO:	1 : 1000
OBSAH:			Č.PŘÍLOHY:	
KATASTRÁLNÍ SITUACE			C.2.	