


KATASTRY
PARCELNÍ ČÍSLA
DRUH POVRCHU
VZDÁL. OBJEKTŮ A VRCHOL. BODŮ
OZNAČENÍ VRCHOLOVÝCH BODŮ

ČTYŘKOLY	
109/3	
ŽIVICE	
101.50	82.50


ŘAD "4-6"

MĚŘÍTKA 1:500/200

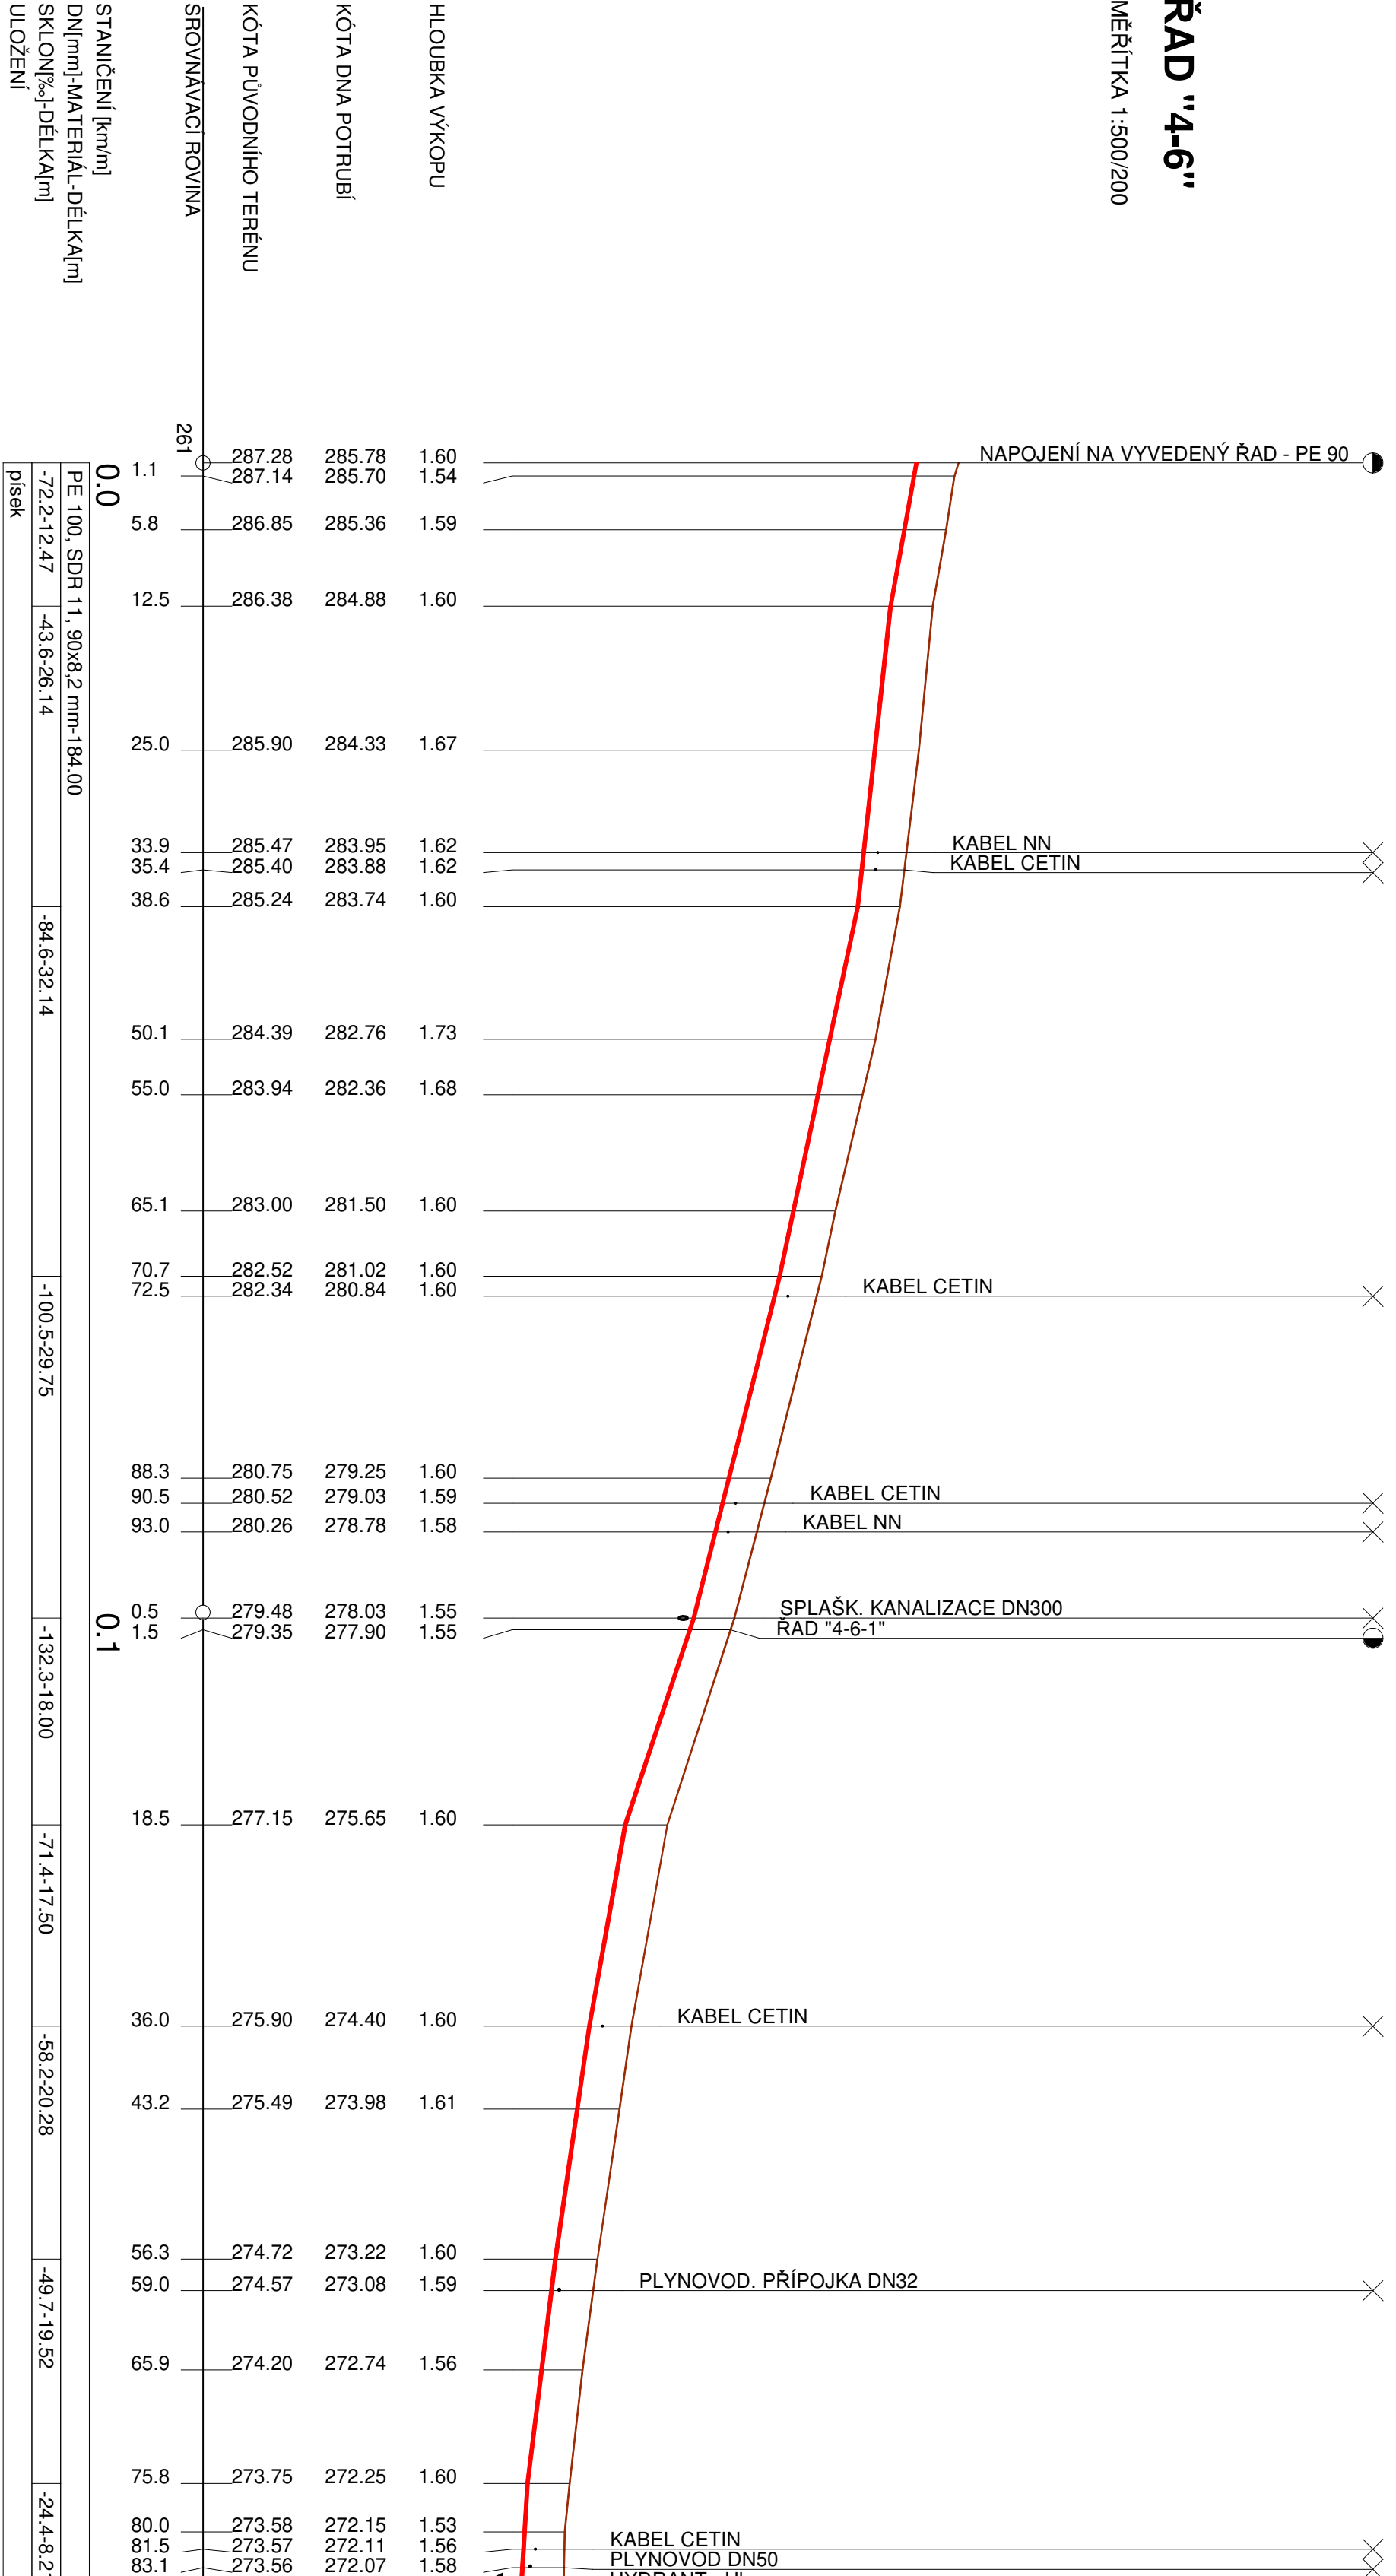

ŘAD "4-6-1"

MĚŘÍTKA 1:500/200

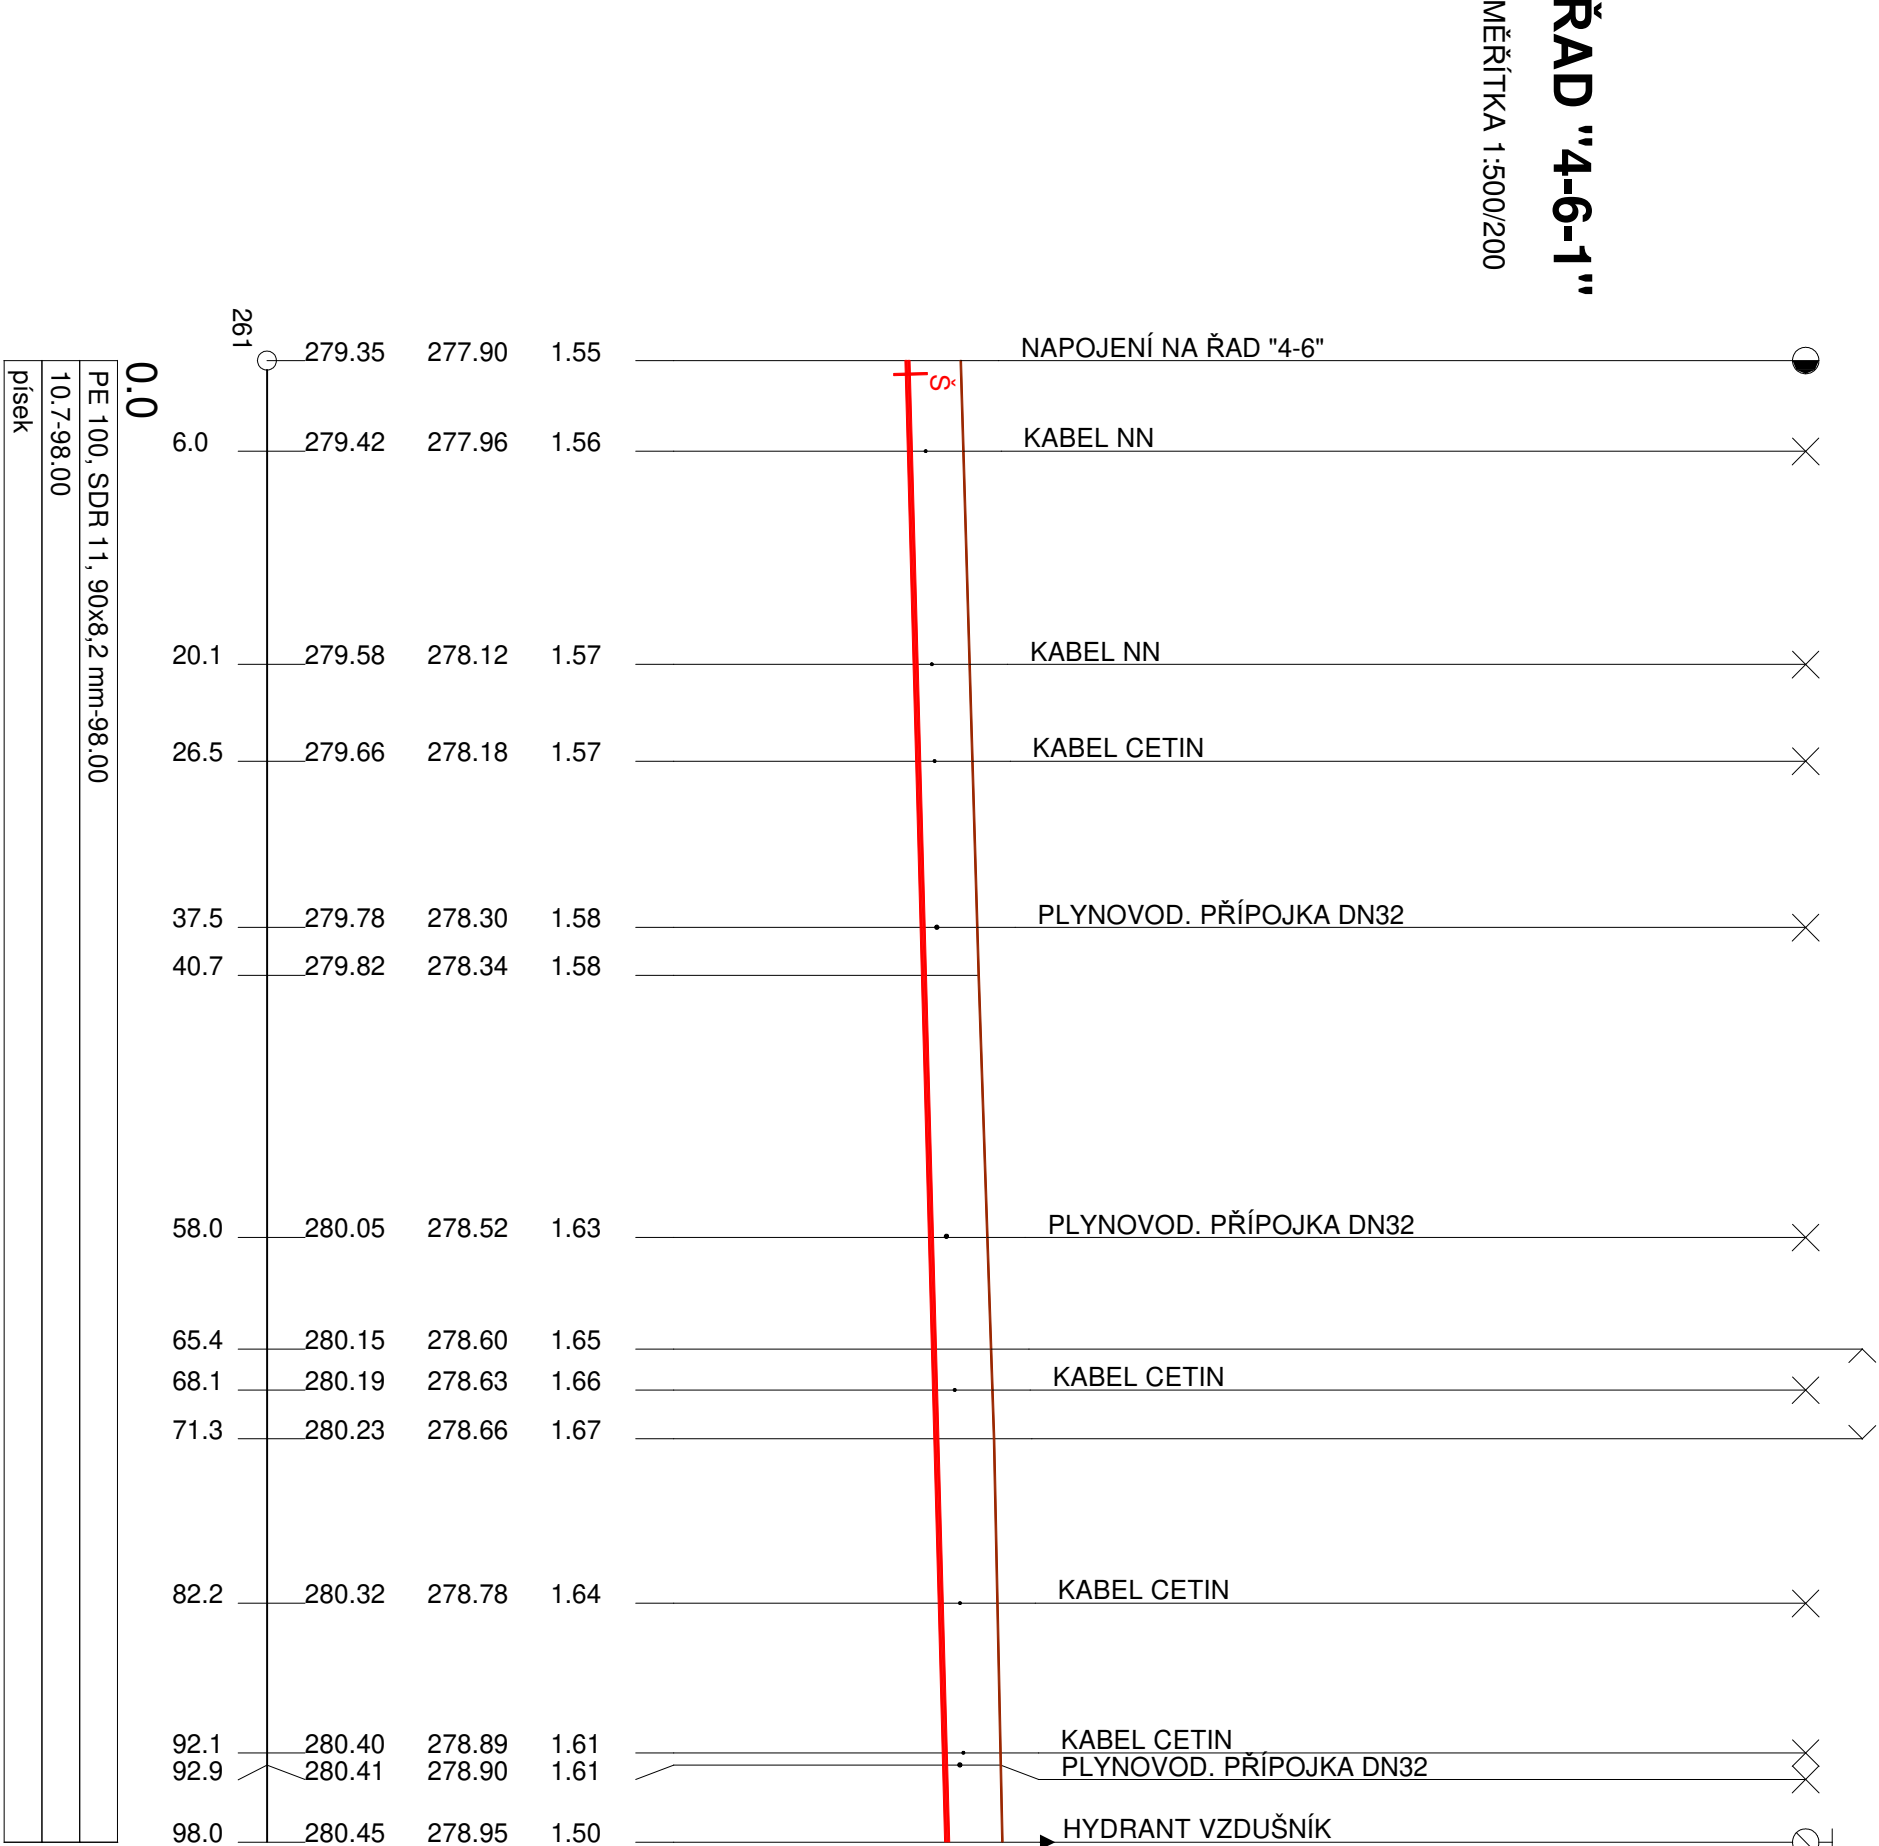

ČTYŘKOLY	
109/3	95/9
ŽIVICE - MÍSTNÍ KOMUNIKACE	
98.00	

ODPROJ. PROJEKTANT:		VPRACOVAL:		SPOLUPRÁCE:		PROJEKTOVÁ KANCELÁŘ Ing. Petr Dáel Týšova 1902 266 01 Benešov	
ING. DATEL		ING. DATEL					
MÍSTO:		KRAJ:		OBLAST (MĚSTSKÝ ÚŘAD:			
ČTYŘKOLY		STŘEDOČESKÝ		ČTYŘKOLY			
INVESTOR:		OBEC ČTYŘKOLY					
STAVBA:							
VODOVOD ČTYŘKOLY - ŘADY "4-6" a "4-6-1"							
OBSAH:							
Č.PŘÍLOHY:							
MĚŘÍTKO: 1 : 500/200							