


VÝPIS MATERIÁLU

MATERIÁL		MNOŽSTVÍ	4-6	4-6-1	CELKEM
PE	POTRUBÍ PE 100, SDR 11- 90x8,2 mm	m	184	98	282
LT	T 80/80	ks	3	1	4
	FF 80, dl. 200 mm	ks	1	1	2
	PP 80	ks	1	1	2
	X 80	ks	1	1	2
ARMATURY	ŠOUPĚ - DN 80	ks	4	2	6
	HYDRANT PODZEMNÍ 80/1250	ks	1	1	2
	POKLOP HYDRANTOVÝ	ks	1	1	2
	POKLOP ŠOUPÁTKOVÝ	ks	4	4	6
	SOUPRAVA ZEMNÍ ŠOUPÁTKOVÁ	ks	4	4	6
PŘÍPOJKY	NAVRTÁVACÍ PAS HAKU 63/2"	ks	14	10	24
	KOMBINOVANÉ ŠOUPÁTKO PRO d.p. č.2681- 1"	ks	14	10	24
	NAPOJOVACÍ TVAROVKA ISO č. 6221F - 1 1/2"/32	ks	14	10	24
	POKLOP VENTILOVÝ pro d.p.	ks	14	10	24
	SOUPRAVA ZEMNÍ ŠOUPÁTKOVÁ pro d.p.	ks	14	10	24
	POTRUBÍ PE 100, SDR 11- 32x3,8 mm	m	56	31	87

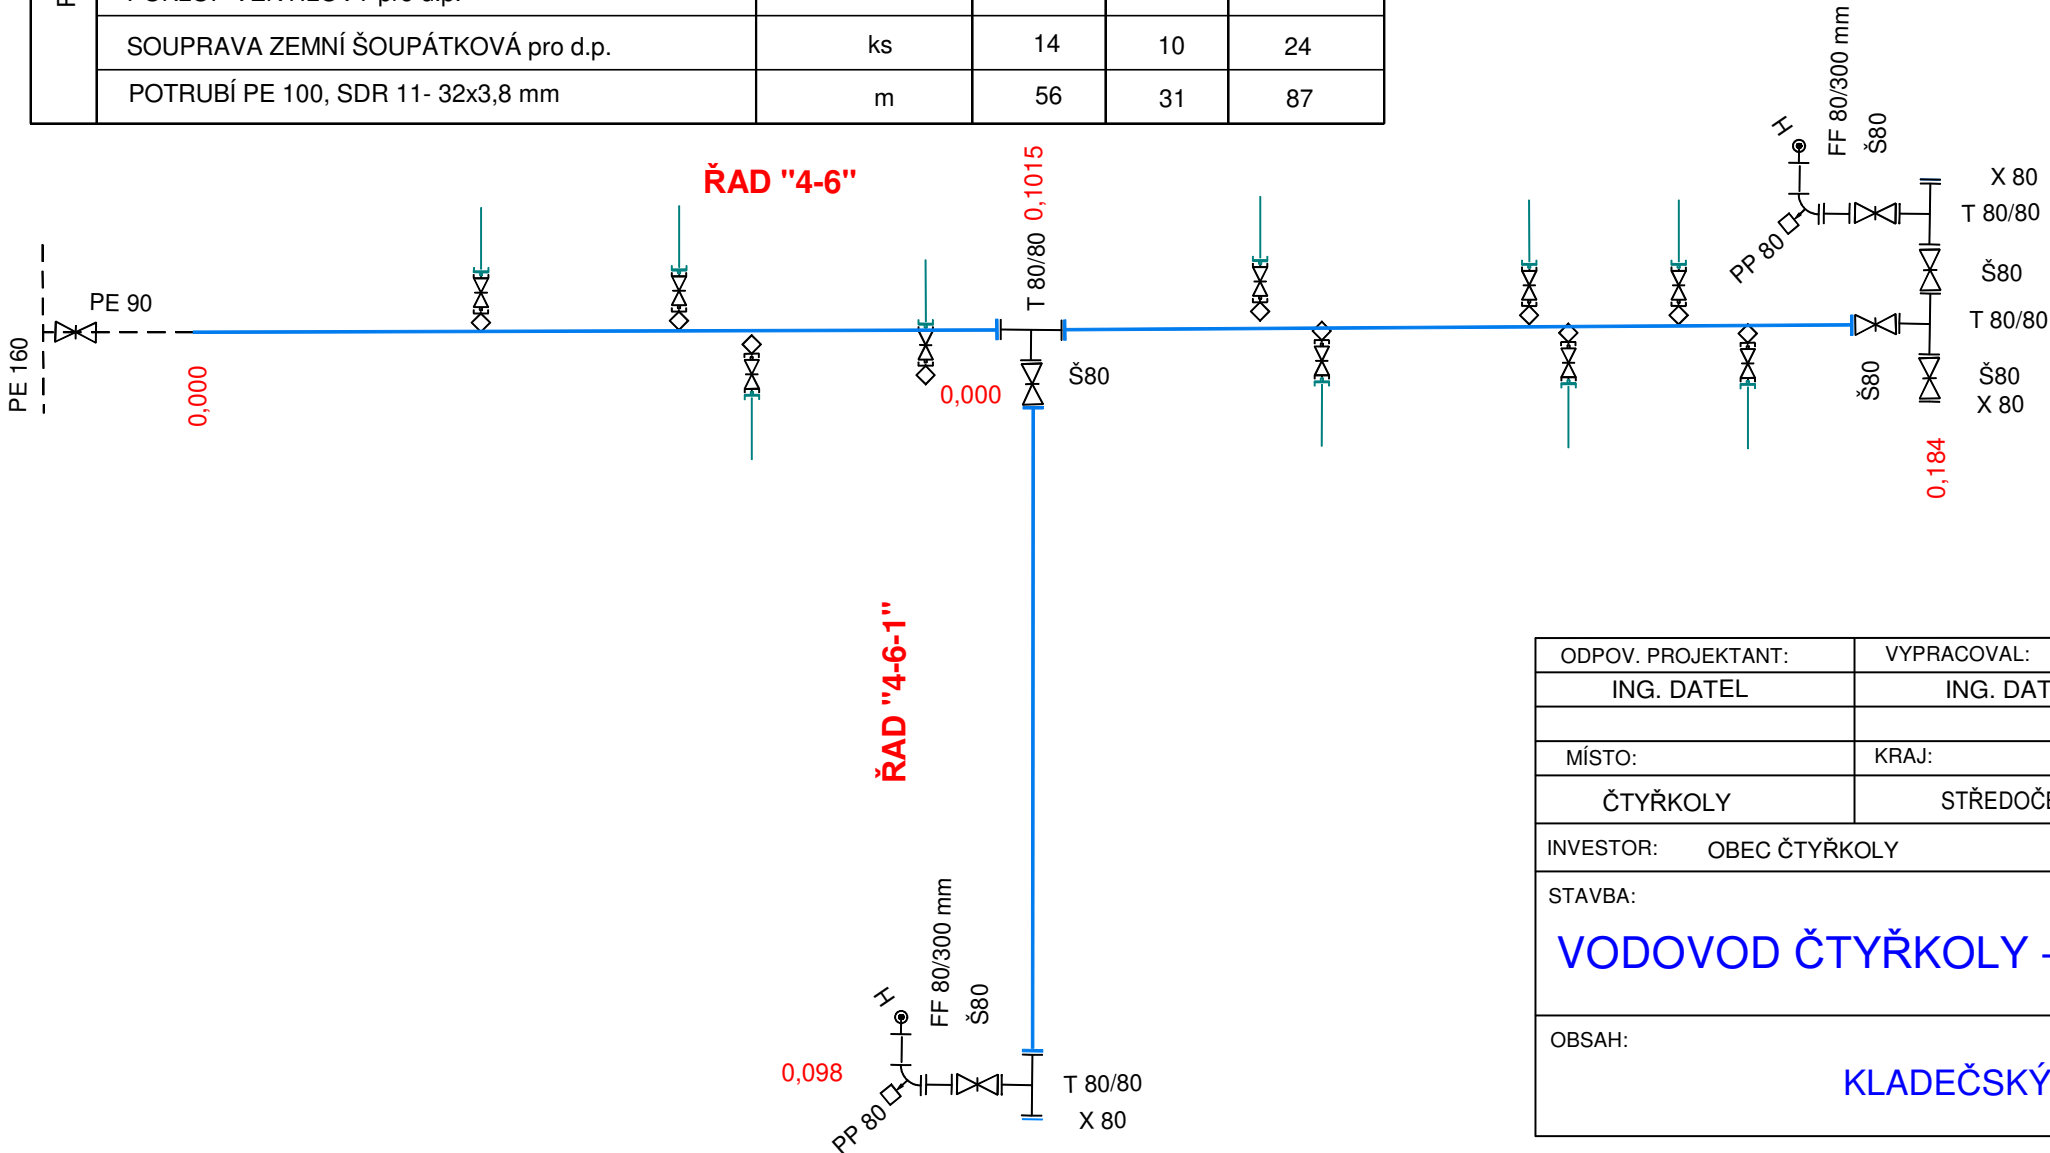

KLADEČSKÝ PLÁN

ODPOV. PROJEKTANT:	VYPRACOVAL:	SPOLUPRÁCE:	PROJEKTOVÁ KANCELÁŘ Ing. Petr Datel Tyršova 1902 256 01 Benešov	
ING. DATEL	ING. DATEL			
MÍSTO:	KRAJ:	OBCENÍ (MĚSTSKÝ) ÚŘAD:		
ČTYŘKOLY	STŘEDOČESKÝ	ČTYŘKOLY	FORMÁT:	2 x A4
INVESTOR: OBEC ČTYŘKOLY			STUPEŇ:	DSP
STAVBA: VODOVOD ČTYŘKOLY - ŘADY "4-6" a "4-6-1"			ZAK.Č.	23-2017
			DATUM:	12/2017
			MĚŘÍTKO:	
OBSAH: KLADEČSKÝ PLÁN			Č.PŘÍLOHY: D.3.	