


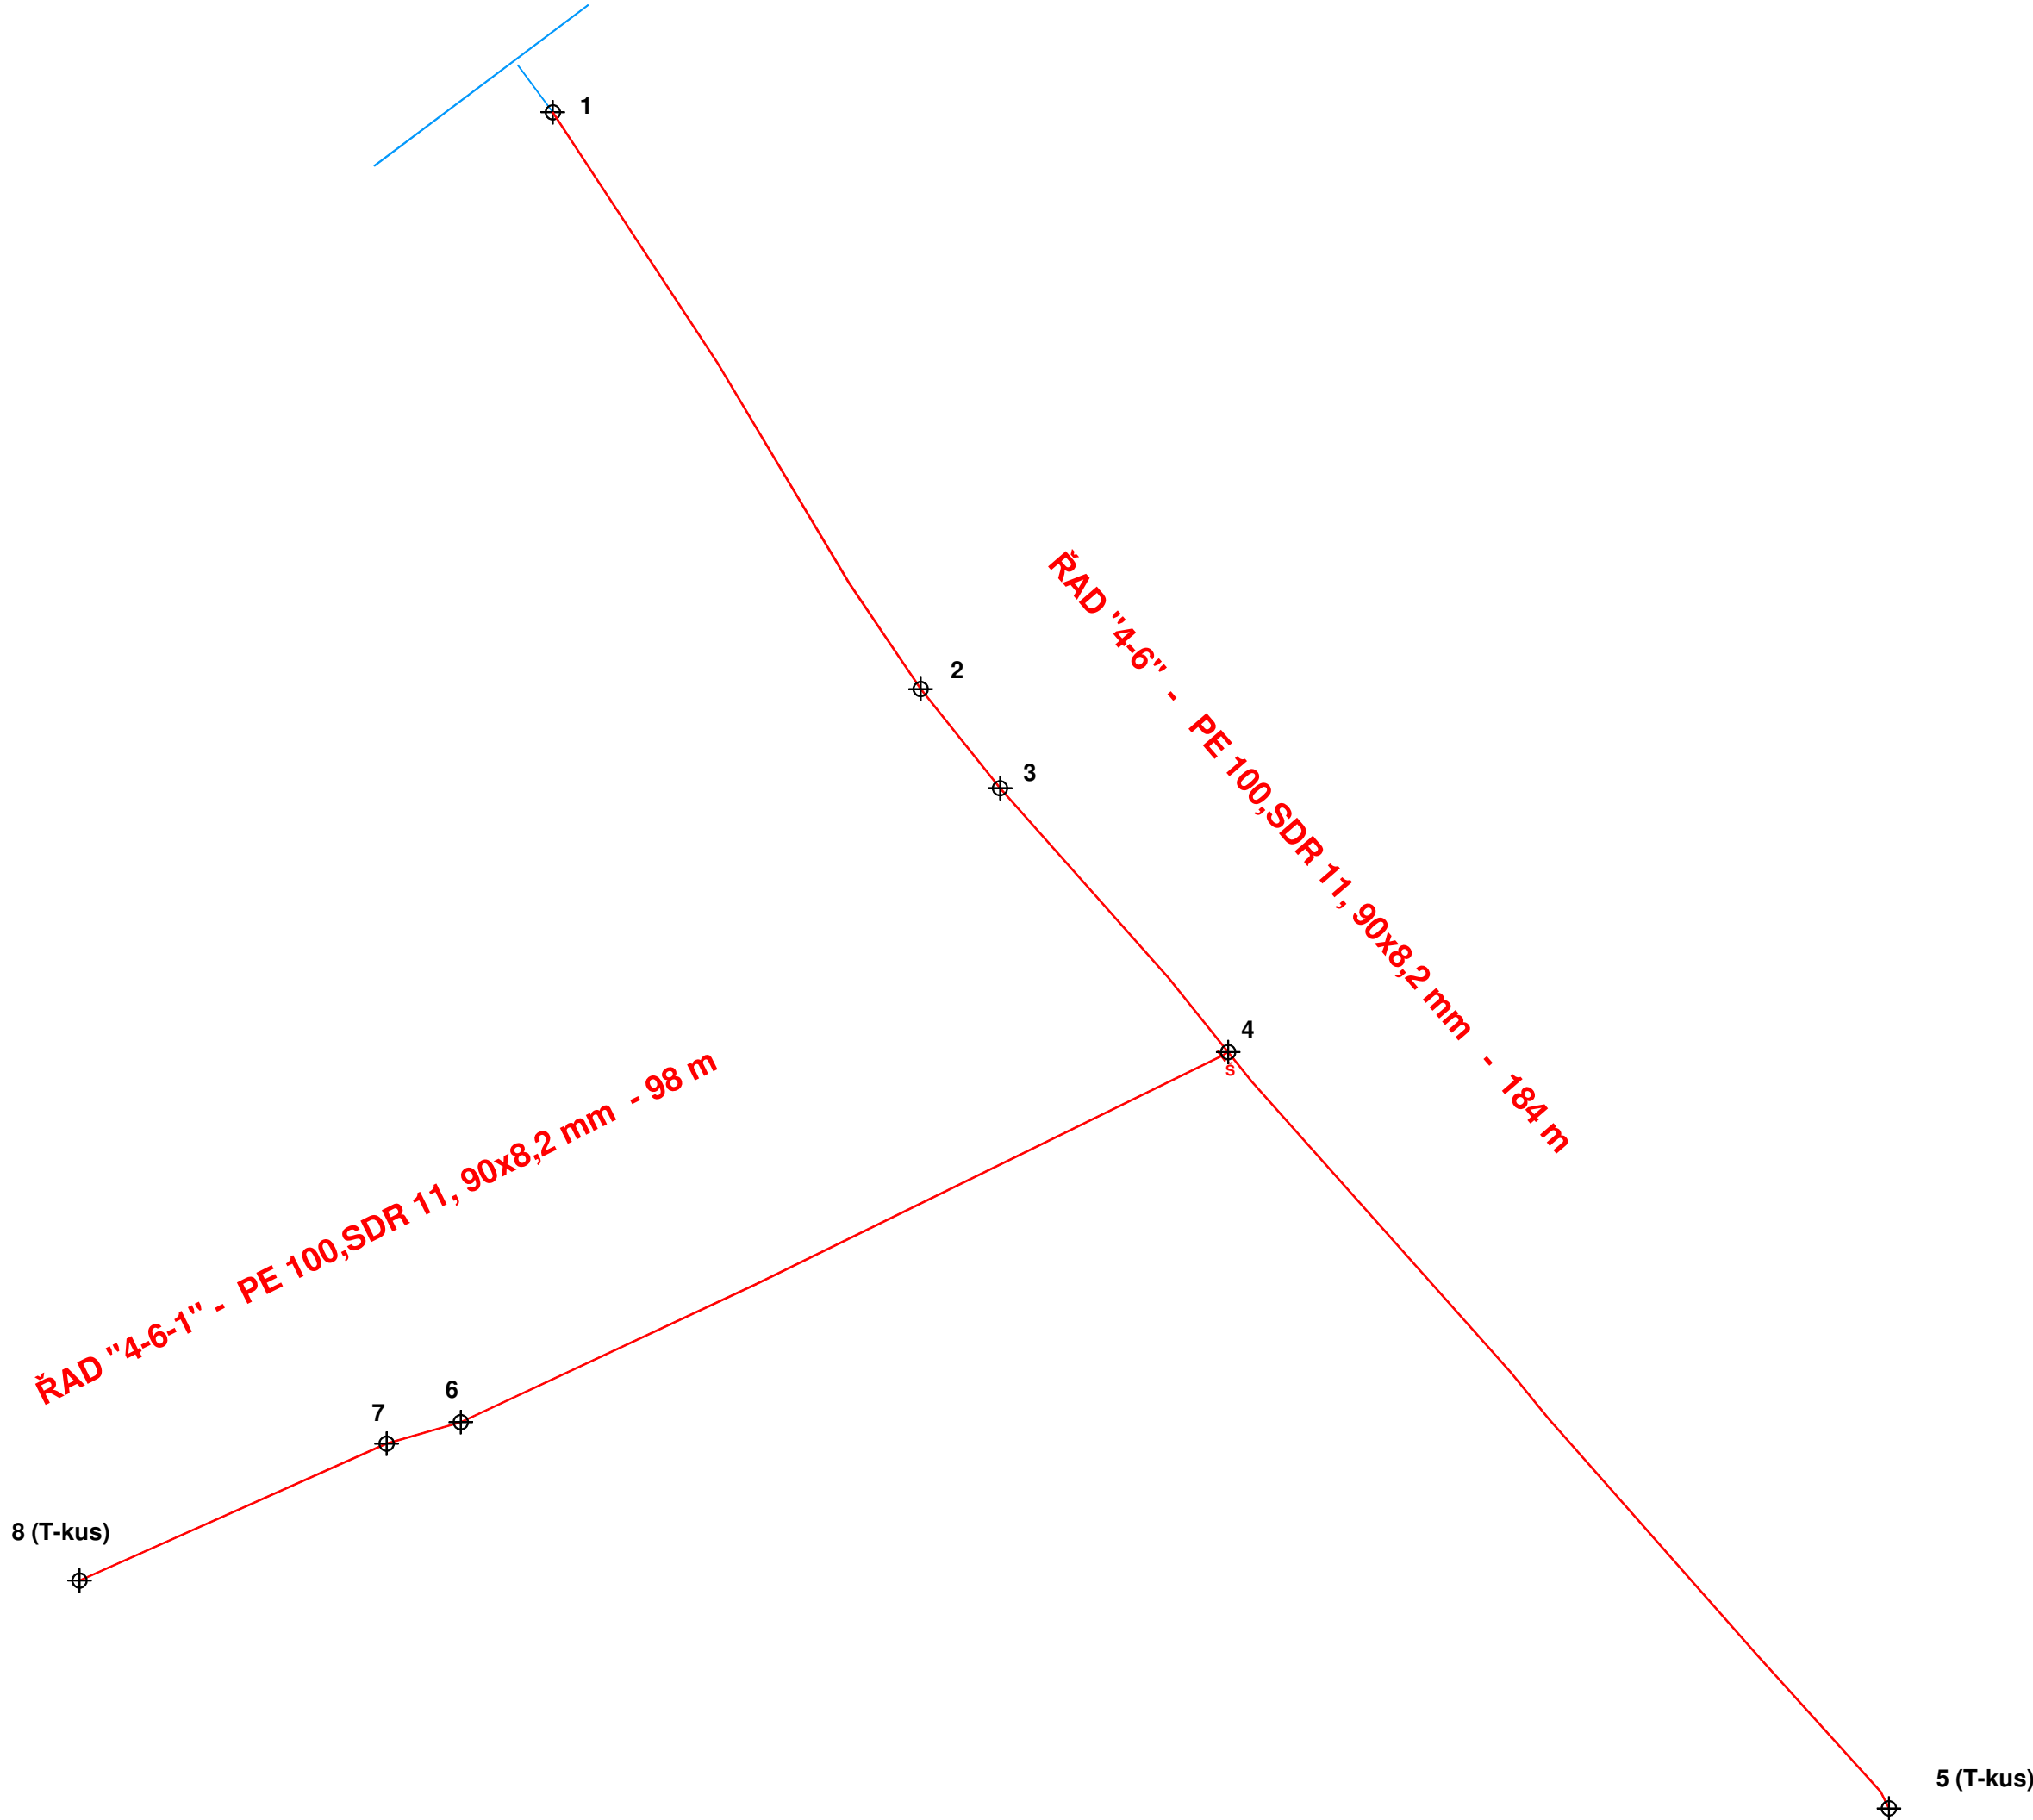

SOUŘADNICE VYTYČOVACÍCH BODŮ:

BOD	X	Y
1	1069825,9	724652,3
2	1069872,1	724622,7
3	1069880,2	724617,2
4	1069908,0	724593,6
5	1069970,2	724539,5
6	1069936,5	724652,5
7	1069938,1	724658,2
8	1069948,5	724681,4

ODPOV. PROJEKTANT:	VYPRACOVAL:	SPOLUPRÁCE:	PROJEKTOVÁ KANCELÁŘ Ing. Petr Datel Tyršova 1902 256 01 Benešov	
ING. DATEL	ING. DATEL			
MÍSTO:	KRAJ:	OBECNÍ (MĚSTSKÝ) ÚŘAD:	FORMÁT:	2 x A4
ČTYŘKOLY	STŘEDOČESKÝ	ČTYŘKOLY	STUPEŇ:	DSP
INVESTOR: OBEC ČTYŘKOLY			ZAK.Č.	23-2017
STAVBA: VODOVOD ČTYŘKOLY - ŘADY "4-6" a "4-6-1"			DATUM:	12/2017
			MĚŘÍTKO:	1 : 500
OBSAH: VYTYČOVACÍ SCHEMA			Č.PŘÍLOHY: D.4.	