SITUACE

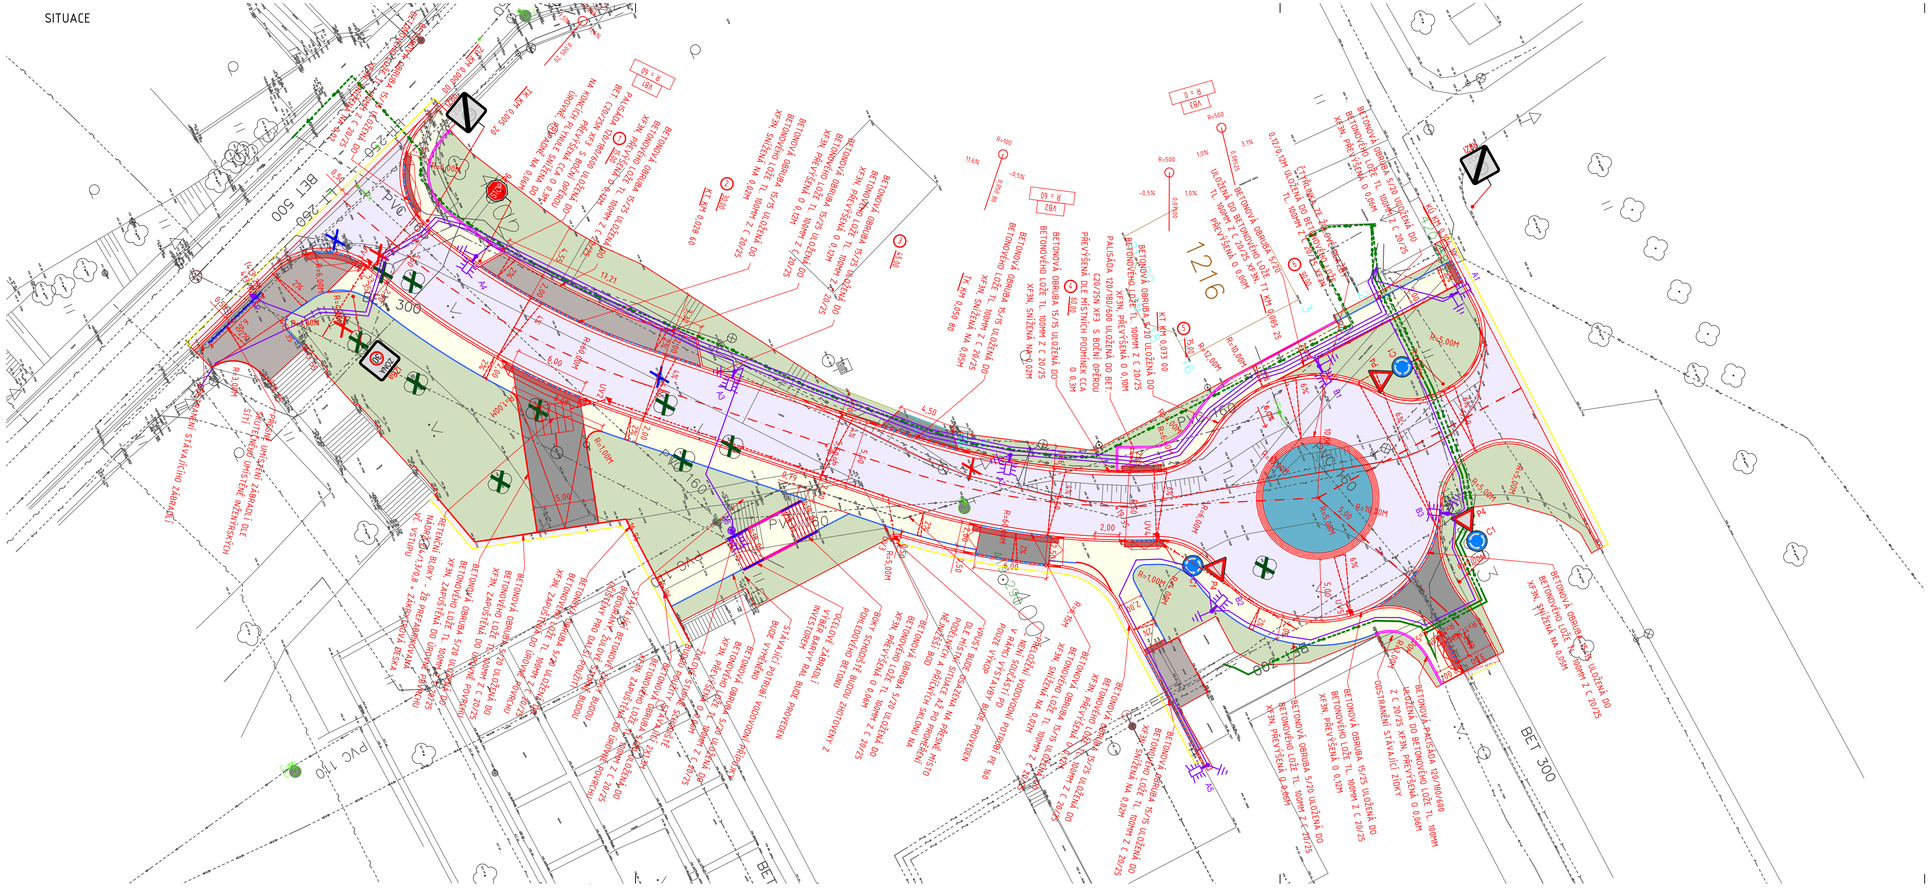

LEGENDA MATERIÁLŮ

- VOZOVKA – NOVÁ KONSTRUKCE/NAPOJENÍ ASFALTOVÝ POVRCH
- CHODNÍKOVÉ PLOCHY BET. DLAŽBA 10/20 TL. 60MM BARVA PŘÍRODNÍ ŠEDÁ
- PARKOVACÍ STÁNÍ, VJEZD, KONT. STÁNÍ, CHODNÍK BET. DLAŽBA 10/20 TL. 80MM BARVA PŘÍRODNÍ ŠEDÁ
- VAROVNÉ A SIGNÁLNÍ PÁSY BET. DLAŽBA 10/20 S RELIÉFNÍM POVRCHEM, BARVA ČERVENÁ TL. 60MM – CHODNÍK, TL. 80MM – VJEZDY, VOZOVKA
- ŽULOVÁ DLAŽBA DROBNÁ, TMAVĚ ŠEDÁ
- ZELEŇ – TRAVNATÁ PLOCHA ROZPROSTŘENÍ ORNICE V TL. 150MM OSETÍ TRAVNÍM SEMENEM
- BETONOVÁ OBRUBA 15/25 ULOŽENÁ DO BET. C20/25N XF3 TL. 100MM S BOČNÍ OPĚROU, PŘEVÝŠENÁ O 0,12M
- BETONOVÁ OBRUBA 10/25 ULOŽENÁ DO BET. C20/25N XF3 TL. 100MM S BOČNÍ OPĚROU, PŘEVÝŠENÁ O 0,06M
- BETONOVÁ OBRUBA 5/20 ULOŽENÁ DO BET. C20/25N XF3 TL. 100MM S BOČNÍ OPĚROU, SNÍŽENÁ NA 0,00M
- BETONOVÁ OBRUBA ULOŽENÁ DO BET. C20/25N XF3 TL. 100MM S BOČNÍ OPĚROU, SNÍŽENÁ NA 0,02M
- BETONOVÁ OBRUBA ULOŽENÁ DO BET. C20/25N XF3 TL. 100MM S BOČNÍ OPĚROU, SNÍŽENÁ NA 0,05M
- ULIČNÍ VPUST S PŘÍPOJKOU DN 150
- OCELOVÉ ZÁBRADLÍ
- BETONOVÁ PALISÁDA 120/180

LEGENDA SÍTÍ – STÁVAJÍCÍ

- VEDENÍ VVN
- VEDENÍ VN
- VEDENÍ NN
- VEDENÍ KNALIZAČNÍ
- VEDENÍ PLYNOVODNÍ
- VEDENÍ SDĚLOVACÍ
- VEDENÍ TEPLOVODNÍ
- VEDENÍ V.O.
- VEDENÍ VODOVODNÍ

LEGENDA SÍTÍ – NÁVRH

- PŘELOŽKA VEDENÍ VN
- PŘELOŽKA VEDENÍ NN
- NÁVRH NOVÉHO VEŘEJNÉHO OSVĚTLENÍ

DI PROJEKT s.r.o.
CHELČICKÉHO 686
533 51 PARDUBICE-ROSICE

HLAVNÍ PROJEKTANT:	MIROSLAV BAŤA, DiS.	
ZODPOVĚDNÝ PROJEKTANT:	L. TŘASÁK, DiS. ING. D. HAJZLER	
VYPRACOVAL:	MIROSLAV BAŤA, DiS.	
TECHNICKÁ KONTROLA:	LUKÁŠ TŘASÁK, DiS.	
INVESTOR:	MĚSTO SVĚTLÁ NAD SÁZAVOU	
MĚSTO:	SVĚTLÁ NAD SÁZAVOU	
KRAJ:	VYSOČINA	

STUPEŇ PD:	DSP+PDPS
Č. ZAKÁZKY:	003/2015
DATUM:	10/2016
FORMÁT:	4xA4
MĚŘÍTKO:	1:250
PARÉ:	Č. PŘÍLOHY: C.1.2.

AKCE: REKONSTRUKCE ULICE ŠKOLNÍ, SVĚTLÁ NAD SÁZAVOU

PŘÍLOHA: KOORDINAČNÍ SITUAČNÍ VÝKRES