



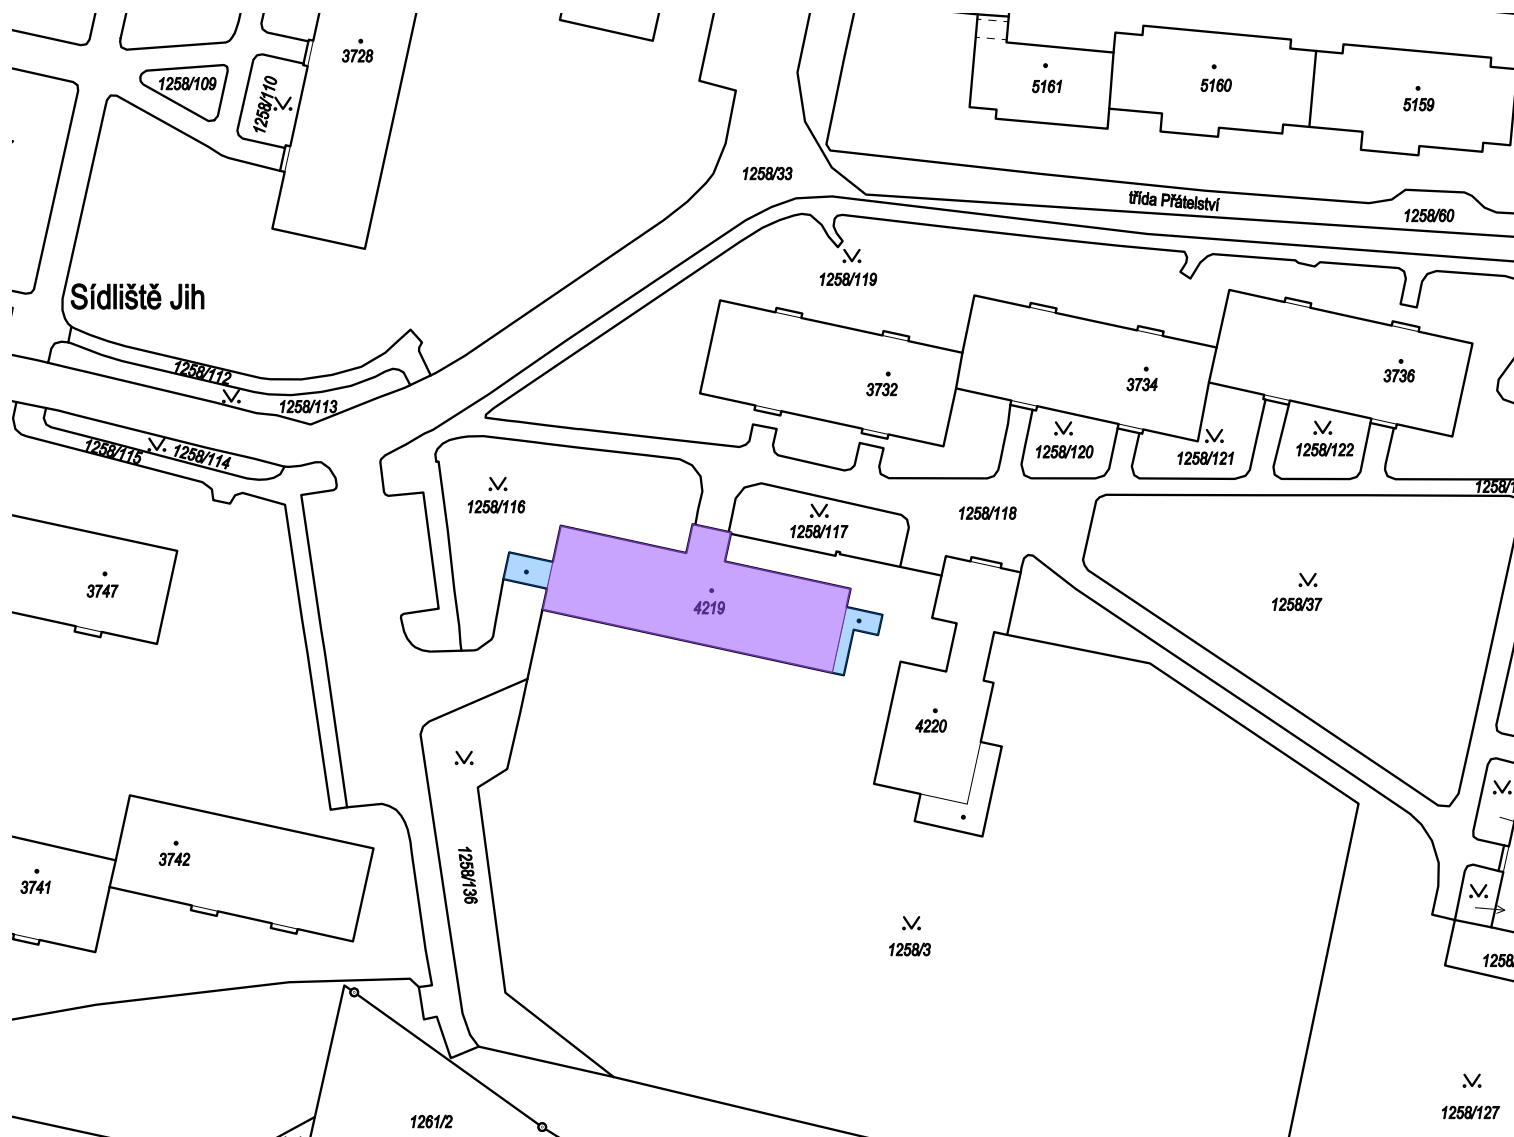

S

**Parc. č. 4219** - Parcela dotčená výstavbou

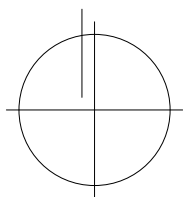

Stanislav Vlach, DiS.  
Putim 118, 397 01 - Písek  
IČO: 73542016  
Tel.: (+420) 724 846 041  
e-mail: stanislav.vlach@seznam.cz

|   |                       |                 |  |  |
|---|-----------------------|-----------------|--|--|
| GENERÁLNÍ PROJEKTANT                                                                                              | VYPRACOVAL            | ZODP.PROJEKTANT |  |  |
| Ing. Michal Albrecht                                                                                              | Stanislav Vlach, DiS. | Miloš Rozhoň    |  |  |
| INVESTOR    Základní škola Jana Husa a Mateřská škola Písek, Husovo nám. 725<br>Husovo nám. 725/5, 397 01 - Písek |                       |                 |  |  |
| Mě. Úř. Písek   |                       |                 |  |  |