




PŪDORYS 2.NP– STROJOVNA M 1 : 50

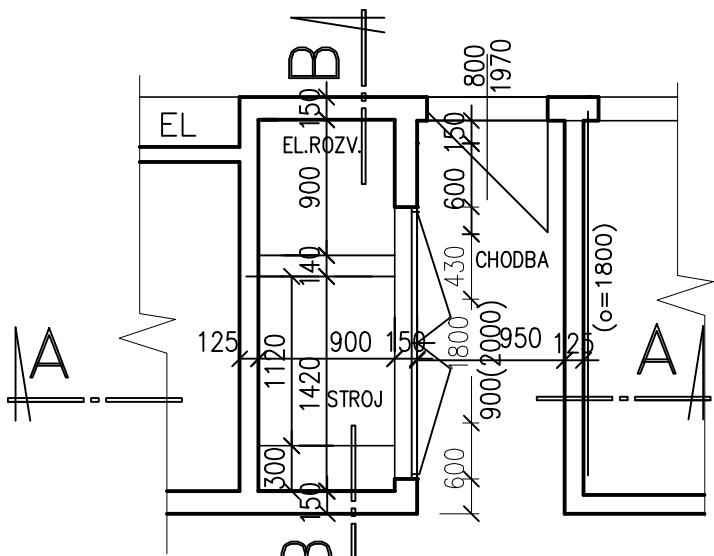


PŪDORYS 2.NP M 1 : 50

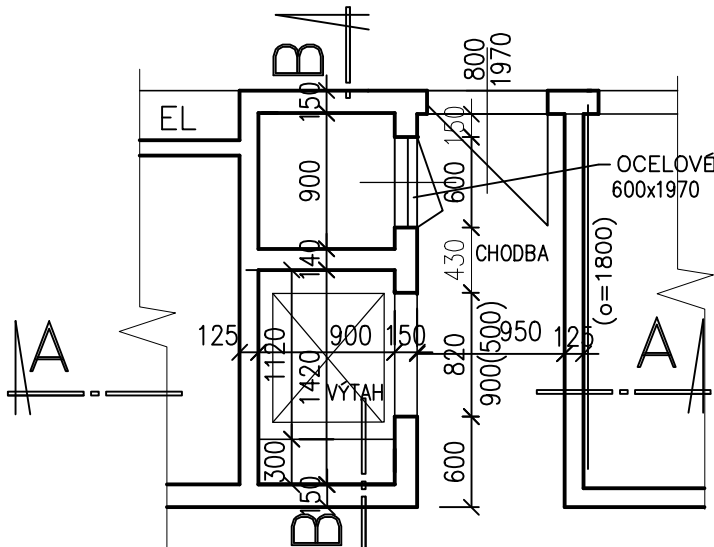


PŪDORYS 1.NP M 1 : 50

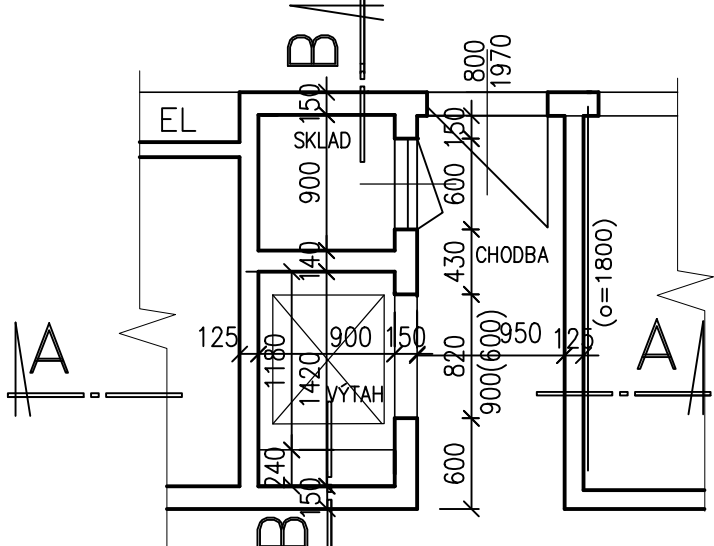


PŪDORĪS 1. PP M 1 : 50

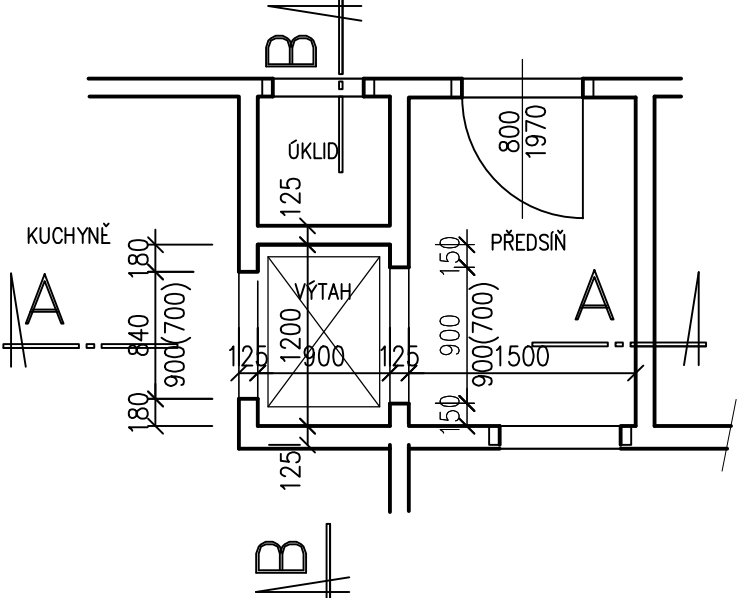

ŘEZ A-A M 1 : 50

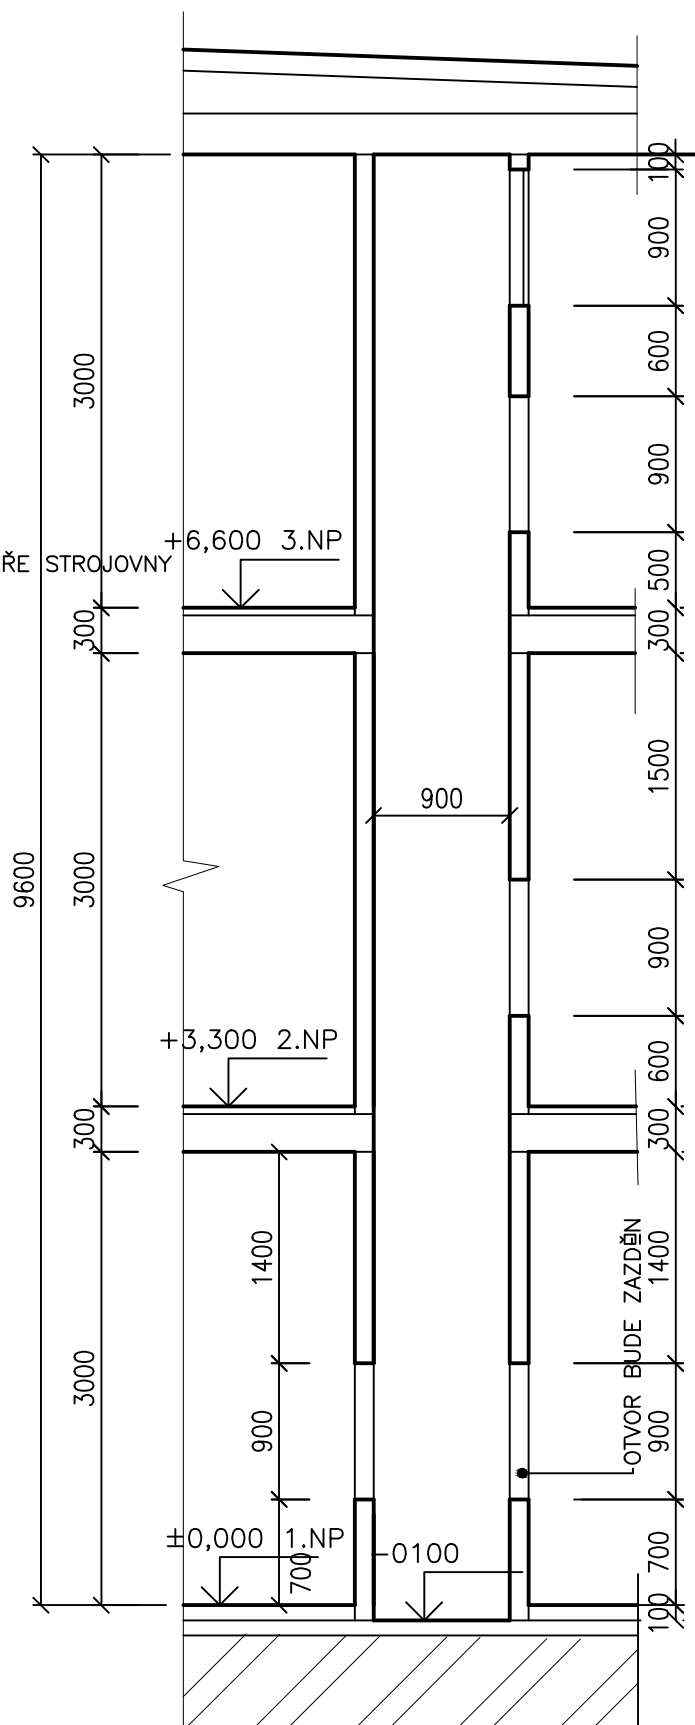

ŘEZ B-B M 1 : 50

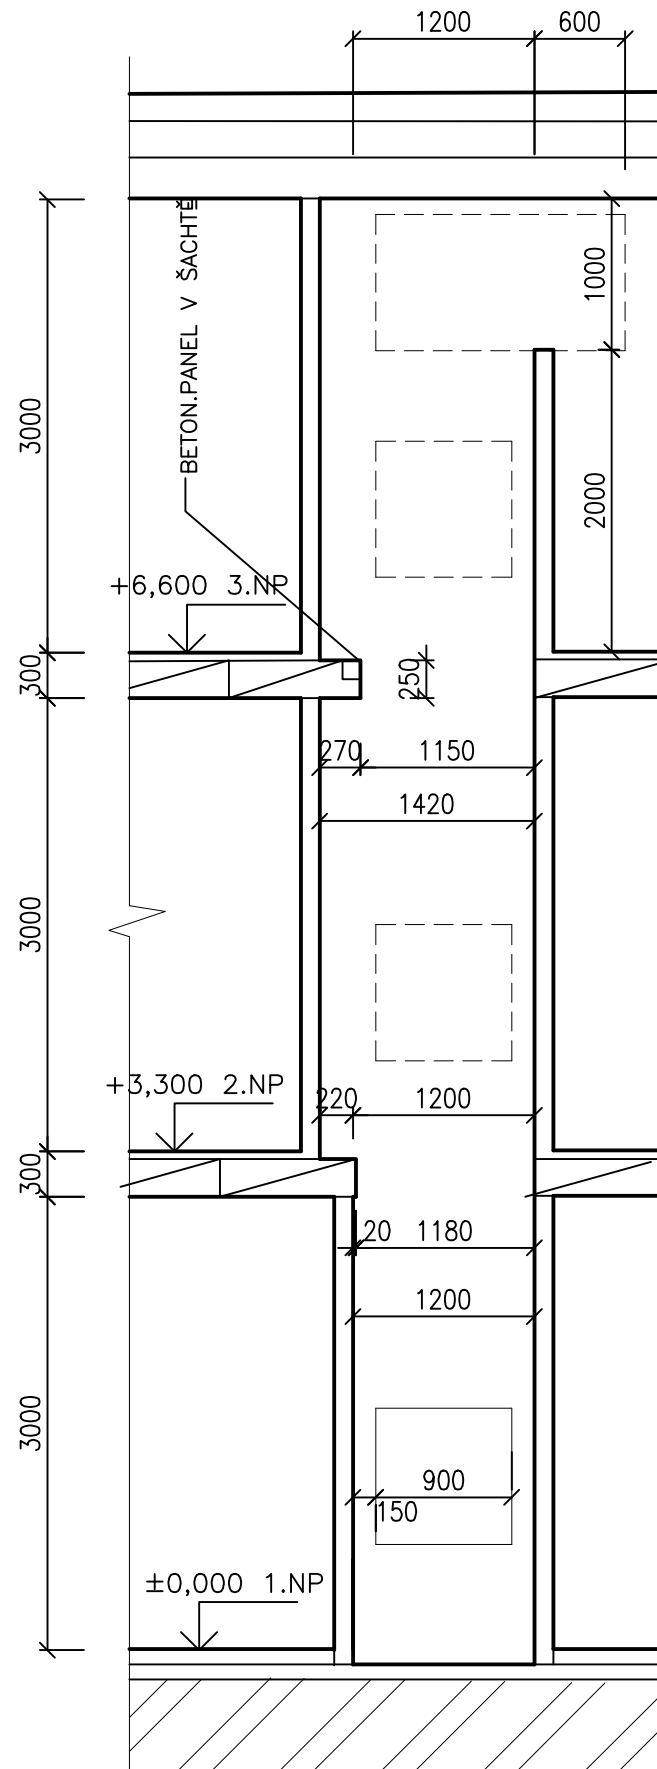

**Stanislav Vlach, DiS.**  
Putim 118, 397 01 - Písek  
IČO: 73542016  
Tel.: (+420) 724 846 041  
e-mail: stanislav.vlach@seznam.cz

|   |  |                       |                 |                               |                                      |
|---|--|-----------------------|-----------------|-------------------------------|--------------------------------------|
| GENERÁLNÍ PROJEKTANT                                                                                              |  | VYPRACOVAL            |                 | ZODP.PROJEKTANT               |                                      |
| Ing. Michal Albrecht                                                                                              |  | Stanislav Vlach, DiS. |                 | Miloš Rozhoň                  |                                      |
| INVESTOR    Základní škola Jana Husa a Mateřská škola Písek, Husovo nám. 725<br>Husovo nám. 725/5, 397 01 - Písek |  |                       |                 |                               |                                      |
| Mě. Úř. Písek   |  |                       | Stav. Úř. Písek |                               |                                      |
| <b>Rekonstrukce vnitřních prostor a zateplení budovy<br/>13. MŠ, Písek – 2. etapa</b>                             |  |                       |                 | FORMÁT                        | A3 / 2x A4                           |
|   |  |                       |                 | DATUM                         | 12/2020                              |
|   |  |                       |                 | STUPEŇ                        | DPS                                  |
| D.1.1 - Stavební část                                                                                             |  |                       |                 | Č. ZAKÁZKY                    | SV20_12/10                           |
| Rekonstrukce výtahu - Stávající stav - půdorys, řezy - 2. etapa                                                   |  |                       |                 | <b>MĚŘÍTKO</b><br><b>1:50</b> | <b>Č. VÝKRESU</b><br><b>D.1.1.21</b> |