



POHLED "P1" – 1.PP – 2.NP M 1 : 50

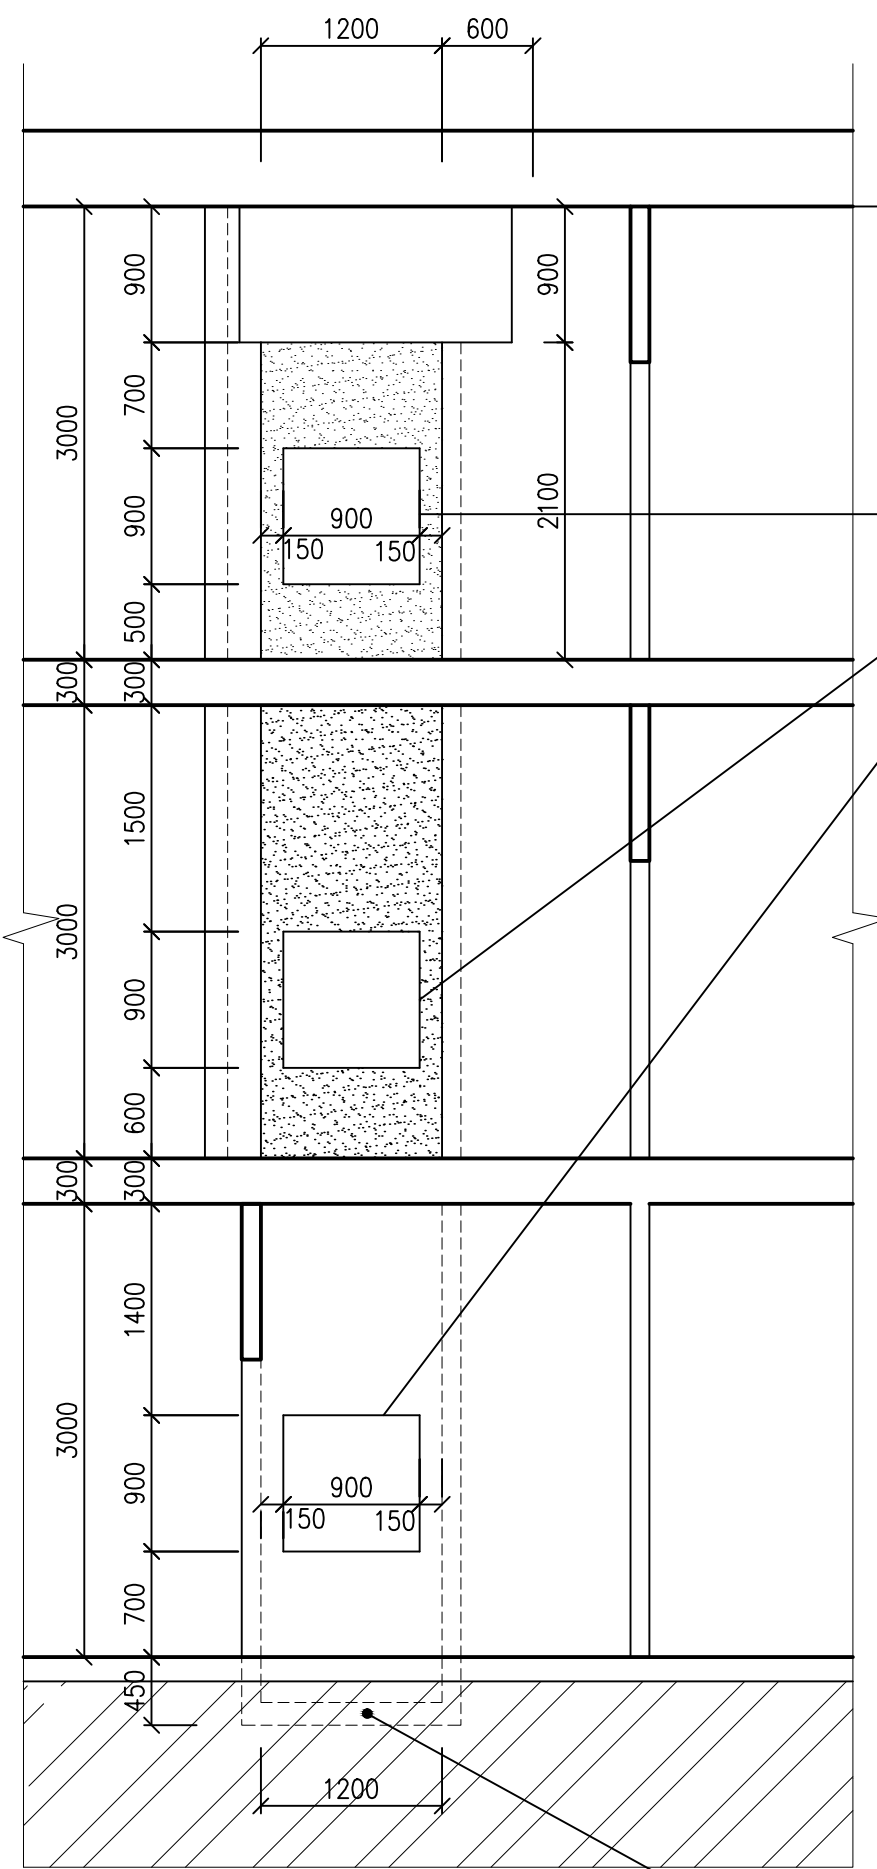

POHLED "P2" – 1.NP M 1 : 50

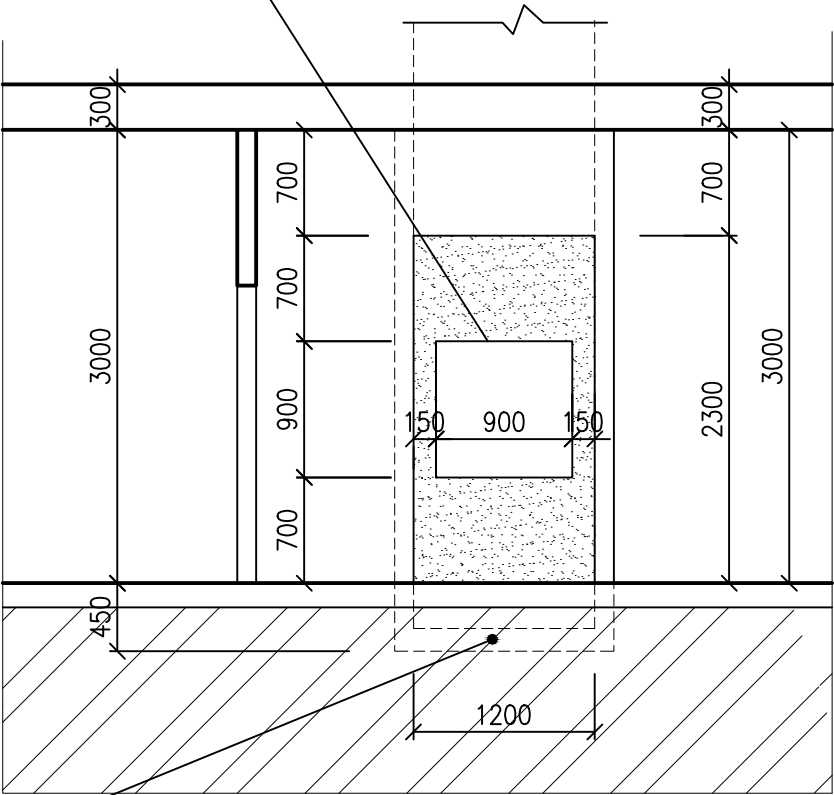

LEGENDA MATERIÁLU

BOURÁNÍ PŘÍČKY (rovné odříznutí) Z CIHEL VOŠTINOVÝCH CDM tl. 125mm
S OBOUSTRANNOU OMÍTKOU

VYBOURÁNÍ A VÝKOP NOVÉ SNÍŽENÉ ČÁSTI VÝTAHU VE SKLADBĚ:
– BETONOVÁ MAZANINA PODKLANIHO BETONU tl. 100mm
– VÝKOP ZEMINY tř. 3 tl. 250mm (do úrovně -0,450)



Stanislav Vlach, DiS.
Putim 118, 397 01 - Písek
IČO: 73542016
Tel.: (+420) 724 846 041
e-mail: stanislav.vlach@seznam.cz

GENERÁLNÍ PROJEKTANT		VYPRACOVAL	ZODP.PROJEKTANT		
Ing. Michal Albrecht		Stanislav Vlach, DiS.	Miloš Rozhoň		
INVESTOR Základní škola Jana Husa a Mateřská škola Písek, Husovo nám. 725 Husovo nám. 725/5, 397 01 - Písek					
Mě. Úř. Písek		Stav. Úř. Písek			
Rekonstrukce vnitřních prostor a zateplení budovy 13. MŠ, Písek – 2. etapa				FORMÁT	A3 / 2x A4
				DATUM	12/2020
				STUPEŇ	DPS
D.1.1 - Stavební část				Č. ZAKÁZKY	SV20_12/10
Rekonstrukce výtahu - bourání čelních stěn - 2. etapa				MĚŘÍTKO 1:50	Č. VÝKRESU D.1.1.22