



POHLED "P1" – 1.PP – 2.NP M 1 : 50

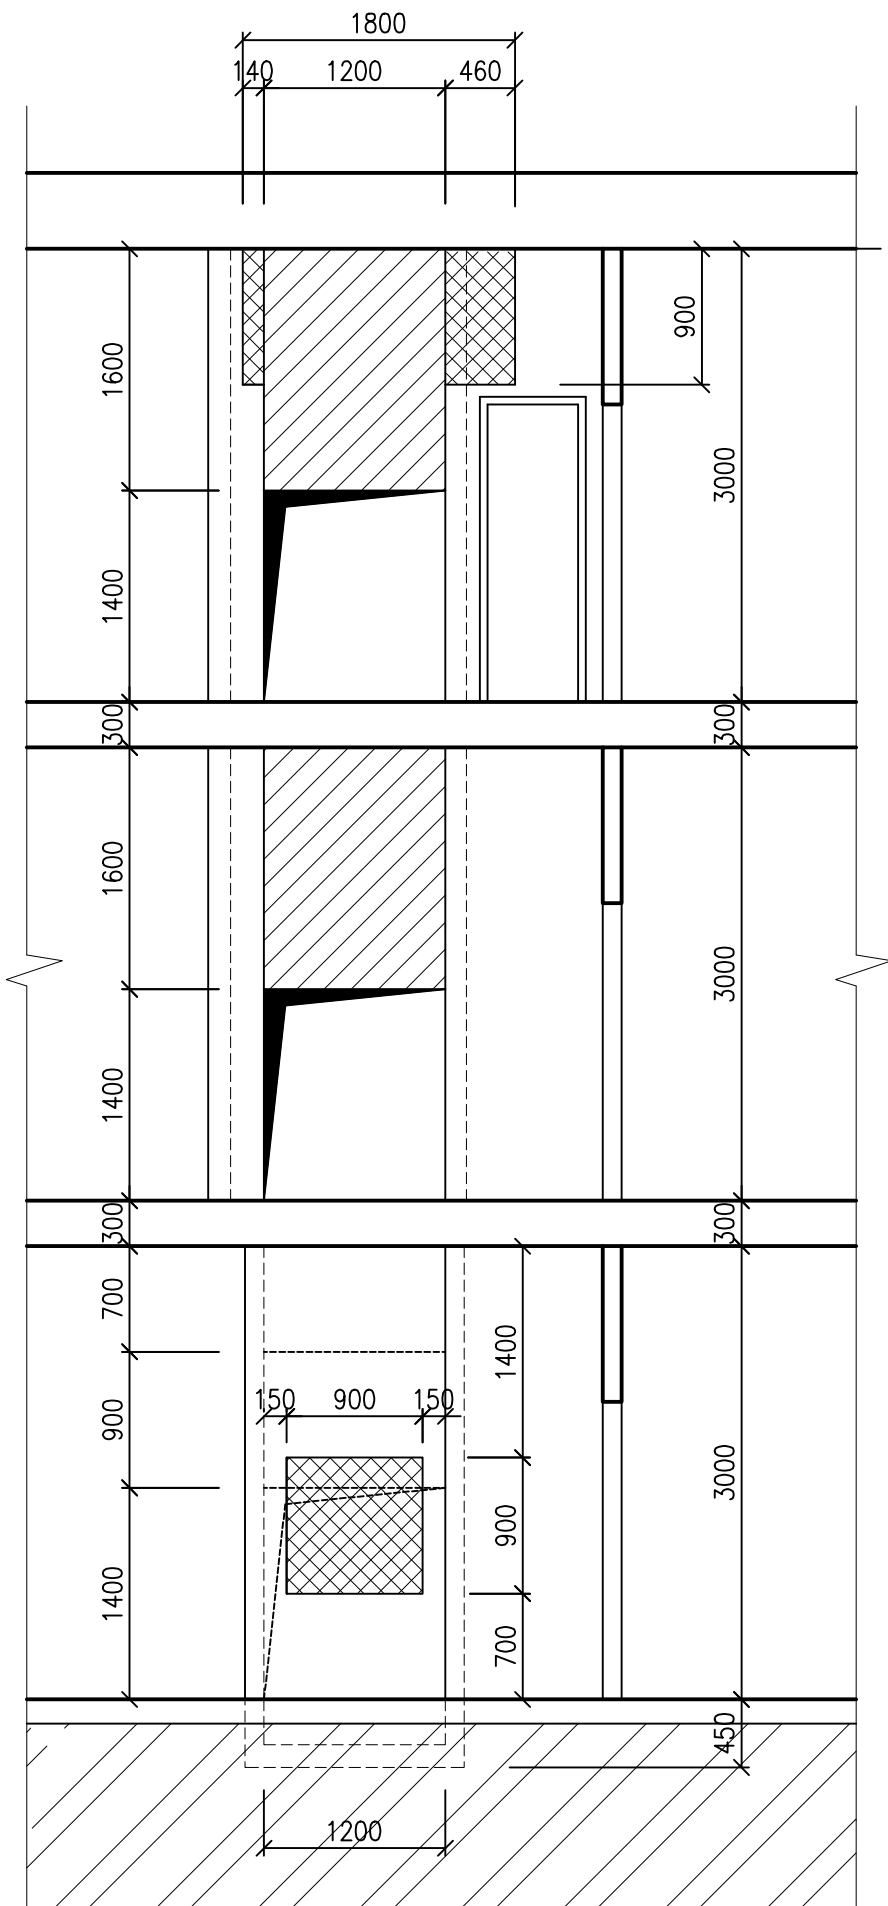

POHLED "P2" – 1.NP M 1 : 50

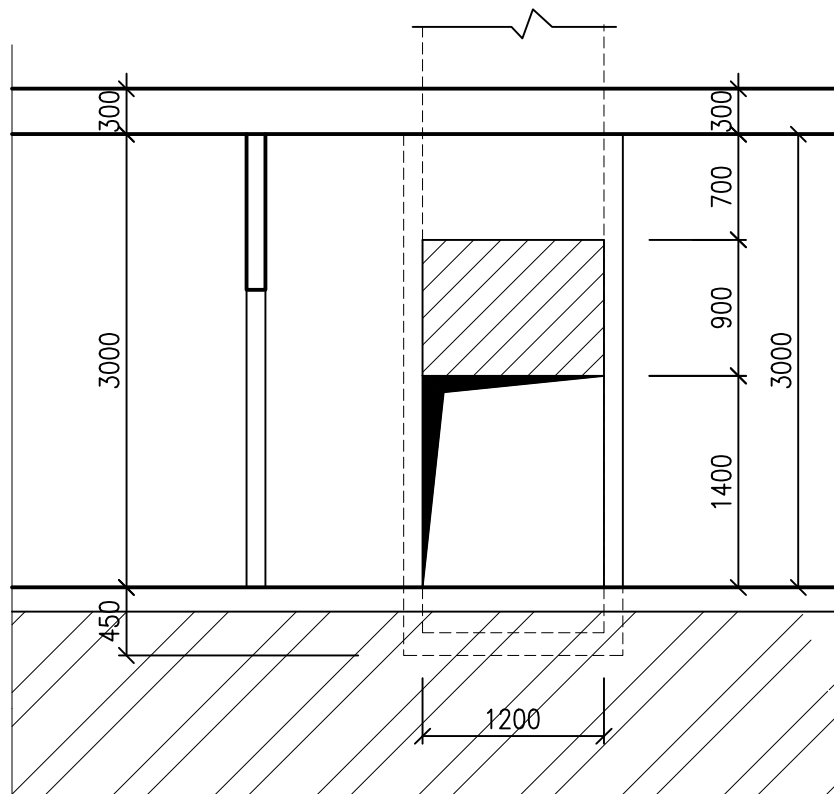

LEGENDA MATERIÁLU



ZDIVO TL.125 MM Z TVÁRNIC Z PÓROBETONU
P 500 NA TENKOVRSŤVOU MALTU S OBOUSTRANNOU ŠTUKOVOU OMÍTKOU



DOPLNĚNÍ STĚNY ZE SÁDROKARTONU GKB 12.5MM NA OCEL. PŘÍČKOVÉ CW PROFILY
PO MONTÁŽI VÝTAHU



Stanislav Vlach, DiS.
Putim 118, 397 01 - Pfsek
IČO: 73542016
Tel.: (+420) 724 846 041
e-mail: stanislav.vlach@seznam.cz

GENERÁLNÍ PROJEKTANT	VYPRACOVAL	ZODP.PROJEKTANT		
Ing. Michal Albrecht	Stanislav Vlach, DiS.	Miloš Rozhoň		
INVESTOR Základní škola Jana Husa a Mateřská škola Písek, Husovo nám. 725 Husovo nám. 725/5, 397 01 - Písek				
Mě. Úř. Písek	Stav. Úř. Písek			
Rekonstrukce vnitřních prostor a zateplení budovy 13. MŠ, Písek – 2. etapa				
			FORMÁT	A3 / 2x A4
			DATUM	12/2020
			STUPEŇ	DPS
D.1.1 - Stavební část			Č. ZAKÁZKY	SV20_12/10
Rekonstrukce výtahu - zazdívká čelních stěn - 2. etapa			MĚŘÍTKO 1:50	Č. VÝKRESU D.1.1.24