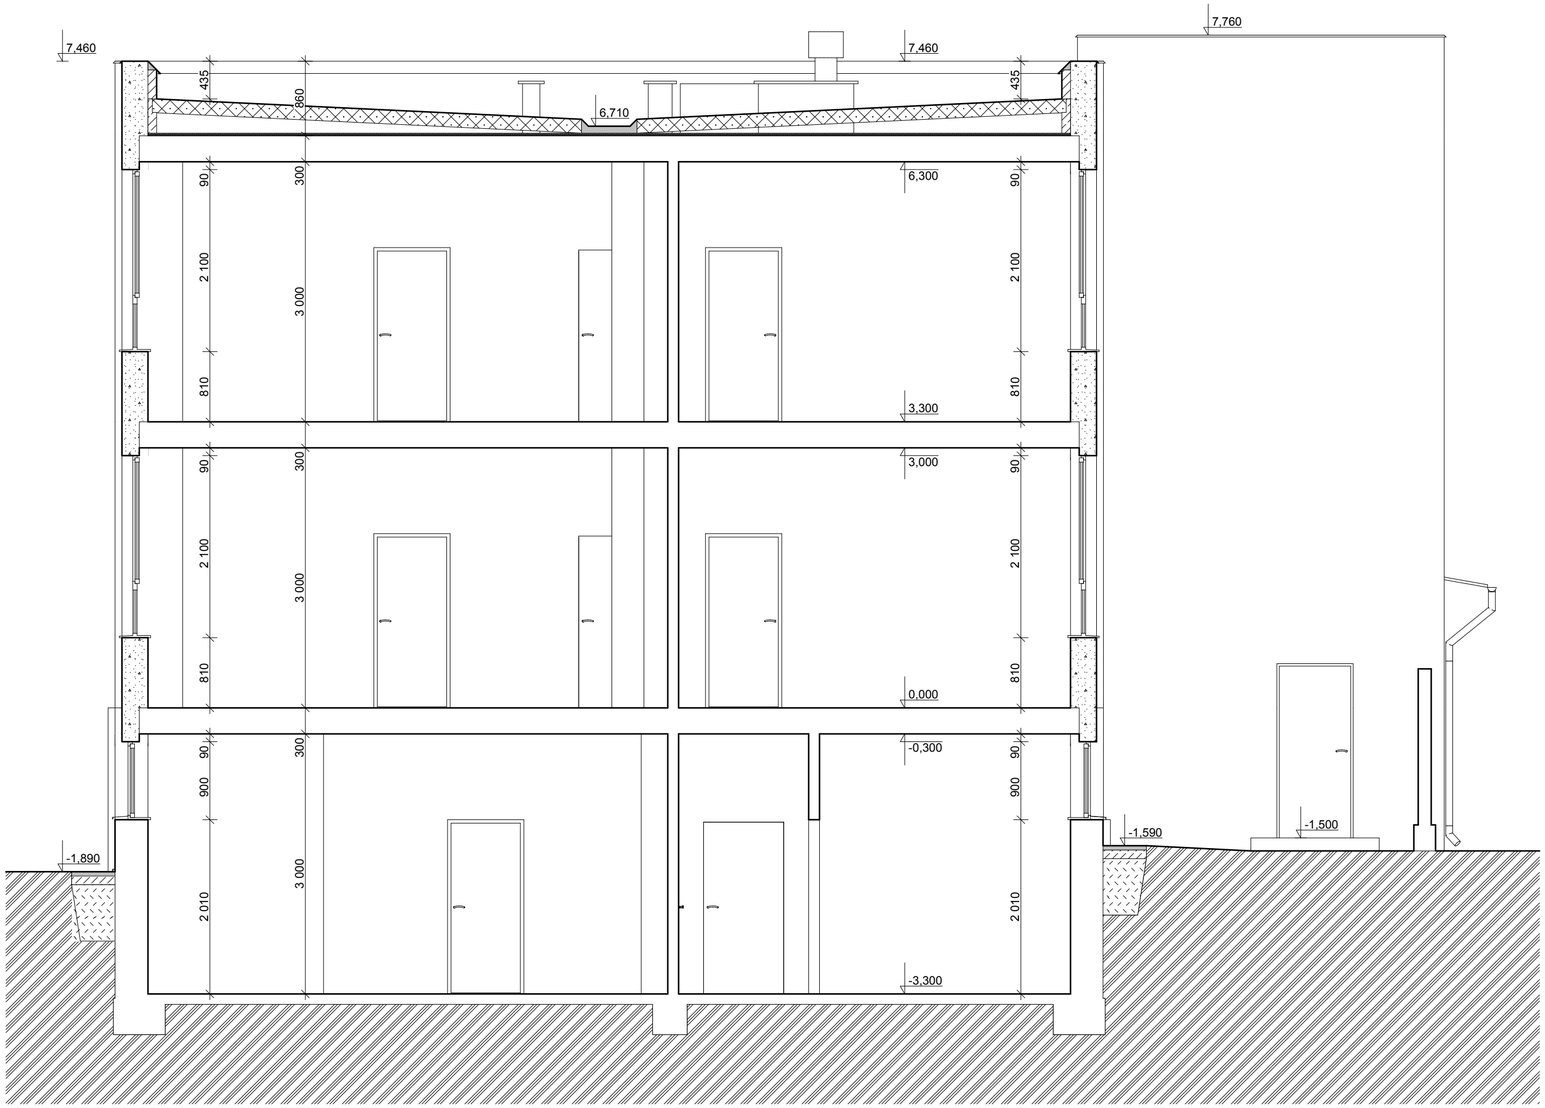

SKLADBY KONSTRUKCÍ:

Sch

- Stávající meziokenní vložky společnosti Alkuprimus s.r.o. ve skladbě:
  a) 2x IPA živičná krytina
  b) Keramický panel tl. 140 mm
  c) Vzduchová mezera
  d) Lepenka A330
  e) Pěnový polystyren tl. 30 mm
  f) Střešní panel tl. 300 mm

- Bourání stávajícího okapového chodníku z betonových dlaždic formátu 500 x 500 x 50 mm včetně betonového lože tl. 100 mm. Provedení výkopu š. 600 mm do hloubky 1000 mm. Bourání ochranné přizdívky stávajících hydroizolačních vrstev z plných cihel tl. 80 mm do hloubky 1000 mm.

- Stávající svislé nosné konstrukce provedeny z panelů křemelinových s ukotvením do železobetonové nosné konstrukce. Povrchová úprava: vnitřní strana - vápenocementová štuková omítka. Vnější strana - struktura křemelinových panelů. tl. 300 mm

- Stávající svislé nosné konstrukce obvodového pláště objektu provedeny z pálených cihelných bloků CDm formátu 240/115/113 mm zděných na MVC. Tloušťka zdiva 380 mm . Povrchová úprava: vápenocementová štuková omítka.

- Stávající nosné železobetonové pilíře profilu 400 x 400 mm. Nosná konstrukce s průvlaky pro stropní panely a obvodový plášť.
  Bude zachováno beze změn. Do nosné konstrukce objektu nebude zasahováno

- Stávající meziokenní vložky společnosti Alkuprimus s.r.o. ve skladbě:
  a) Protipožární sádrokartonová desla tl. 15 mm
  b) Parotěská fólie PE/AL
  c) Rám z profilů PP/PE, 40 x 80 mm
  d) Výplň minerální tepelnou izolací tl. 80 + 90 mm
  e) Barvený AL plech tl. 1 mm

MIV bude upravena pro provedení navrhovaného ETICS.

VÝPIS VÝPLNÍ OTVORŮ:

- Popis výplní otvorů viz. projektová dokumentace
  D.1.1.25 Výpis výplní otvorů
  Neoznačené výplně otvorů budou zachovány beze změn.

KLEMPÍŘSKÉ PRVKY:

- Bližší specifikace parapetních plechů výplní otvorů viz. projektová dokumentace D.1.1.25 Výpis výplní otvorů

TRUHLÁŘSKÉ KONSTRUKCE:

- Bližší specifikace vnitřních parapetů výplní otvorů viz. projektová dokumentace D.1.1.25 Výpis výplní otvorů

POZNÁMKA:

- V projektu jsou některé informace uvedené pouze ve výkresové části, technických zprávách a specifikacích. Projekt je nutno používat jako celek.
- Povrch materiálů, povrchové úpravy, barevnost, použité výrobky a předměty, je nutno konzultovat s investorem a projektantem, ten po dohodě s investorem určí přesnou specifikaci daného předmětu či konstrukce.
- Všechny kovové části a prvky (podléhající korozi) vkládané do nepřístupných (nepohledových vnitřních konstrukcí, pokud není v projektu stanoveno jinak) musí být natřeny základovou (sufíkovou) barvou.
- Všechny truhlářské, atypické, drahé či opakující se výrobky musí být zhotoveny podle skutečných přesných rozměrů, které si dodavatelská firma sama zaměří na stavbě.
- Náklady za odlišnosti projektové dokumentace od skutečného stavu vytvořeného stavbou v případě nevyhovujících podmínek pro použití daného výrobku, což se zjistí až v průběhu montáže výrobku, nemůže nést projektant.
- Výkresy neodměřovat, skutečné rozměry je vždy nutno ověřit na stavbě.
- Na stavbě musí být dodržovány všechny pracovní, technologické a technické postupy a doporučení výrobců jednotlivých stavebních systémů dle ČSN a souvisejících předpisů.

- Součástí II. etapy nebude provedení obnovy povlakové střešní krytiny konstrukčních detailů a oplechování atiky. Provedení nového ETICS svislých obvodových konstrukcí a souvisejích úprav na fasádě, včetně provedení nového okapového chodníku.

Build-Pro
Projekční a rozpočetová činnost v oboru pozemní výstavby

Stanislav Vlach, DiS.
Putim 118, 397 01 - Písek
IČO: 73542016
Tel.: (+420) 724 846 041
e-mail: stanislav.vlach@seznam.cz

NAVRHL	VYPRACOVAL	ZODP.PROJEKTANT		
Stanislav Vlach, DiS.	Stanislav Vlach, DiS.	Miloš Rozhoň		
INVESTOR Základní škola Jana Husa a Mateřská škola Písek, Husovo nám. 725, 397 01 Písek				
Mě. Úř. Písek	Stav. Úř. Písek			
Zateplení a rekonstrukce vnitřních prostor vč. instalací v budově 13.MŠ - 2.etapa SO_01 - HLAVNÍ BUDOVA			FORMÁT	A2 / 4x A4
			DATUM	02/2021
			STUPEŇ	DSP
D.1.1 - STAVEBNÍ ČÁST			Č. ZAKÁZKY	SV21_02/03
Řez A-A´- STÁVAJÍCÍ STAV			MĚŘÍTKO **1:50**	Č. VÝKRESU **D.1.1.5**