

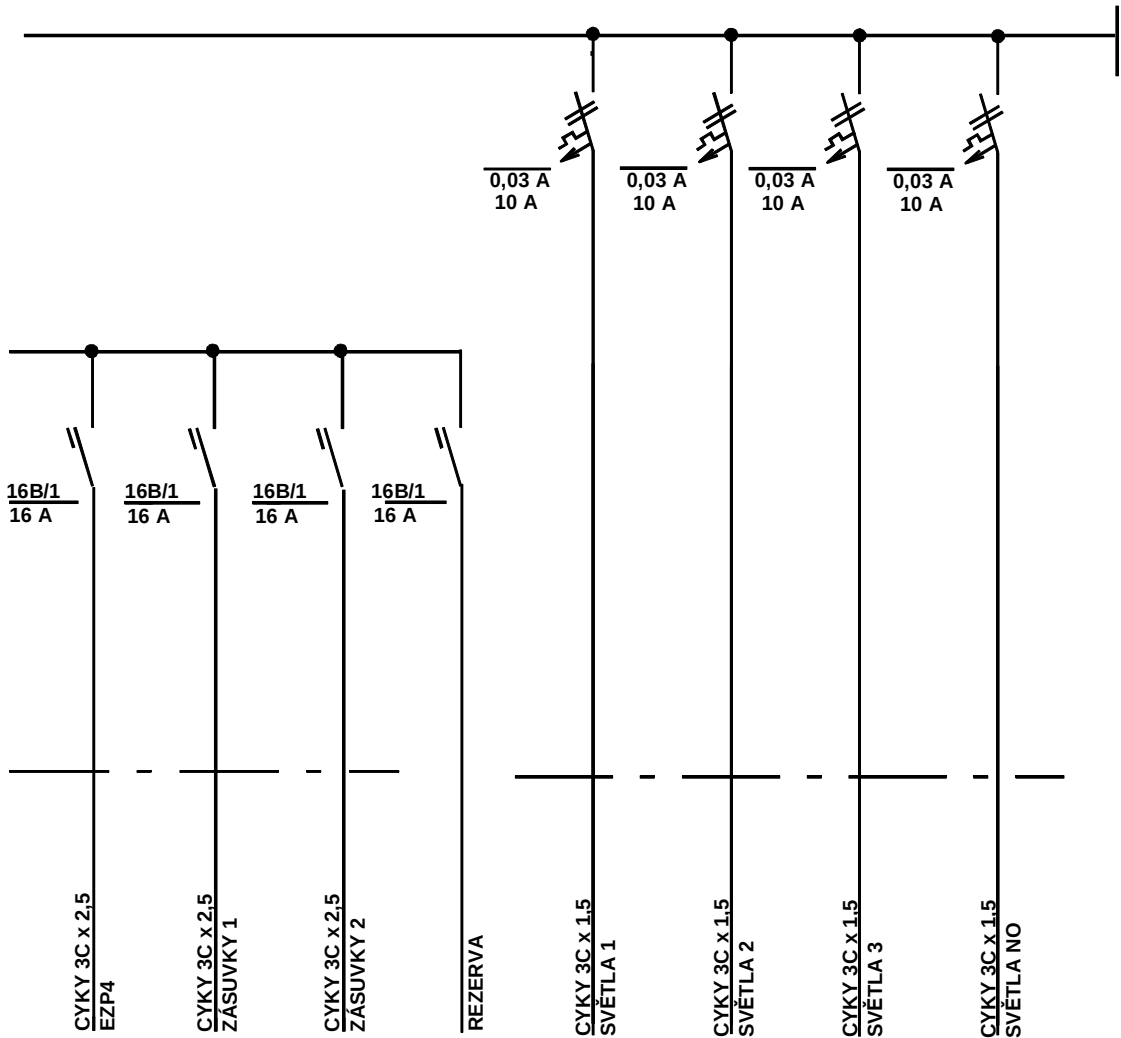



DOPLNĚNÍ ROZVÁDĚČE RH
3 PEN Stř. 50 Hz, 400V/ TN - C - S

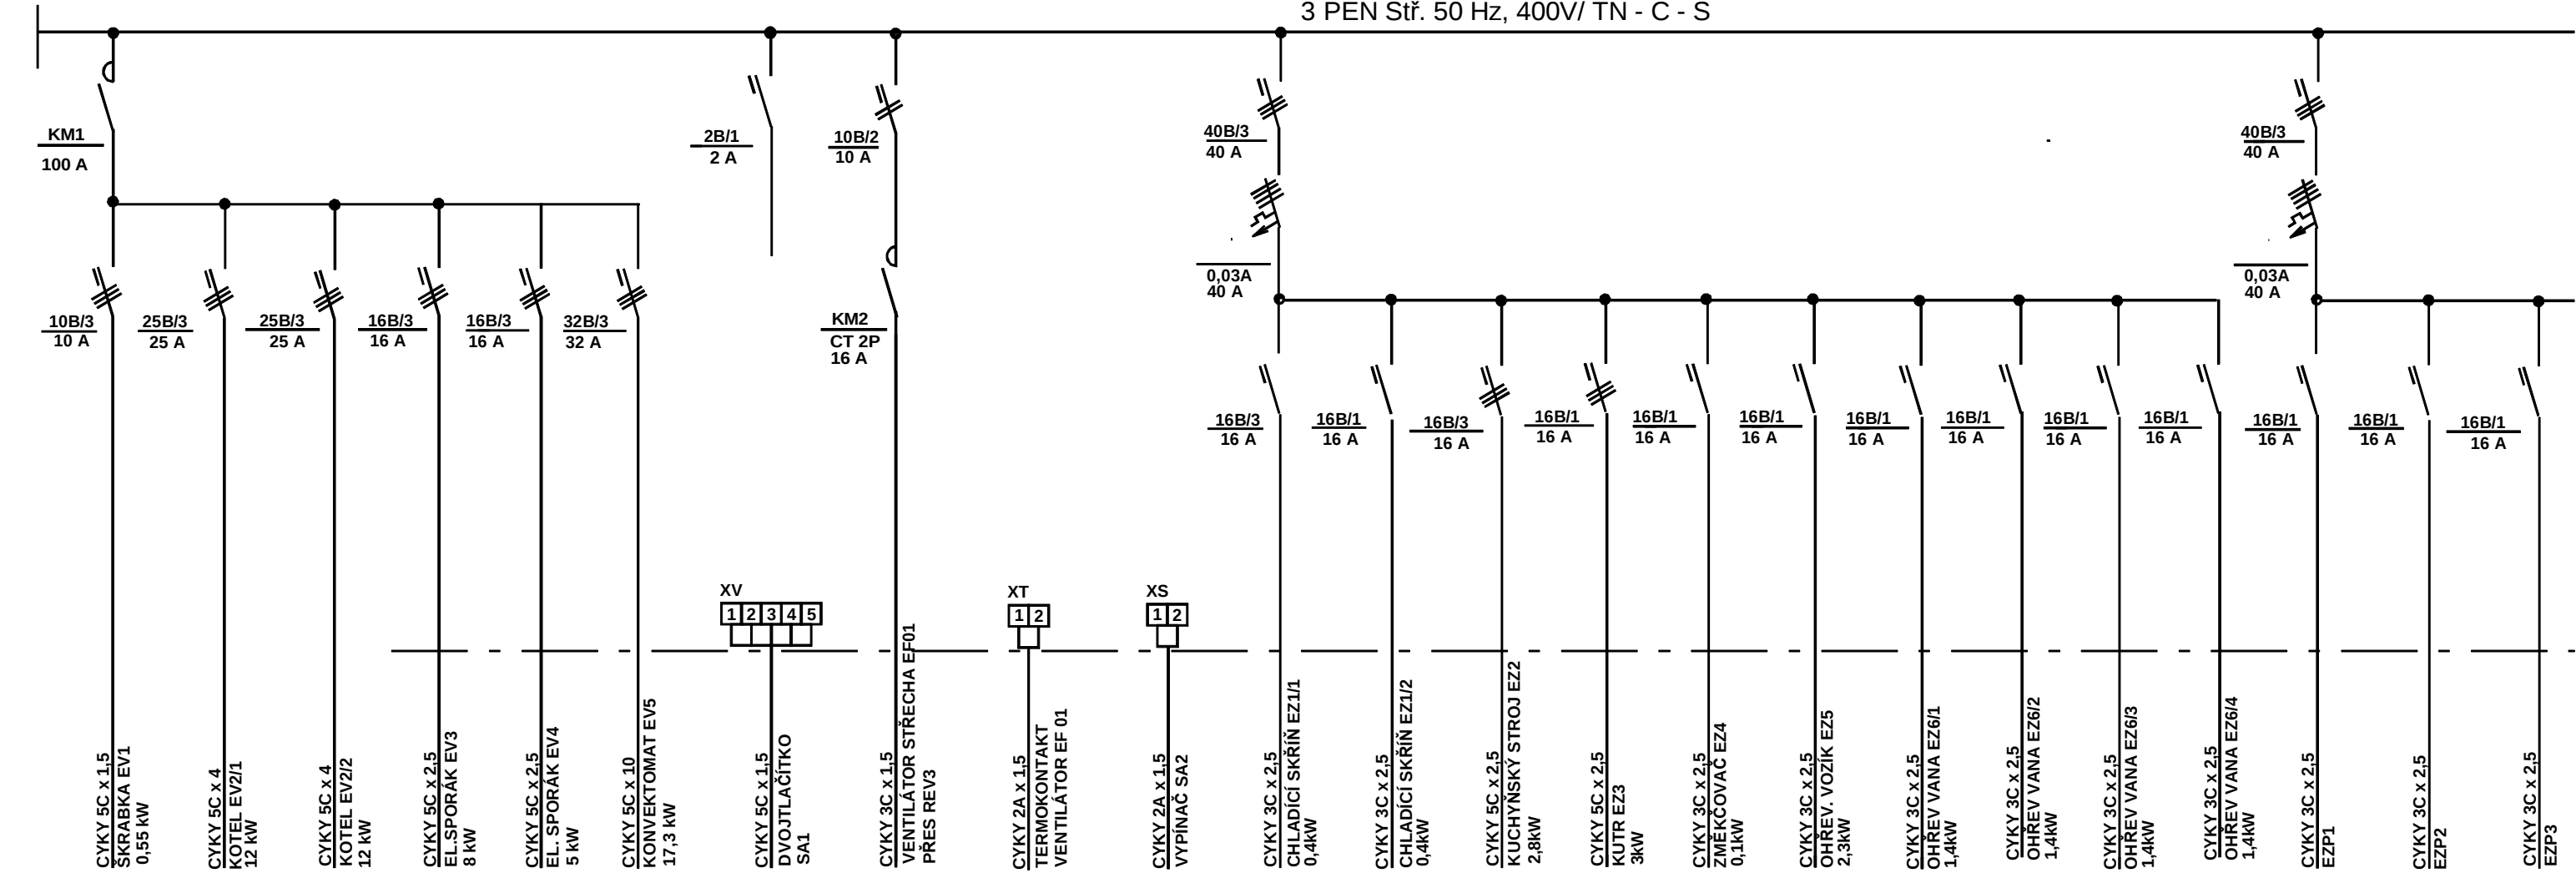

VYPÍNÁNÍ SPOTŘEBIČŮ V KUCHYNI

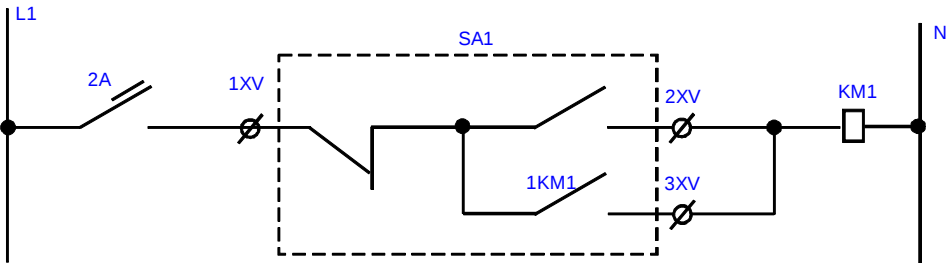

OVLÁDÁNÍ VENTILÁTORU EF 01

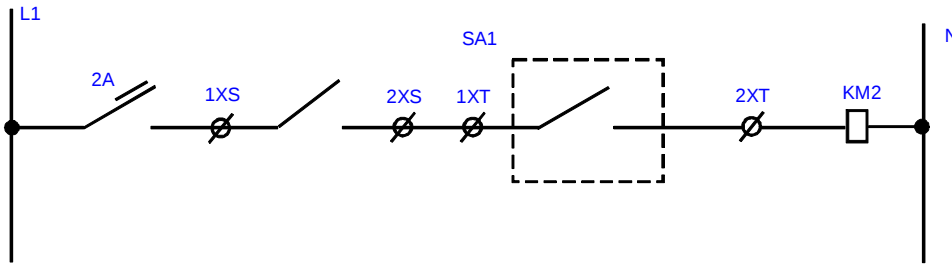

STÁVAJÍCÍ SKŘÍŇOVÝ ROZVÁDĚČ
BUDOU DOPLNĚNY PŘÍSTROJE
PODLE TOHOTO VÝKRESU

projektoval		kreslil		odp.projektant		ved.projektant		ING. FRIEDL - PROJKA Gregorova 2424 397 01 Písek tel.: 777 295 295															
ing. FRIEDL				ing. FRIEDL																			
				IČO: 43811027																			
St.Ú		PÍSEK		MÚ (Ob.ú.)		PÍSEK																	
investor :		ZÁKLADNÍ ŠKOLA JANA HUSA A MATEŘSKÁ ŠKOLA PÍSEK, HUSOVO NÁM. 725 HUSOVO NÁM. 725/5, 397 01 PÍSEK							datum		12/2020	form.:		2x A4									
REKONSTRUKCE STÁVAJÍCÍCH INSTALACÍ A SOC. ZAŘÍZENÍ 13. MŠ - 2. ETAPA - KUCHYŇ D.1.4 TPS - SILNOPROUDÁ ELEKTROTECHNIKA																							
														účel:				DPS					
														měřítko:									
														zak.číslo:		68-2020							
obsah výkresu														číslo výkr.:				číslo paré:					
														D.1.4.4									