


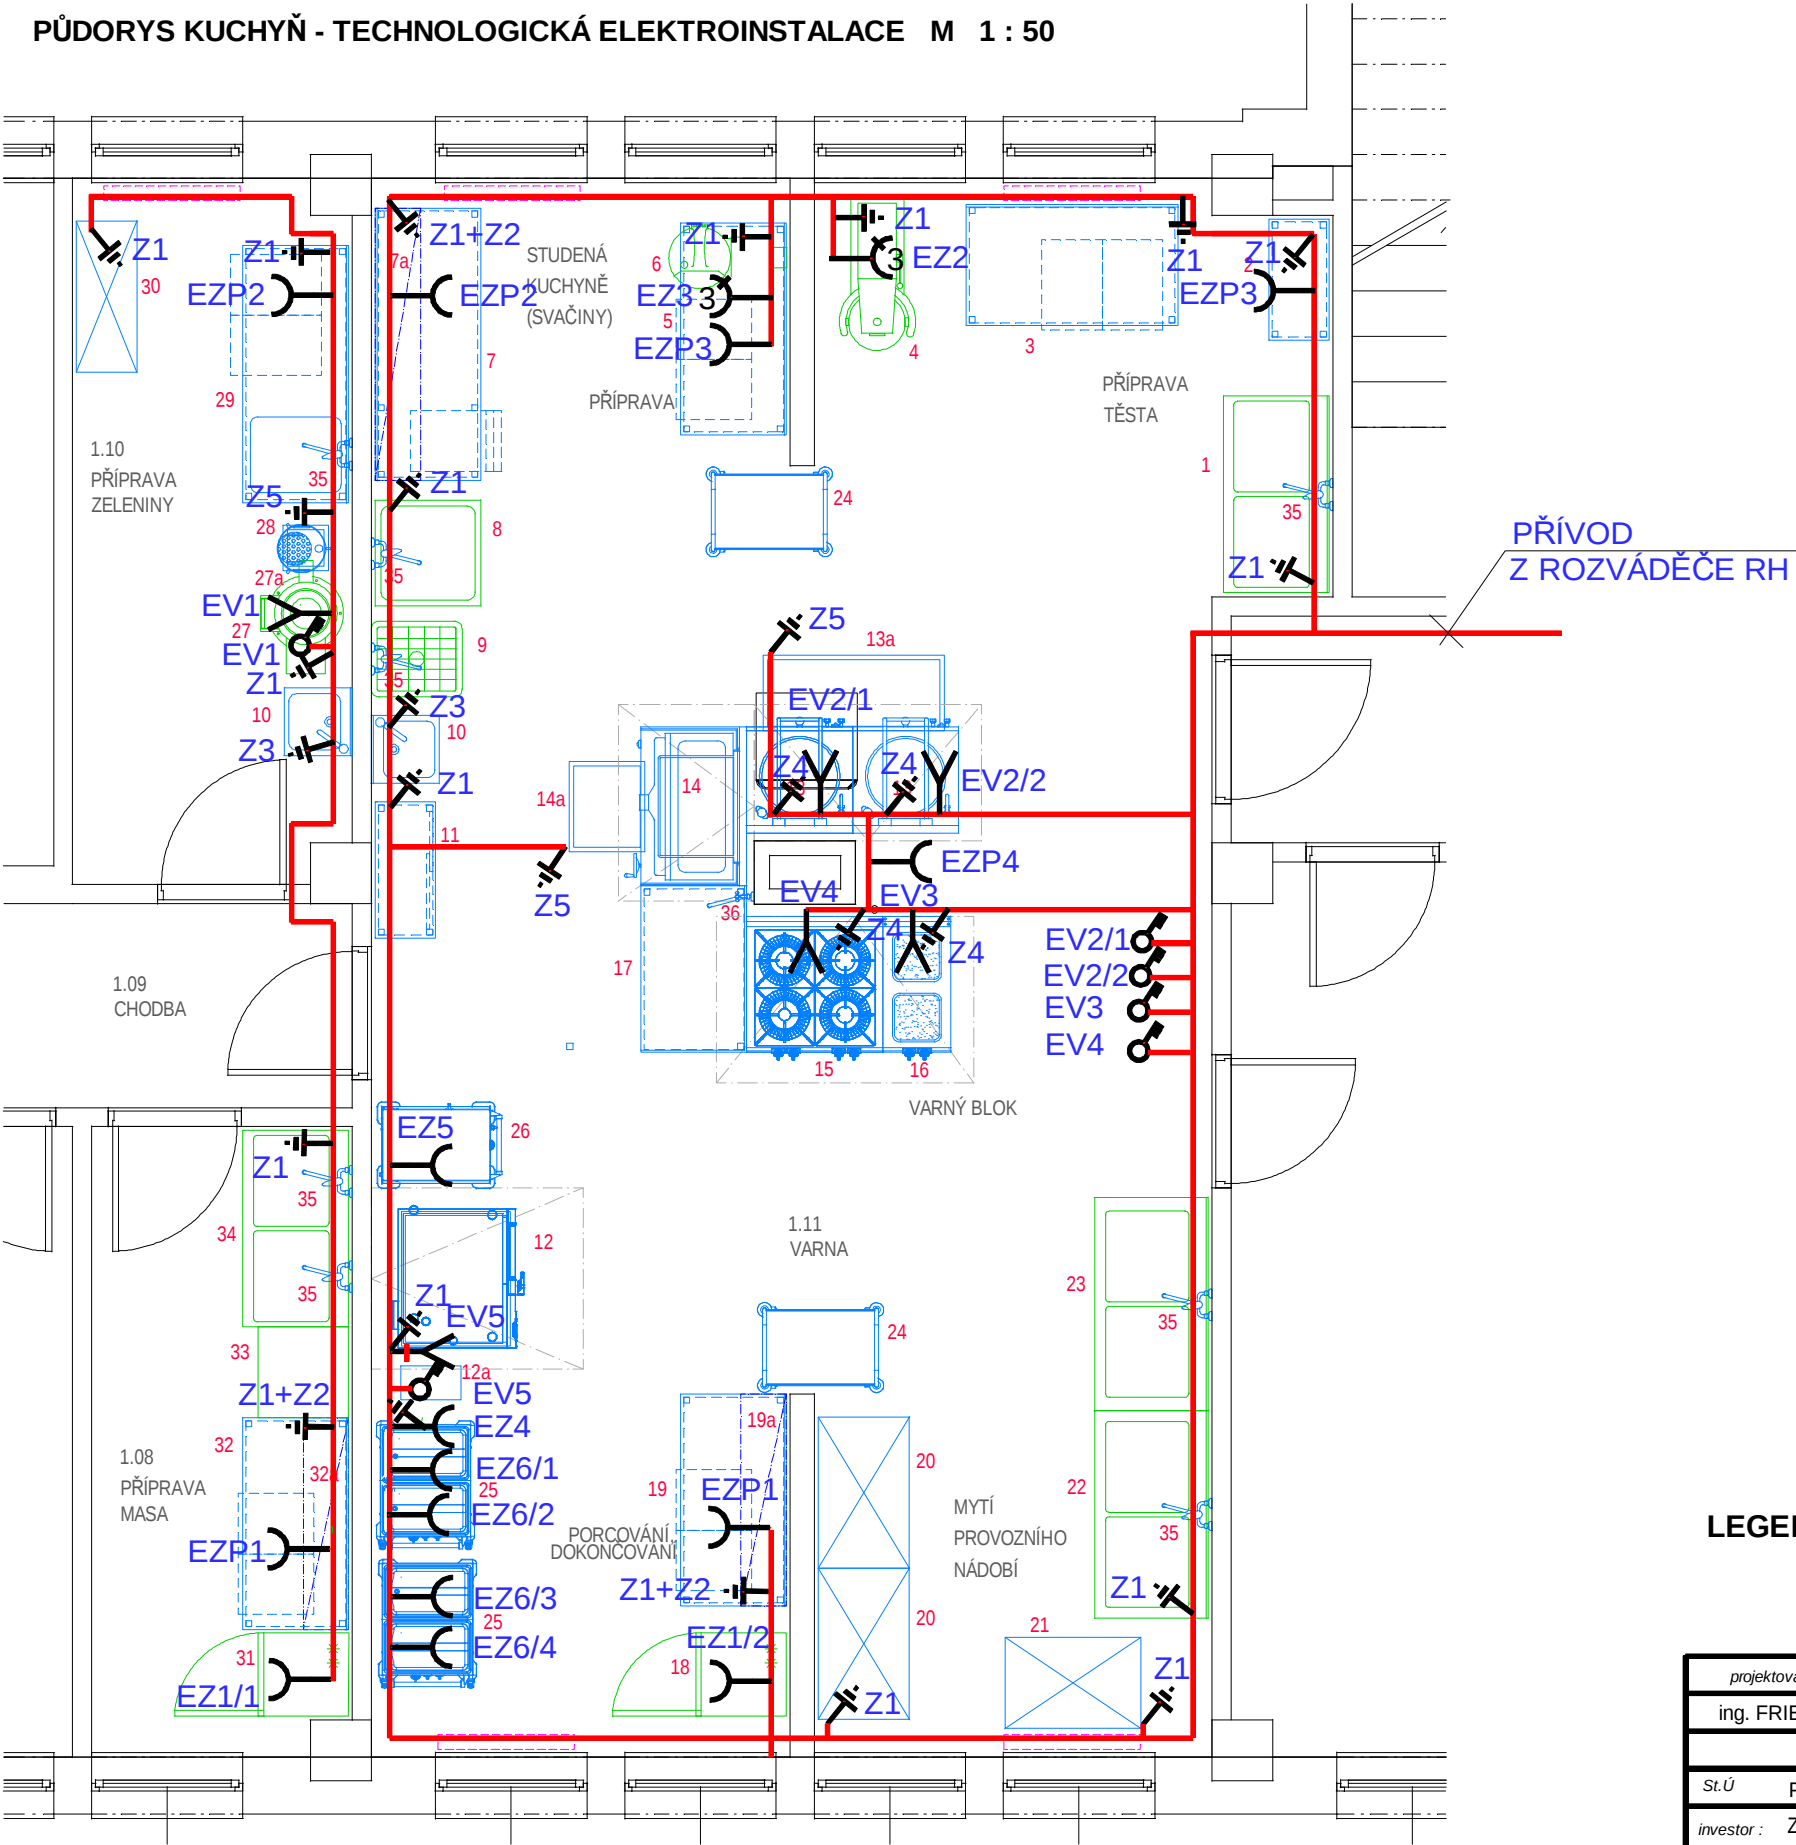

LEGENDA TECHNOLOGIE

- EV1 Stávající škrabka, 400V, 0,55kW
- EV2/1 - 2/2 El. kotel, 400V, 12kW
- EV3 El. sporák, 400V, 8kW
- EV4 Pl. sporák, 400V, 5kW
- EV5 El. konvekt., 400V, 17,3kW
- EZP Pracovní zásuvka, 230V, 3kW
- EZ1/1 - 1/2 Chladicí skříň, 230V, 0,4kW
- EZ2 Stávající univ. kuch. stroj, 400V, 2,8kW
- EZ3 Stávající kutr, 400V, 3kW
- EZ4 Změkčovač, 230V, 0,1kW
- EZ5 Ohřevný vozík, 230V, 2,3kW
- EZ6/1 - 6/4 Ohřevná vana, 230V, 1,4kW

LEGENDA VIZ VÝKRES D.1.4.2

projektoval	kreslil	odp.projektant	ved.projektant	ING. FRIEDL - PROJKA	
ing. FRIEDL		ing. FRIEDL		Gregorova 2424	
		IČO: 43811027		397 01 Písek	
St.Ú	PÍSEK	MÚ (Ob.ú.)	PÍSEK	tel.: 777 295 295	
investor :				datum	12/2020
ZÁKLADNÍ ŠKOLA JANA HUSA A MATEŘSKÁ ŠKOLA PÍSEK, HUSOVO NÁM. 725				form.:	2x A4
HUSOVO NÁM. 725/5, 397 01 PÍSEK				účel:	DPS
REKONSTRUKCE STÁVAJÍCÍCH INSTALACÍ A SOC. ZAŘÍZENÍ 13. MŠ - 2. ETAPA - KUCHYŇ D.1.4 TPS - SILNOPROUDÁ ELEKTROTECHNIKA				měřítko:	1 : 50
				zak.číslo:	68-2020
				číslo výkr.:	číslo paré:
obsah výkresu				D.1.4.3	
PŮDORYS KUCHYŇ - TECHNOLOGICKÁ ELEKTROINSTALACE					