


HROMOSVODY M 1 : 100

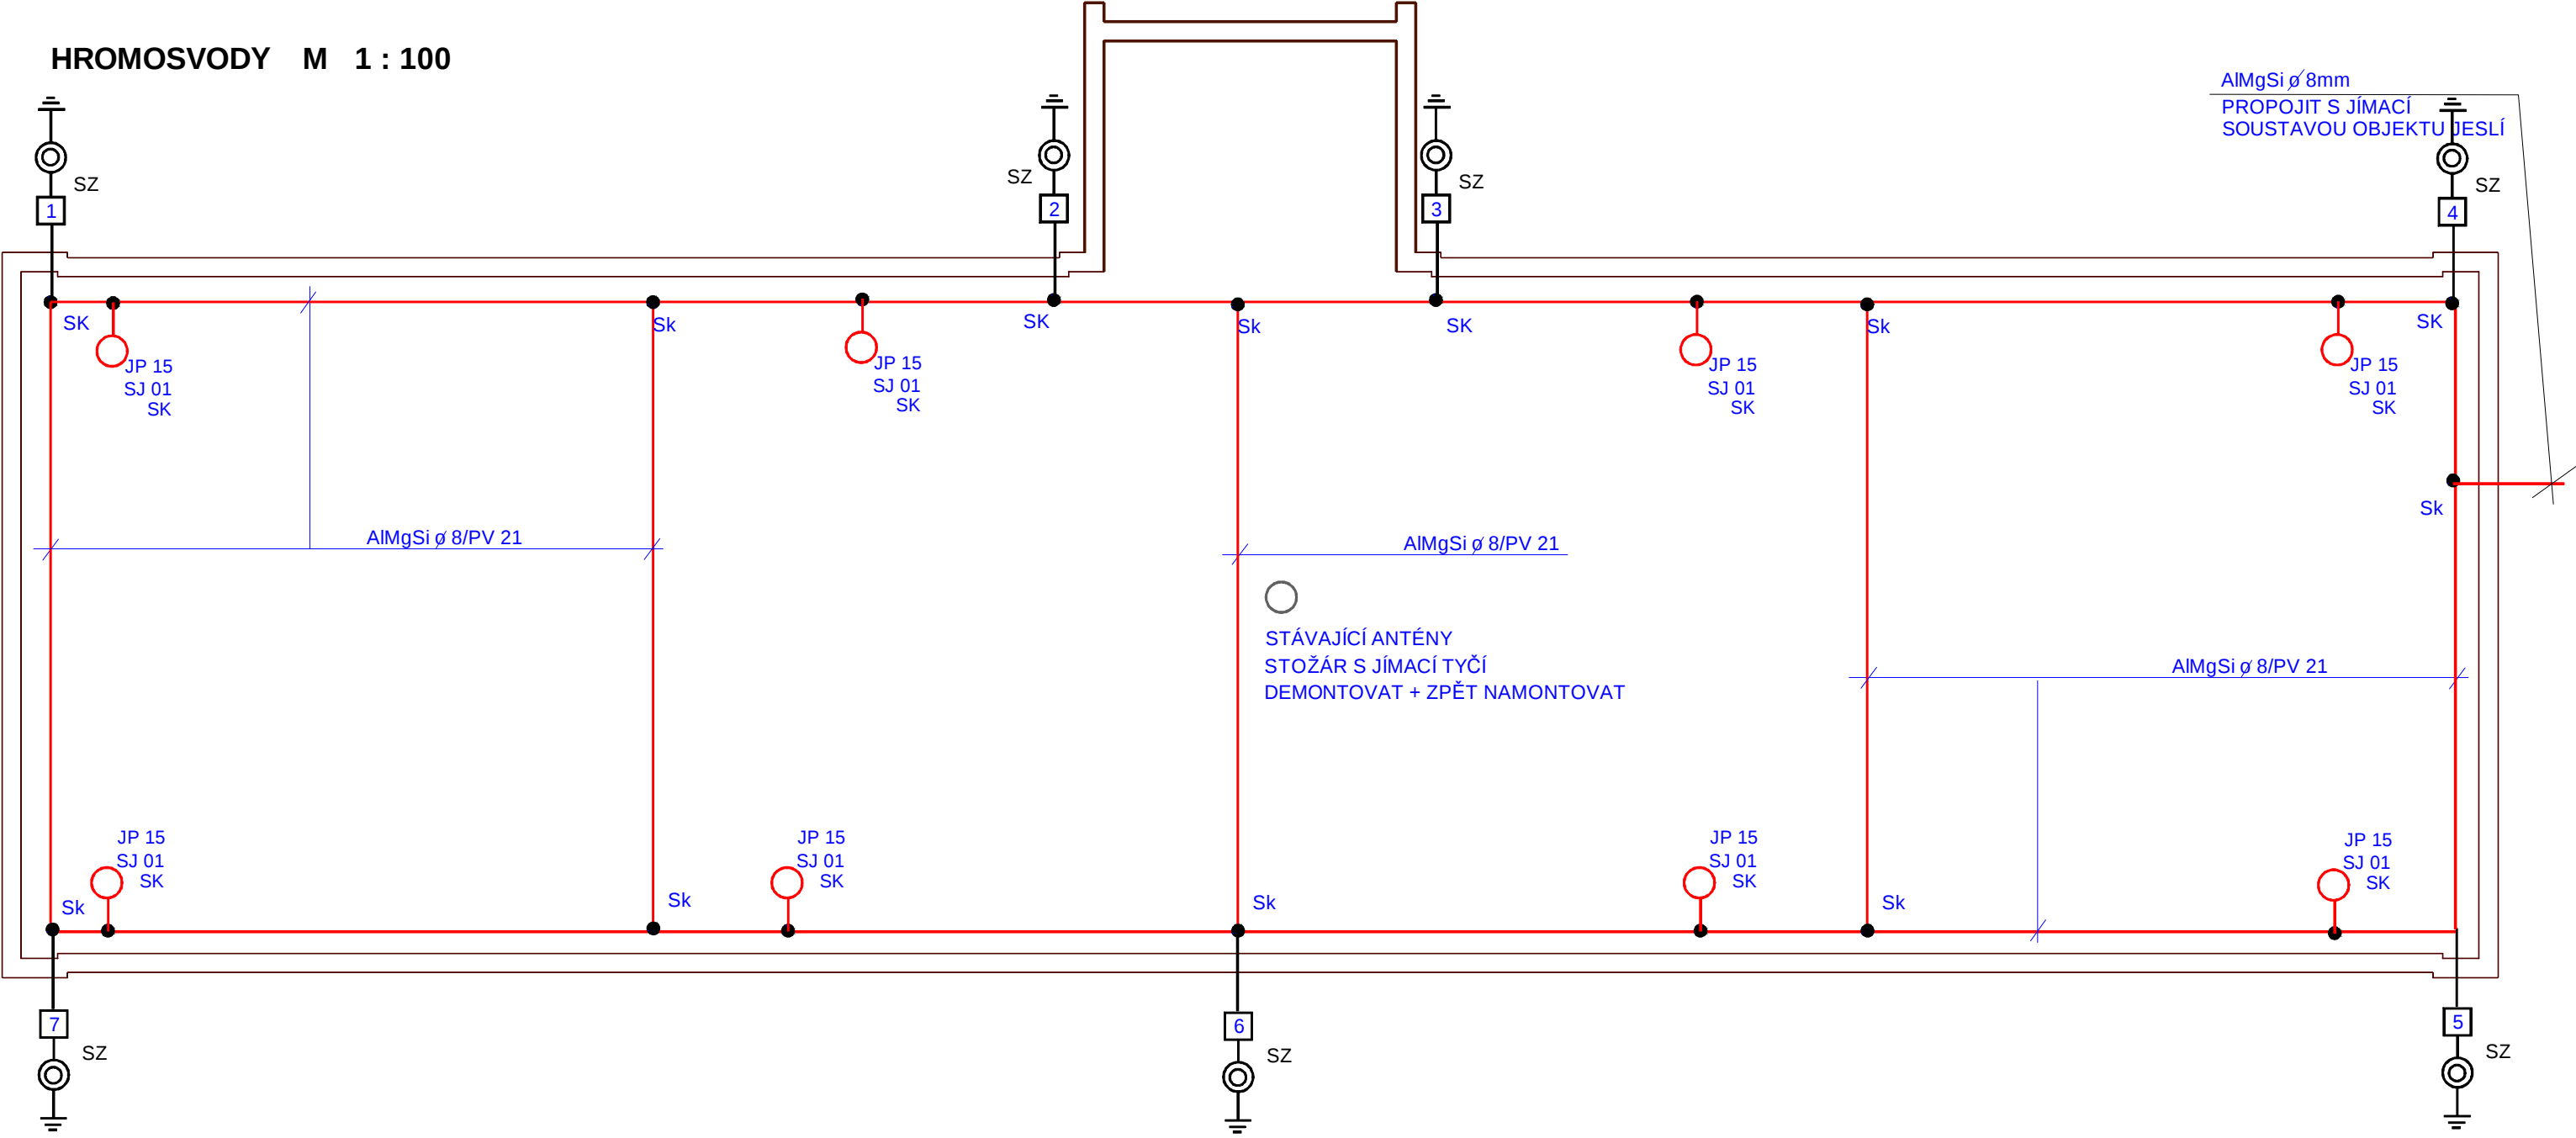

LEGENDA

Hromosvody provedeny dle ČSN EN 62305,
je použita mřížová soustava
Jímací soustava provedena drátem AlMgSi prům. 8 mm.
Objekt je ve třídě LPS III, hladina ochrany LPL III
SS svorka spojovací
SZ svorka zkušební
SK svorka křížová
PV 03, PV 21 podpěra vedení
SP 1 svorka pro připojení kovových částí
JP 15 jímací tyč délka 1,5 m
SJ 01 svorka pro připojení jímací tyče

Zemnicí soustava - stávající uzemnění bude doplněno
uzemněním vytvořeným páskem FeZn 30/4mm uloženým v zemi
a zemnicími tyčemi FeZn délka 2m, prům. 38 mm

projektoval	kreslil	odp.projektant	ved.projektant	ING. FRIEDL - PROJKA Gregorova 2424 397 01 Písek tel.: 777 295 295	
ing. FRIEDL		ing. FRIEDL			
		IČO: 43811027			
St.Ú	PÍSEK	MÚ (Ob.ú.)	PÍSEK		
investor : ZÁKLADNÍ ŠKOLA JANA HUSA A MATEŘSKÁ ŠKOLA PÍSEK, HUSOVO NÁM. 725 HUSOVO NÁM. 725/5, 397 01 PÍSEK				datum	12/2020
REKONSTRUKCE STÁVAJÍCÍCH INSTALACÍ A SOC. ZAŘÍZENÍ 13. MŠ - 2. ETAPA D.1.4 TPS - SILNOPROUDÁ ELEKTROTECHNIKA				form.:	2A4
				účel:	DPS
				měřítko:	1 : 100
obsah výkresu				zak. číslo:	68-2020
				číslo výkr.:	číslo paré:
HROMOSVODY				D.1.4.6	