


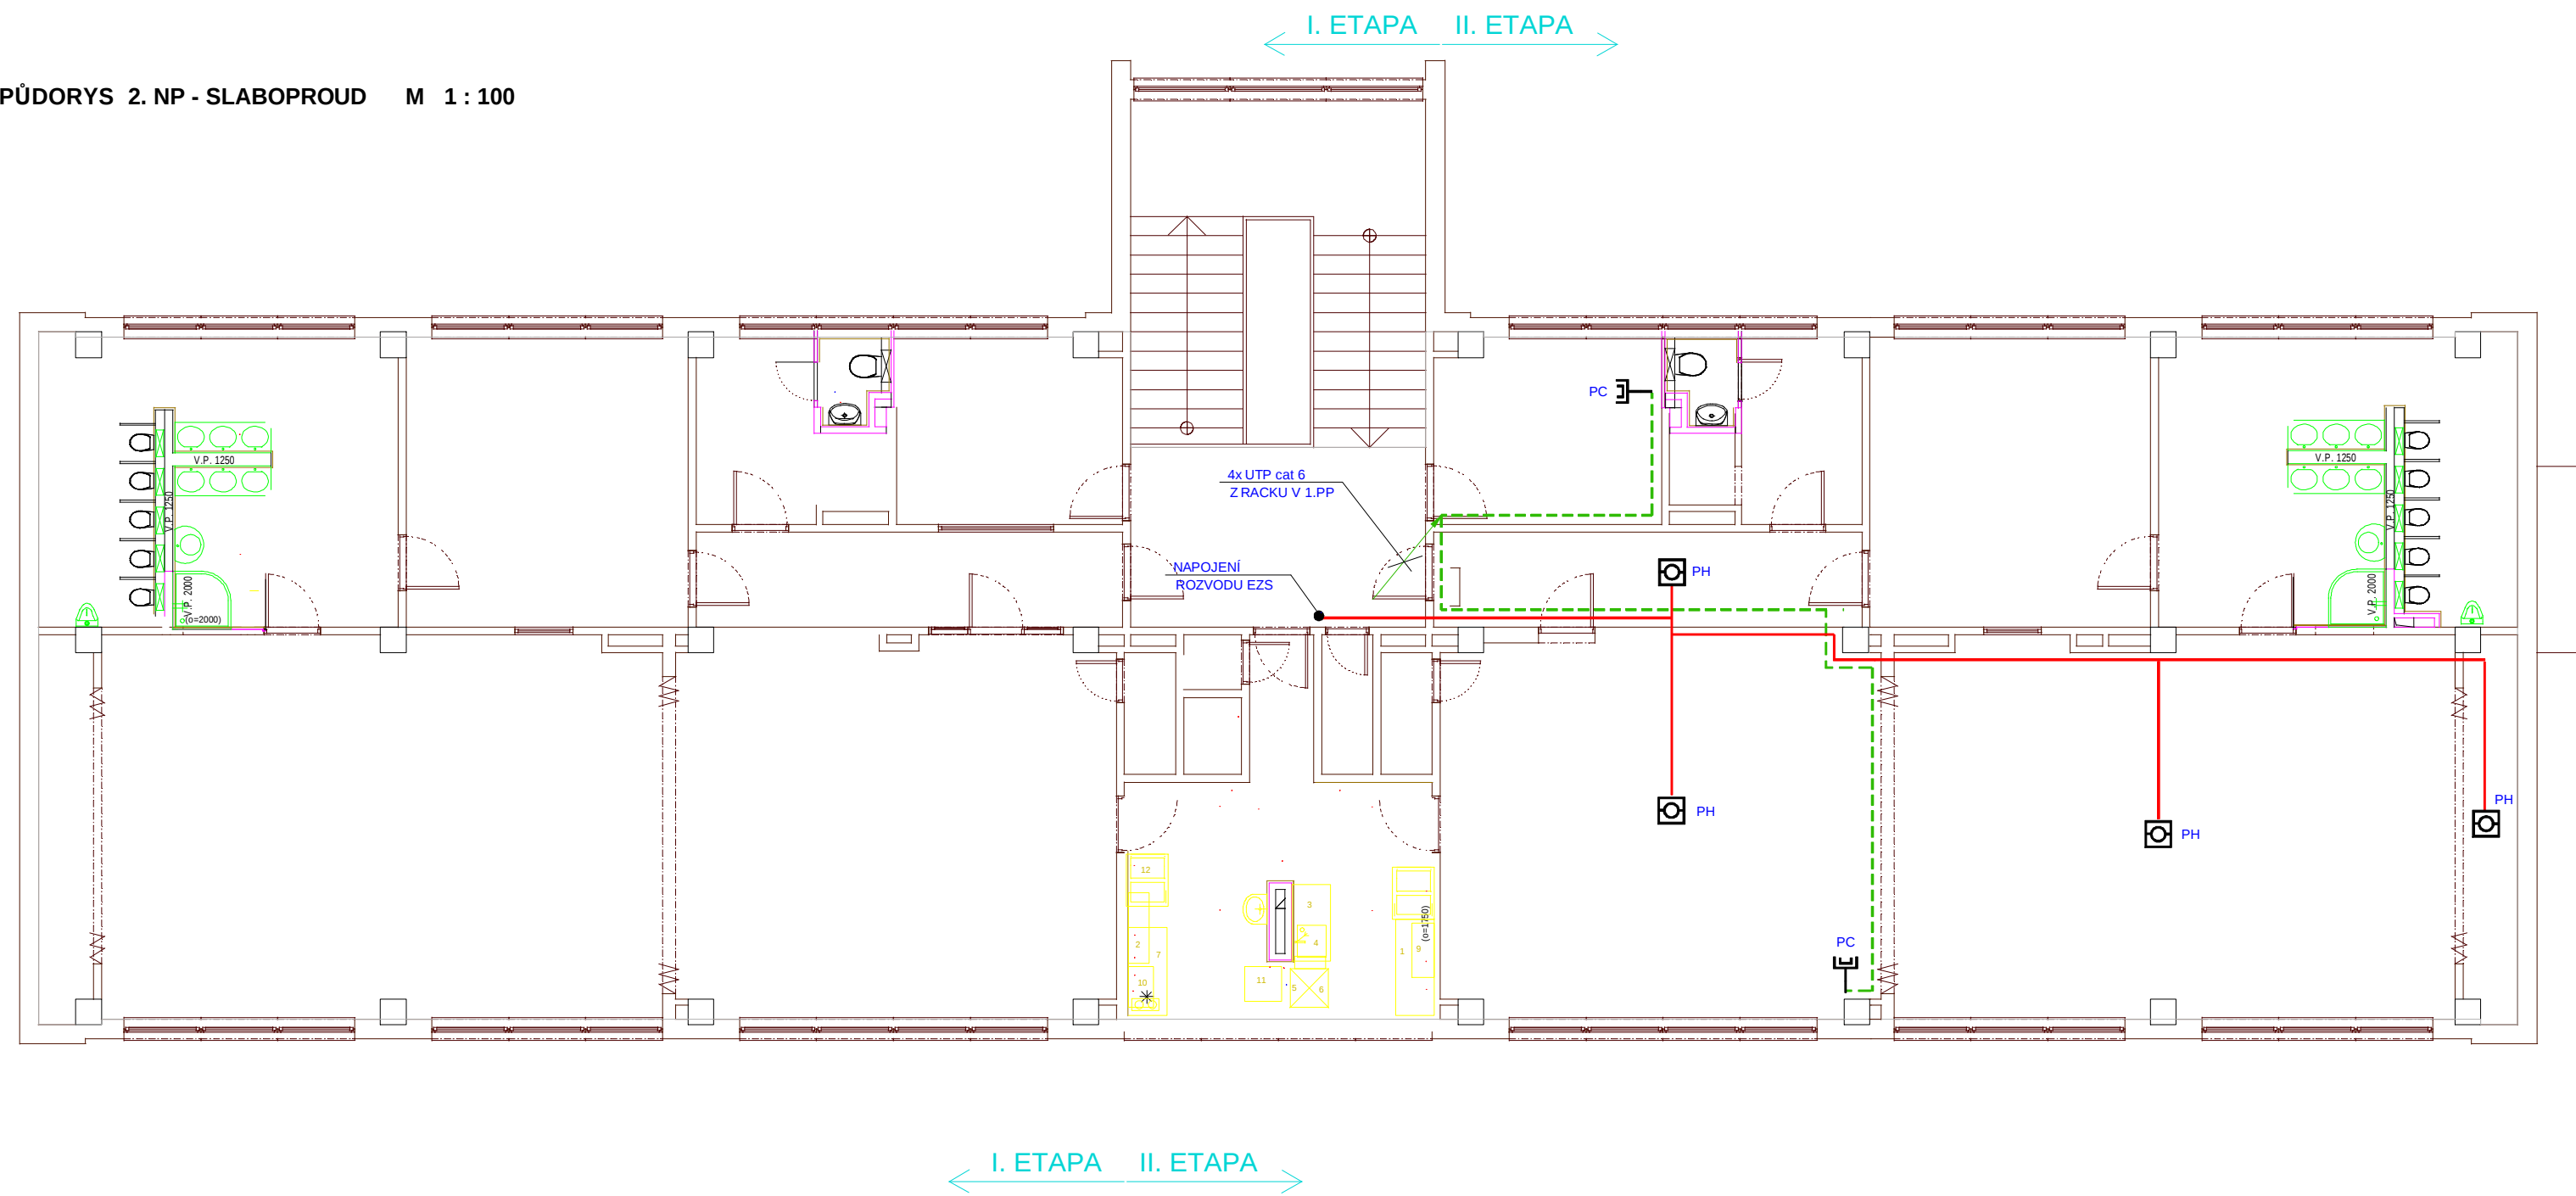

LEGENDA

Rozvody PC provedeny kabely UTP cat 6 uloženými pod omítkou
v elektroinstalačních trubkách

Rozvody EZS provedeny kabely CC-11 uloženými
v elektroinstalačních trubkách pod omítkou

- RACK Stávající slaboproudý rozváděč v 1.PP v šatně
- EZS Ústředna EZS JABLOTRON 107 (stávající ústředna v 1.PP v šatně)
- PC Zásuvka počítačová síť 1 x RJ 45
- PC Zásuvka počítačová síť 2 x RJ 45
- PH Sběrníkový detektor kouře a teplot JA-110ST

projektoval	kreslil	odp.projektant	ved.projektant	ING. FRIEDL - PROJKA	
ing. FRIEDL		ing. FRIEDL		Gregorova 2424 397 01 Písek	
		IČO: 43811027		tel.: 777 295 295	
St.Ú	PÍSEK	MÚ (Ob.ú.)	PÍSEK	datum	12/2020
investor : ZÁKLADNÍ ŠKOLA JANA HUSA A MATEŘSKÁ ŠKOLA PÍSEK, HUSOVO NÁM. 725 HUSOVO NÁM. 725/5, 397 01 PÍSEK				form.:	2x A4
REKONSTRUKCE STÁVAJÍCÍCH INSTALACÍ A SOC. ZAŘÍZENÍ 13. MŠ - 2. ETAPA D.1.4 TPS - SILNOPROUDÁ ELEKTROTECHNIKA ELEKTRONICKÉ KOMUNIKACE				účel:	DPS
				měřítko:	1 : 100
				zak. číslo:	68-2020
obsah výkresu				číslo výkr.:	číslo paré:
PŮDORYS 2. NP - SLABOPROUD				D.1.4.8	