




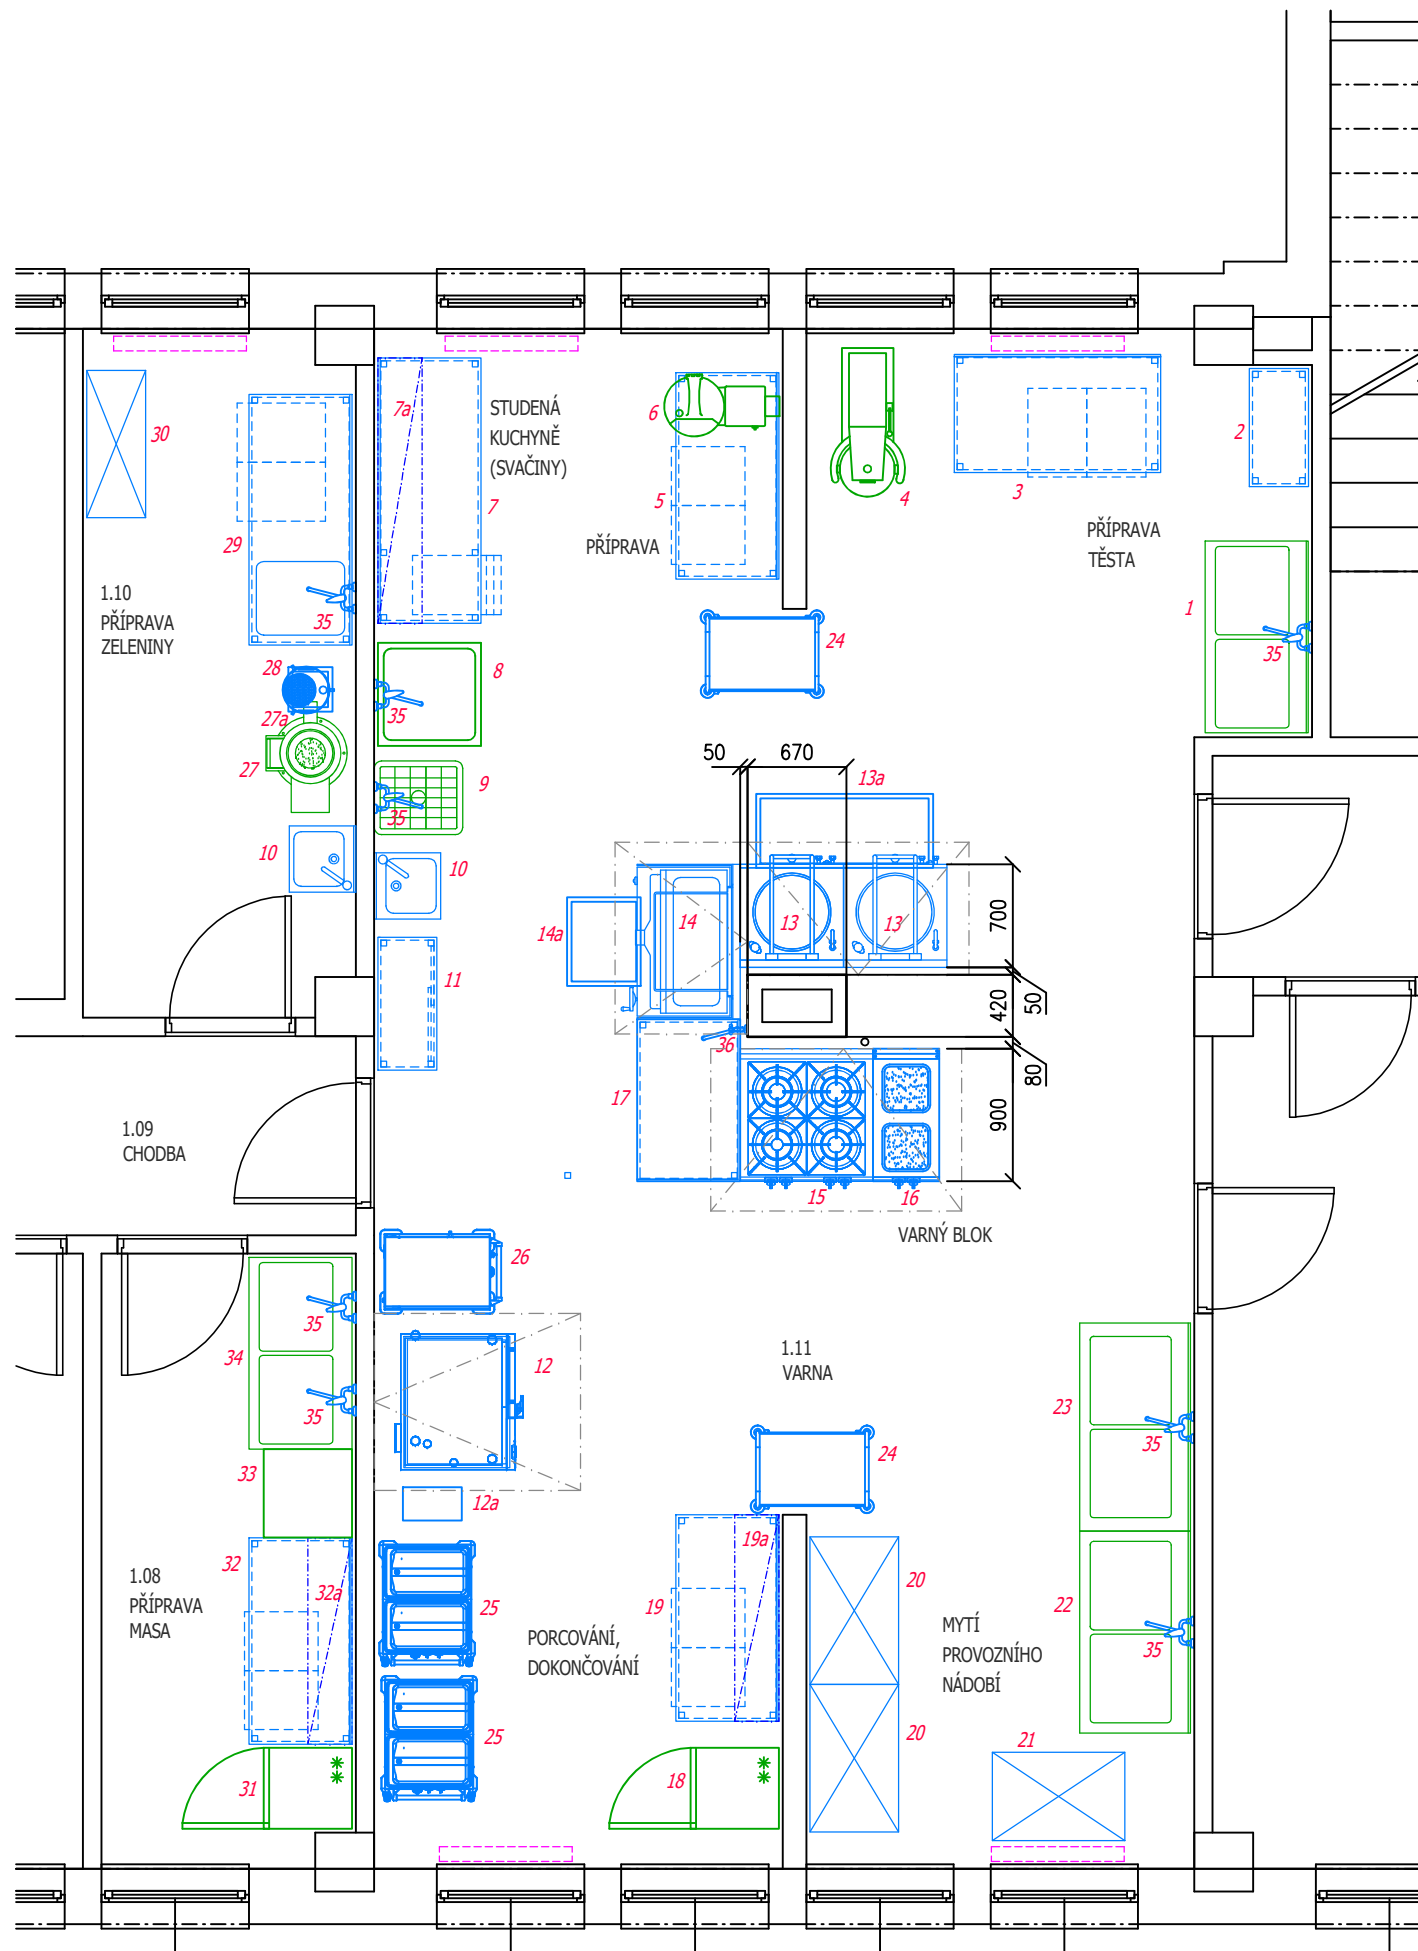

LEGENDA:

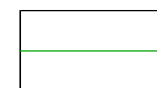

STÁVAJÍCÍ TECHNOLOGIE

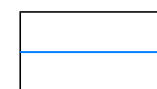

NOVÁ TECHNOLOGIE

POZNÁMKA:

DIGESTOŘE ani jejich přípojně body nejsou součástí PD GASTRO

Návrh je duševním vlastnictvím zpracovatele a nelze ho bez písemného souhlasu měnit, kopírovat ani poskytovat informace dalším osobám. Pro ochranu tohoto díla platí ustanovení zákona o ochraně autorských práv.

Investor:		 M-TRAY a.s. Za Sokolovnou 745, 533 41 Lázně Bohdaneč		
Název akce: MŠ PÍSEK - REKONSTRUKCE KUCHYNĚ				
Část dokumentace: TECHNOLOGIE GASTRO		Stupeň dokum.:	RDS	
Název výkresu: TECHNOLOGICKÁ DISPOZICE		Zak. číslo:		
		Datum:	01/2022	
		Zodp. projektant:	Ing. Petra Pelikánová	
		Vypracoval:	Petra Krejčová	
		Měřítko:	Paré:	Číslo výkresu:
		1:50		G.2