


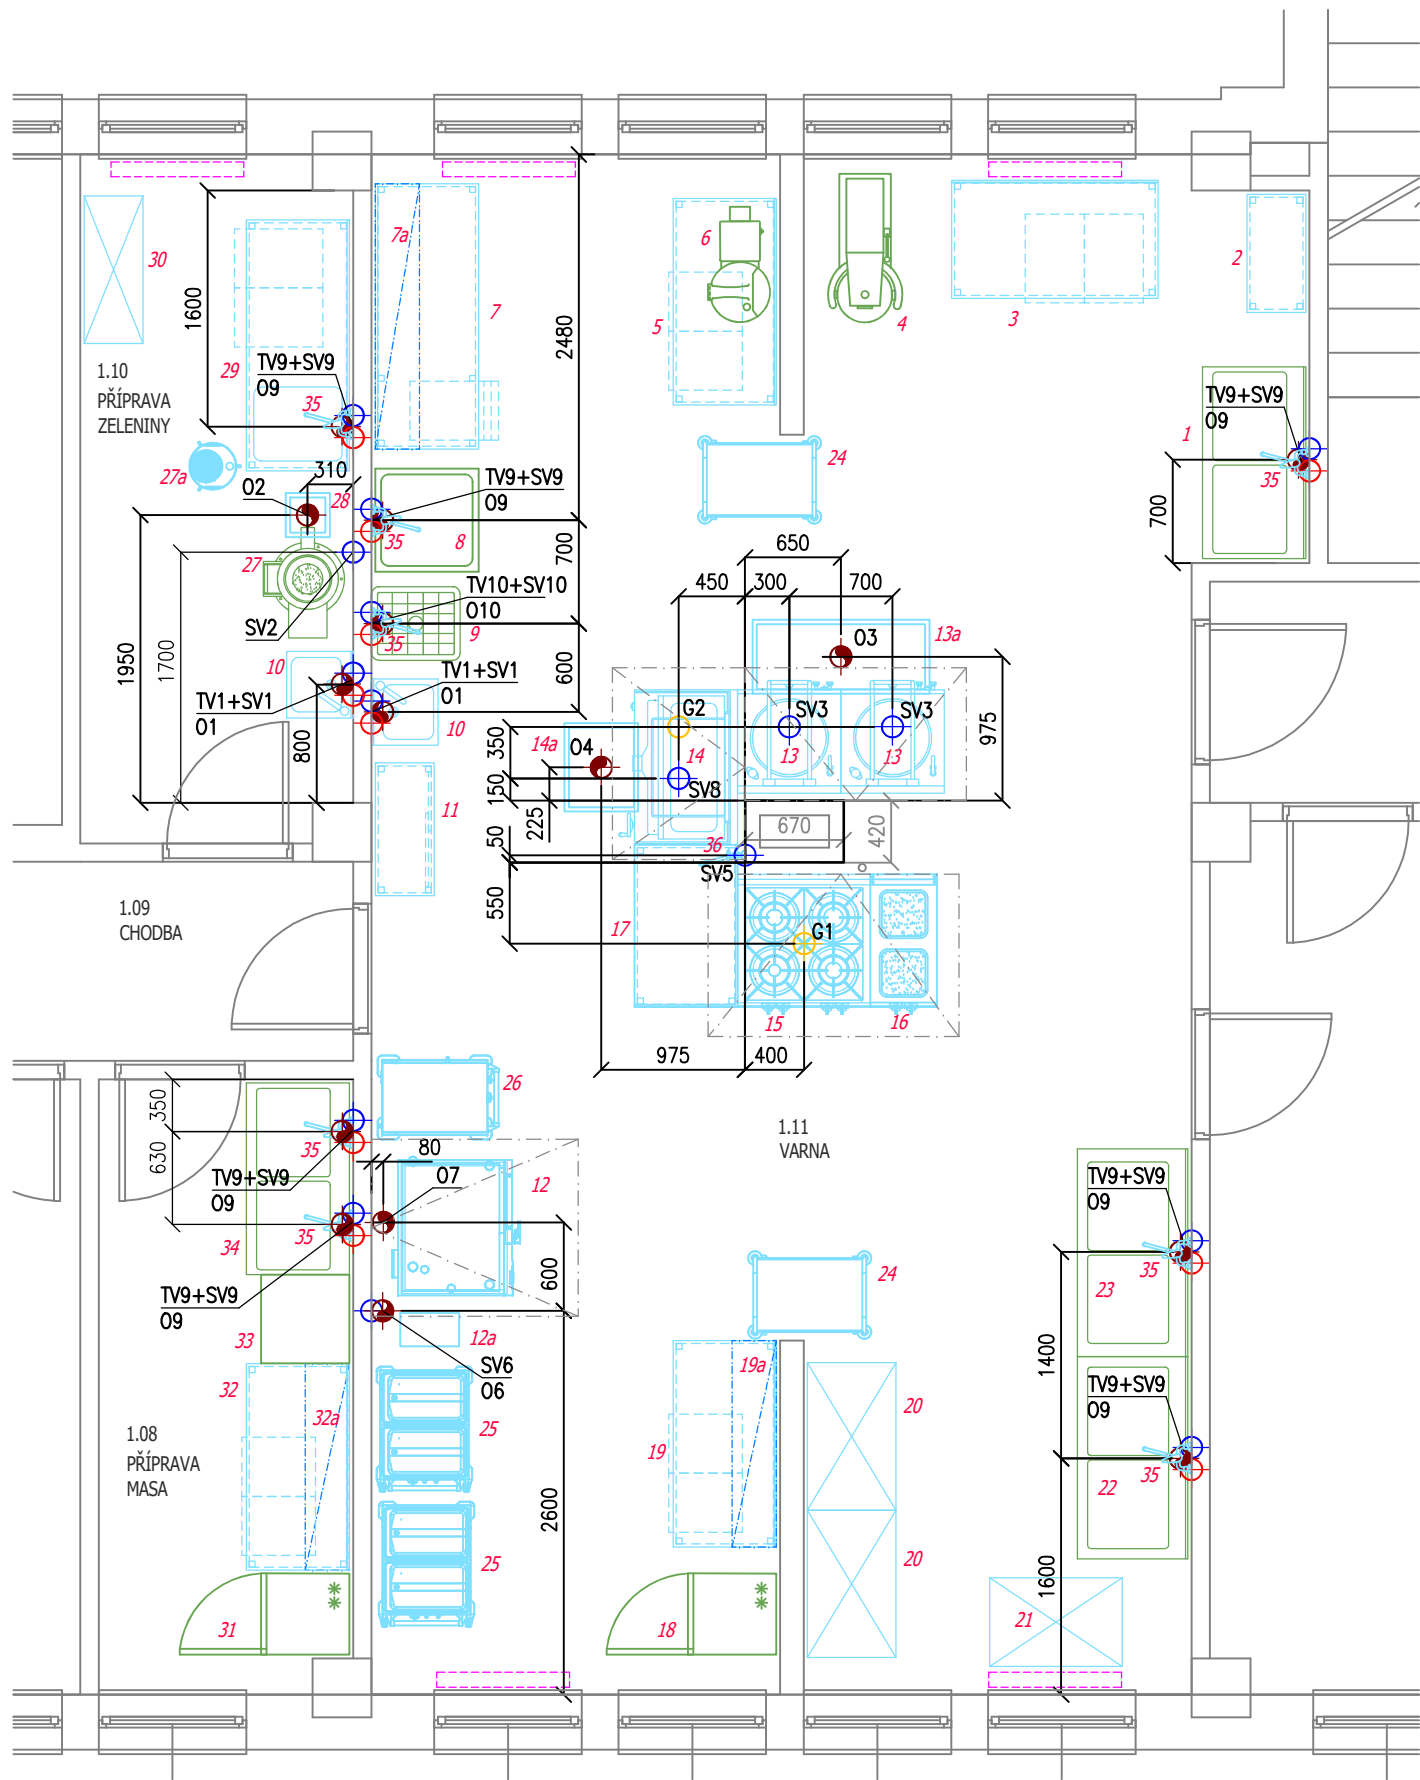

POZNÁMKA:
DIGESTOŘE ani jejich přípojně body nejsou součástí PD GASTRO

PROJEKT ŘEŠÍ POUZE NAPOJOVACÍ BODY POTŘEBNÉ PRO TECHNOLOGII GASTRO. VÝVODY PRO TECHNOLOGII, KTERÁ NENÍ DODÁVKOU GASTRO (SANITA, VÝLEVKY, DIGESTOŘE, ...) MUSÍ DEFINOVAT DODAVATEL TECHNOLOGIE. TYTO PŘÍPOJNÉ BODY NEJSOU SOUČÁSTÍ PD GASTRO!

LEGENDA PŘÍPOJNÝCH BODŮ ZTI:

- TV1+SV1 UMÝVÁTKO – vývod TV a SV ze zdi ve výšce 550 mm n.č.p.
vývody zakončeny rohovým ventilem 3/8"
- O1 UMÝVÁTKO – odpad DN40 ze zdi ve výšce 500 mm n.č.p.
- SV2 ŠKRABKA BRAMBOR – vývod SV ze zdi ve výšce 1200 mm n.č.p.
vývod zakončen rohovým ventilem 3/4"
- O2 PODLAHOVÁ VPUST – odpad DN100 z podlahy,
výška zakončení dle detailu provedení podlahové vpusti
- SV3 EL. KOTEL 50I– vývod SV z podlahy,
vývod zakončen kulovým ventilem 3/4" orientovaným vodorovně s podlahou,
výška vývodu včetně páky může být max. 90 mm
- O3 PODLAHOVÁ VPUST– odpad DN100 z podlahy,
výška zakončení dle detailu provedení podlahové vpusti
- O4 PODLAHOVÁ VPUST – odpad DN100 z podlahy,
výška zakončení dle detailu provedení podlahové vpusti
- SV5 NÁSTĚNNÁ BATERIE jedna voda – vývod SV ze zdi ve výšce 1200 mm n.č.p.
zakončeno vývodem 1/2"
- SV6 ÚPRAVNA VODY (ZMĚKČOVAČ) – vývod SV ze zdi ve výšce 500 mm n.č.p.
vývod zakončen rohovým ventilem 3/4"
- O6 ÚPRAVNA VODY (ZMĚKČOVAČ) – odpad DN50 ze zdi ve výšce 150 mm n.č.p.
- O7 KONVEKTOMAT 10x GN1/1 – odpad DN40 z podlahy (těsně u zdi),
v úrovni podlahy ukončit hrdlem s gumičkou, stavba provede zápachovou uzávěru
POTRUBÍ KONSTRUOVANÉ NA VODU HORKOU AŽ 90°C!
- SV8 PL. PÁNEV 50I – vývod SV z podlahy,
vývod zakončen kulovým ventilem 3/4" orientovaným vodorovně s podlahou,
výška vývodu včetně páky může být max. 90 mm
- TV9+SV9 DŘEZ s nástěnnou baterií – vývod TV a SV ze zdi,
ve výšce 1200 mm n.č.p., vývody 1/2" s roztečí 150mm
- O9 DŘEZ – odpad DN40 ze zdi ve výšce 350 mm n.č.p.
- TV10+SV10 VÝLEVKA – vývod TV a SV ze zdi,
ve výšce 1200 mm n.č.p., vývody 1/2" s roztečí 150mm
- O10 VÝLEVKA – odpad stávající, provedení dle výlevky
DN 100 z podlahy

LEGENDA PŘÍPOJNÝCH BODŮ PLYNU:

- G1 PL. SPORÁK 4x PLOTNA – vývod plynu z podlahy, příkon 18,0 kW
vývod zakončen kulovým kohoutem 3/4" orientovaným vodorovně s podlahou,
výška vývodu včetně páky může být max. 90 mm
- G2 PL. PÁNEV 50I – vývod plynu z podlahy, příkon 13,0 kW
vývod zakončen kulovým kohoutem 3/4" orientovaným vodorovně s podlahou,
výška vývodu včetně páky může být max. 90 mm

LEGENDA:

	STÁVAJÍCÍ TECHNOLOGIE
	NOVÁ TECHNOLOGIE

POUŽITÉ ZNAČKY ZTI a PLYN:

	TV	Teplá voda
	SV	Studená voda
	O	Odpad
	G	Zemní plyn

Návrh je duševním vlastnictvím zpracovatele a nelze ho bez písemného souhlasu měnit, kopírovat ani poskytovat informace dalším osobám. Pro ochranu tohoto díla platí ustanovení zákona o ochraně autorských práv.

Investor:		 M-TRAY a.s. Za Sokolovnou 745, 533 41 Lázně Bohdaneč		
Název akce: MŠ PÍSEK				
Část dokumentace: TECHNOLOGIE GASTRO		Stupeň dokum.:	RDS	
Název výkresu: PŘÍPOJNÉ BODY ZTI A PLYNU		Zak. číslo:		
		Datum:	01 /2022	
		Zodp. projektant:	Ing. Petra Pelikánová	
		Vypracoval:	Petra Krejčová	
		Měřítka:	Paré:	Číslo výkresu:
		1:50		G.3