


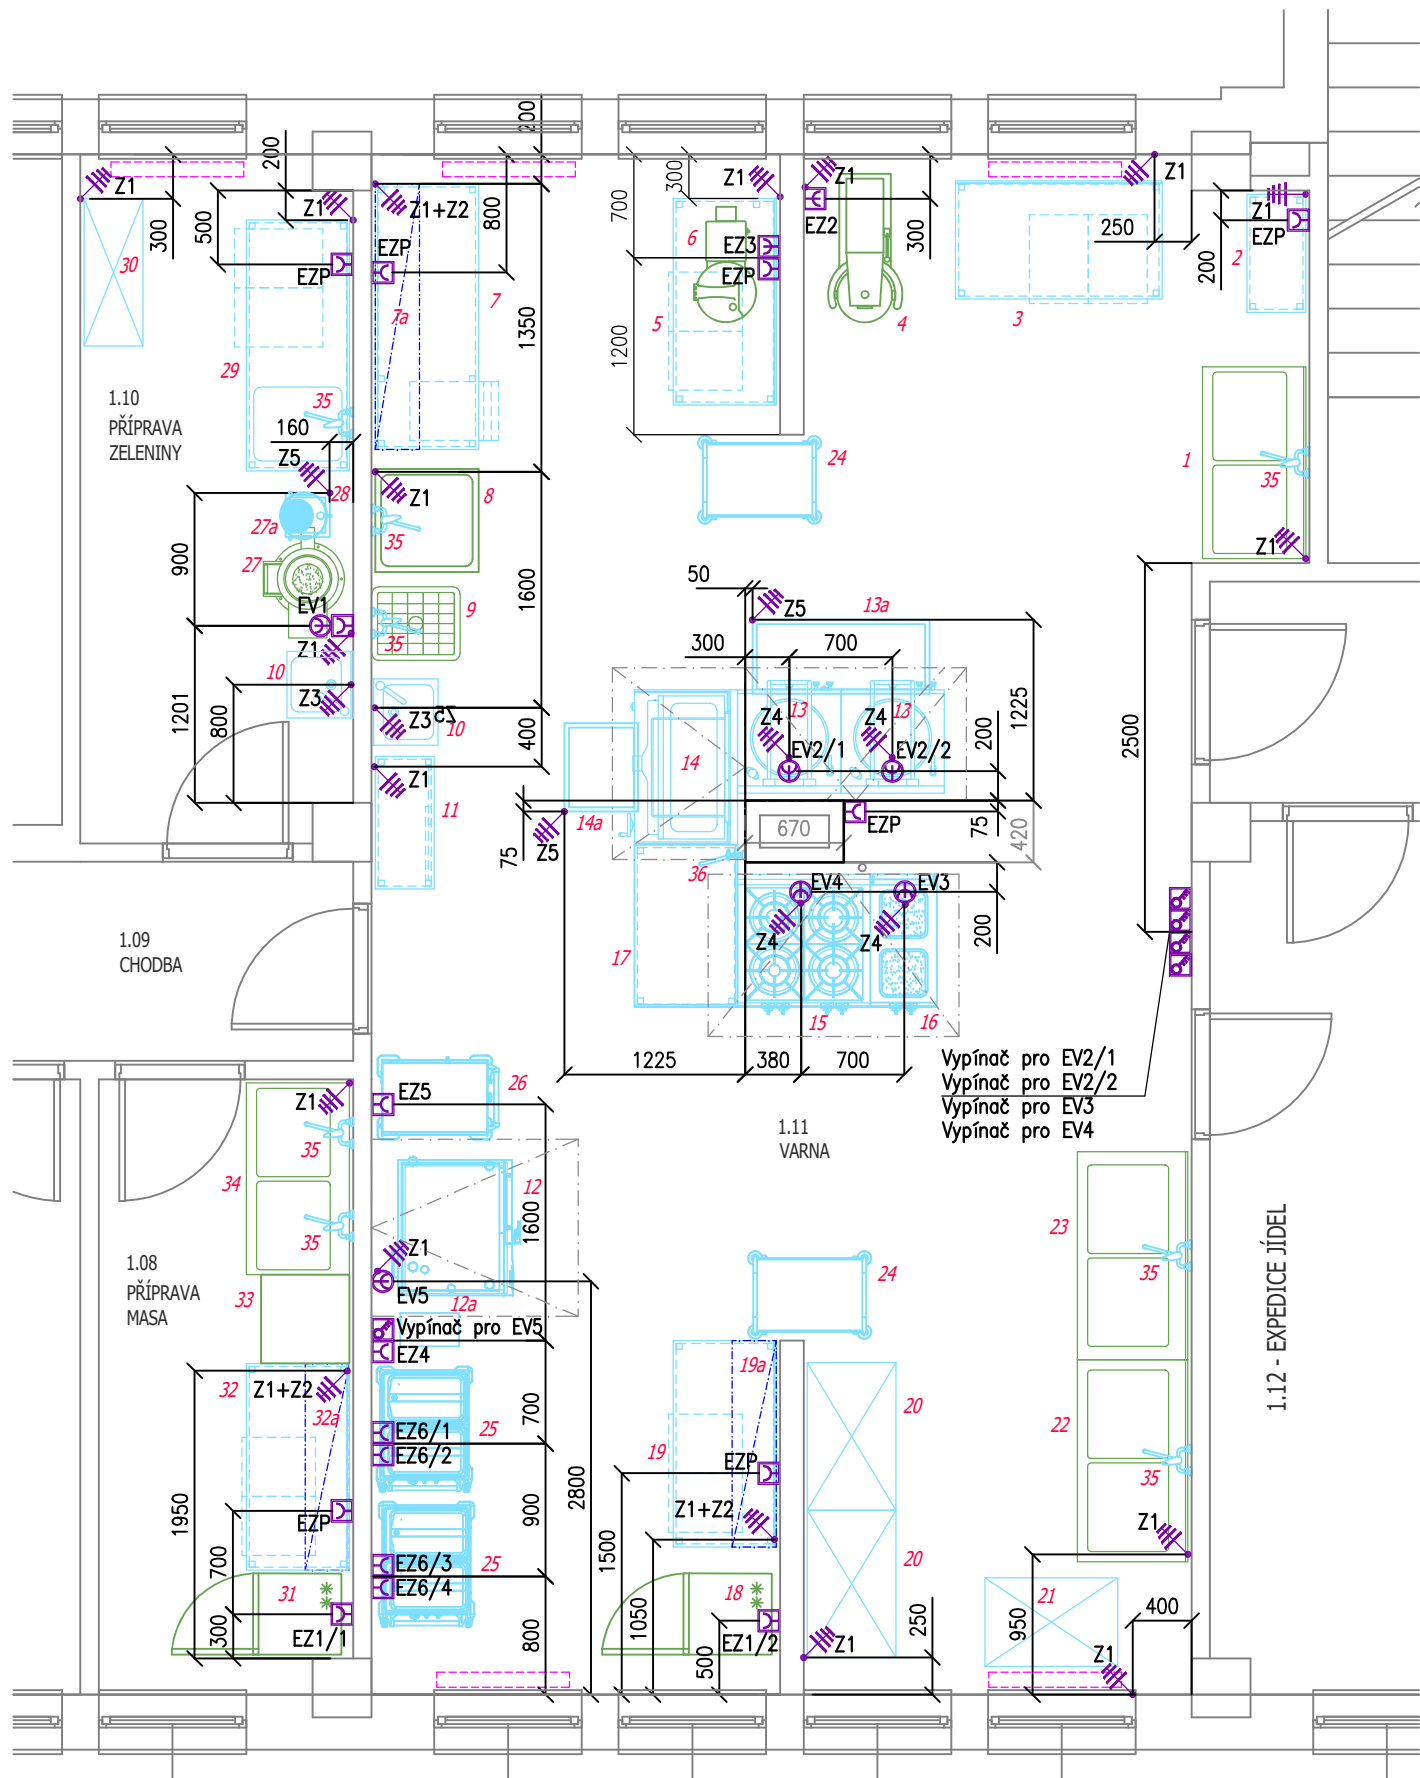

LEGENDA PŘÍPOJNÝCH BODŮ ELEKTRO:
EL. VÝVODY:

- EV1 STÁVAJÍCÍ ŠKRABKA BRAMBOR – kabelový vývod zakončený ve vypínači na zdi ve výšce 1200 mm n.č.p. z vypínače volně vyvedený gumový kabel dl. 2,5m 400V/3N/0,55kW
- EV2/1–2/2 EL. KOTEL 50I – vývod GUMOVÉHO kabelu z podlahy, PŘEDŘÁZENÝ VYPÍNAČ, volný konec vývodu min. 2,5m 400V/3N/12kW
- EV3 EL. SPORÁK – vývod GUMOVÉHO kabelu z podlahy, PŘEDŘÁZENÝ VYPÍNAČ, volný konec vývodu min. 2,5m 400V/3N/8kW
- EV4 PL. SPORÁK S EL. TROUBOU – vývod GUMOVÉHO kabelu z podlahy, PŘEDŘÁZENÝ VYPÍNAČ, volný konec vývodu min. 2,5m 400V/3N/5kW
- EV5 EL. KONVEKT. 10xGN1/1 – vývod GUMOVÉHO kabelu ze zdi ve výšce 1200 mm n.č.p. PŘEDŘÁZENÝ VYPÍNAČ, volný konec vývodu min. 2,5m 400V/3N/17,3kW

LEGENDA PŘÍPOJNÝCH BODŮ ELEKTRO:
EL. ZÁSUVKY:

- EZP PRACOVNÍ ZÁSUVKA – el. zásuvka na zdi ve výšce 1200 mm n.č.p. 230V/1N/16A/3kW
- EZ1/1–1/2 CHLADÍCÍ SKŘÍŇ – el. zásuvka na zdi ve výšce 500 mm n.č.p. 230V/1N/16A/0,4kW
- EZ2 STÁVAJÍCÍ UNIV.KUCH.STROJ – el. zásuvka na zdi ve výšce 1200 mm n.č.p. 400V/3N/16A/2,8kW
- EZ3 STÁVAJÍCÍ KUTR – el. zásuvka na zdi ve výšce 1200 mm n.č.p. 400V/3N/16A/3kW
- EZ4 ZMĚKČOVAČ – el. zásuvka na zdi ve výšce 600 mm n.č.p. 230V/1N/16A/0,1kW
- EZ5 OHŘEVNÝ VOZÍK NA GN – el. zásuvka na zdi ve výšce 1200 mm n.č.p. 230V/1N/16A/2,3kW
- EZ6/1–6/4 OHŘEVNÁ VANA – el. zásuvka na zdi ve výšce 1200 mm n.č.p. 230V/1N/16A/1,4kW

Všechny zakreslené vývody a zásuvky by měly být samostatně jištěny. Nelze je zapojovat do okruhů. Toto lze pouze v případě pracovních zásuvek.

LEGENDA ZEMNĚNÍ:

Všechny kovové části a nerezový nábytek v provozních místnostech musí být propojeny žluto/zeleným vodičem průřezu min. 6 mm² k zajištění ochrany uvedením na stejný potenciál! Průřez vodiče nutno stanovit dle příkonu zařízení.

- VOLNÝ KONCE KABELU ZEMNĚNÍ MIN. 3,5M
- Z1 Zemnicí kabel – ze zdi ve výšce 50 mm n.č.p. – technologie stojící u zdi
- Z2 Zemnicí kabel – ze zdi ve výšce 1500 mm n.č.p. – nástěnné police, skřínky
- Z3 Zemnicí kabel – ze zdi ve výšce 750 mm n.č.p. – samostatné nerezové nástěnné umývatko
- Z4 Zemnicí kabel – z podlahy, – technologie stojící v prostoru
- Z5 Zemnicí kabel – z podlahy, – podlahové vpusti

POUŽITÉ ZNAČKY ELEKTRO:

- EZ El. zásuvka 230V/1N
- EZ El. zásuvka 400V/3N
- EV Vývod GUMOVÉHO kabelu 400V/3N
- V El. vypínač (výška 1200–1400 mm n.č.p.)
- Z Zemnicí kabel

LEGENDA:

- STÁVAJÍCÍ TECHNOLOGIE
- NOVÁ TECHNOLOGIE

POZNÁMKA:

DIGESTOŘE ani jejich přípojně body nejsou součástí PD GASTRO

PROJEKT ŘEŠÍ POUZE NAPOJOVACÍ BODY POTŘEBNÉ PRO TECHNOLOGII GASTRO. VÝVODY PRO TECHNOLOGII, KTERÁ NENÍ DODÁVKOU GASTRO (SANITA, VÝLEVKY, DIGESTOŘE, ..) MUSÍ DEFINOVAT DODAVATEL TECHNOLOGIE. TYTO PŘÍPOJNÉ BODY NEJSOU SOUČÁSTÍ PD GASTRO!

Návrh je duševním vlastnictvím zpracovatele a nelze ho bez písemného souhlasu měnit, kopírovat ani poskytovat informace dalším osobám. Pro ochranu tohoto díla platí ustanovení zákona o ochraně autorských práv.

Investor:	 M-TRAY a.s. Za Sokolovnou 745, 533 41 Lázně Bohdaneč		
Název akce:			
MŠ PÍSEK - REKONSTRUKCE KUCHYNĚ			
Část dokumentace:	Stupeň dokum.:	RDS	
TECHNOLOGIE GASTRO	Zak. číslo:		
	Datum:	01/2022	
Název výkresu:	Zodp. projektant:	Ing. Petra Pelikánová	
PŘÍPOJNÉ BODY ELEKTRO	Vypracoval:	Petra Krejčová	
	Měřítka:	Paré:	Číslo výkresu:
	1:50		G.4