


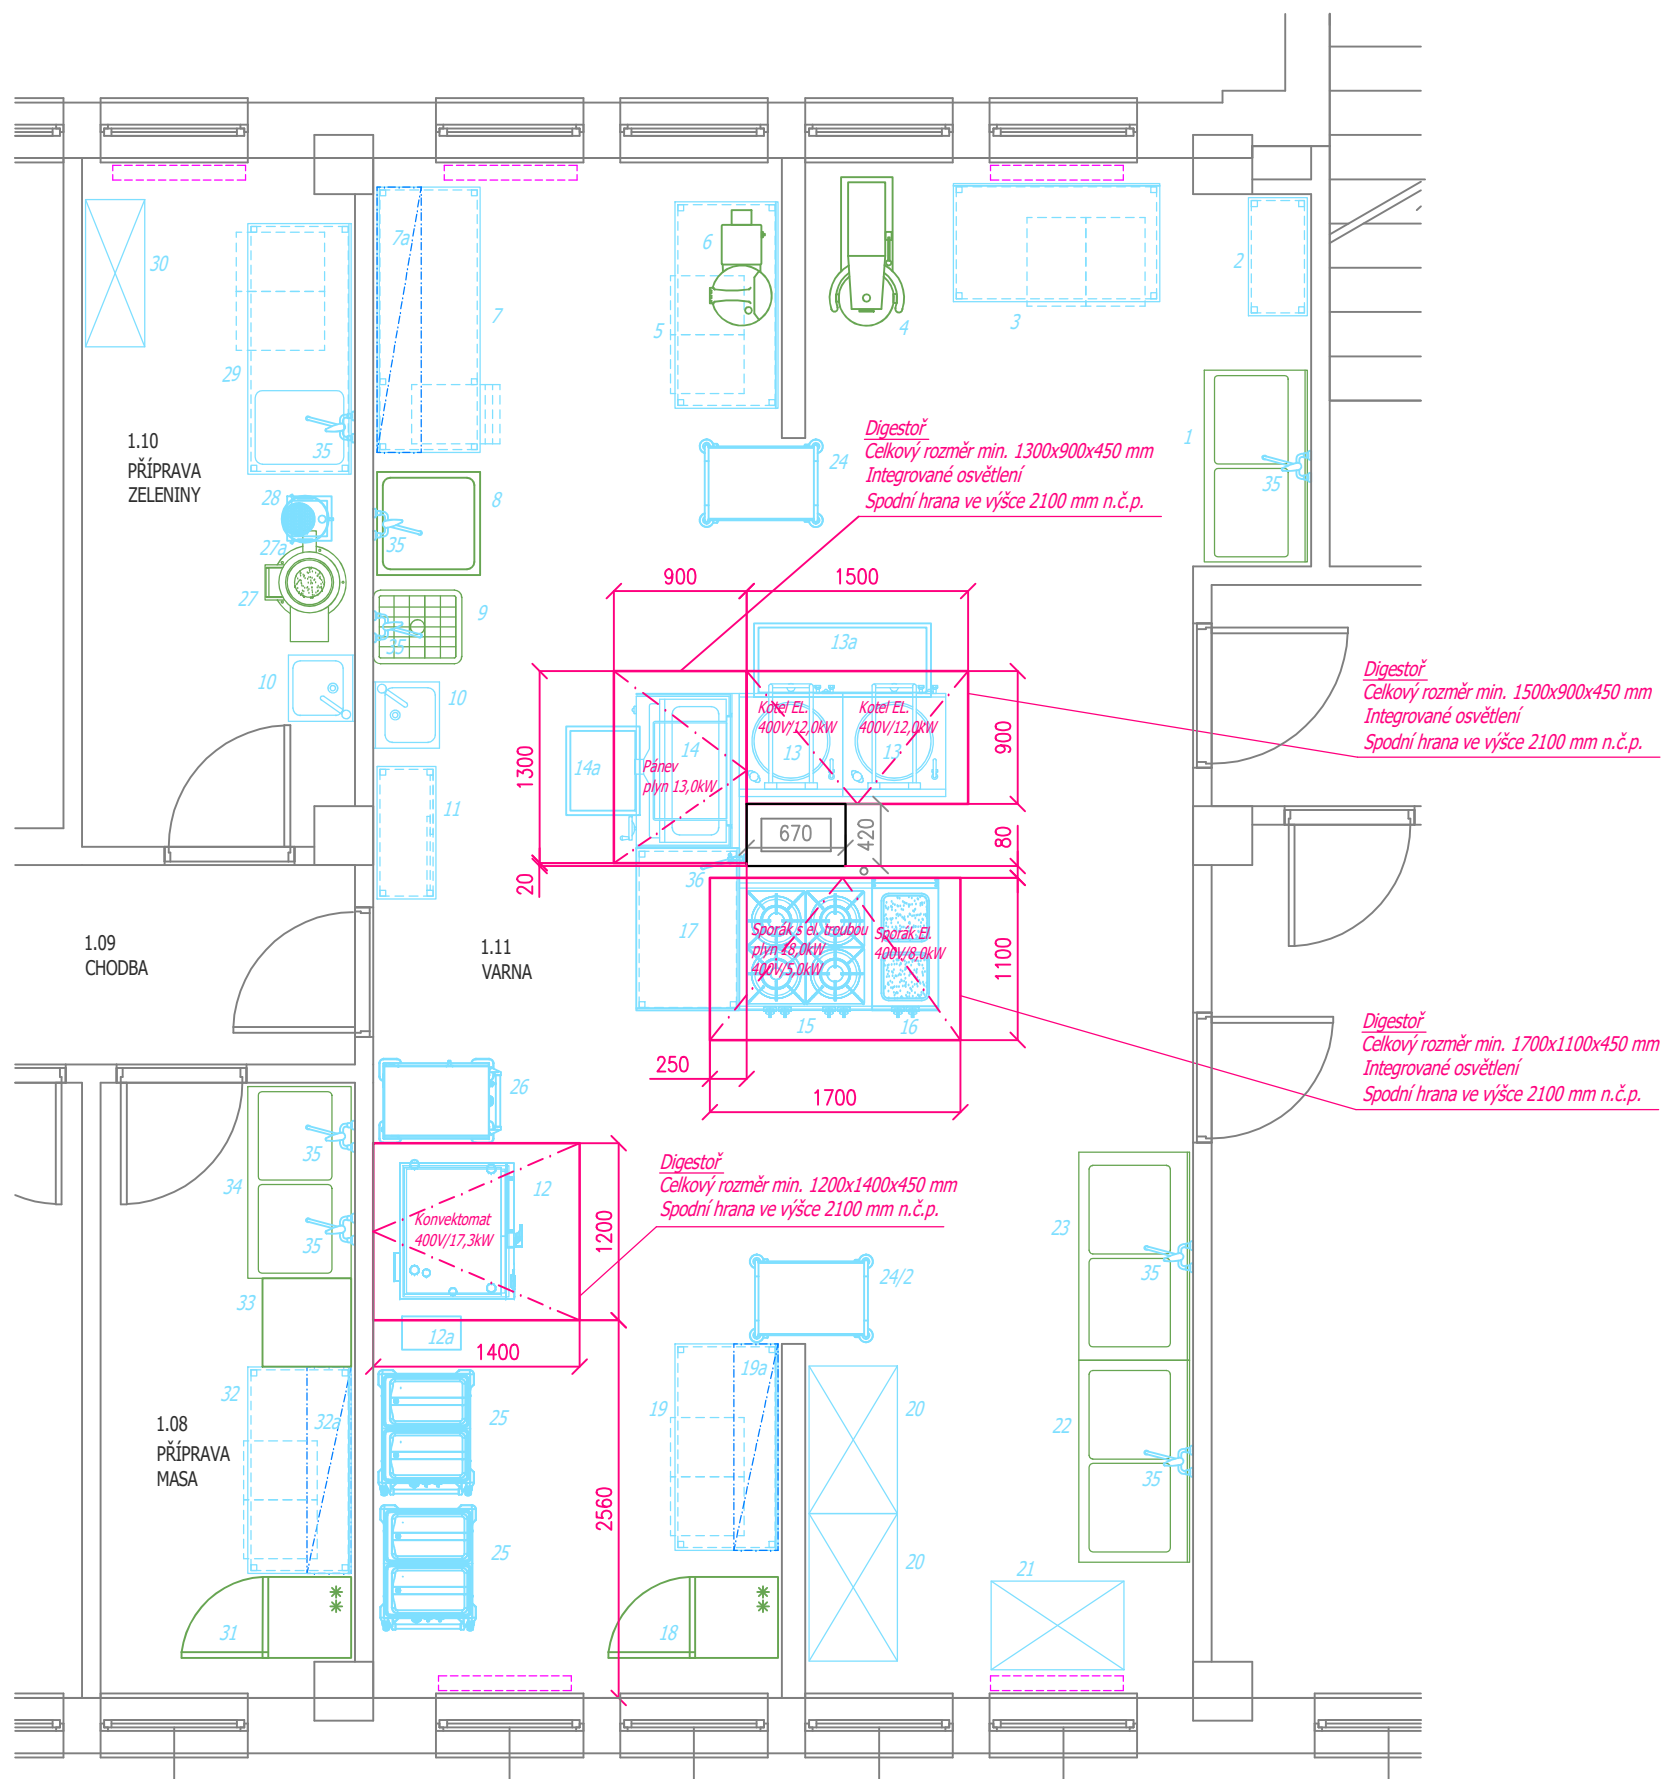

POZNÁMKA:
DIGESTOŘE ani jejich přípojně body nesjou součástí PD GASTRO.
ZÁKRES DOPORUČUJE MIN. ROZMĚRY A UMÍSTĚNÍ VE VZTAHU K TECHNOLOGII

LEGENDA:

STÁVAJÍCÍ TECHNOLOGIE

NOVÁ TECHNOLOGIE

Návrh je duševním vlastnictvím zpracovatele a nelze ho bez písemného souhlasu měnit, kopírovat ani poskytovat informace dalším osobám. Pro ochranu tohoto díla platí ustanovení zákona o ochraně autorských práv.

Investor:		 M-TRAY a.s. Za Sokolovnou 745, 533 41 Lázně Bohdaneč	
Název akce:			
MŠ PÍSEK - REKONSTRUKCE KUCHYNĚ			
Část dokumentace:		Stupeň dokum.:	RDS
TECHNOLOGIE GASTRO		Zak. číslo:	
		Datum:	01/2022
Název výkresu:		Zodp. projektant:	Ing. Petra Pelikánová
PODKLAD VZT - UMÍSTĚNÍ DIGESTOŘÍ		Vypracoval:	Petra Krejčová
		Měřitko:	Paré: Číslo výkresu: G.5