


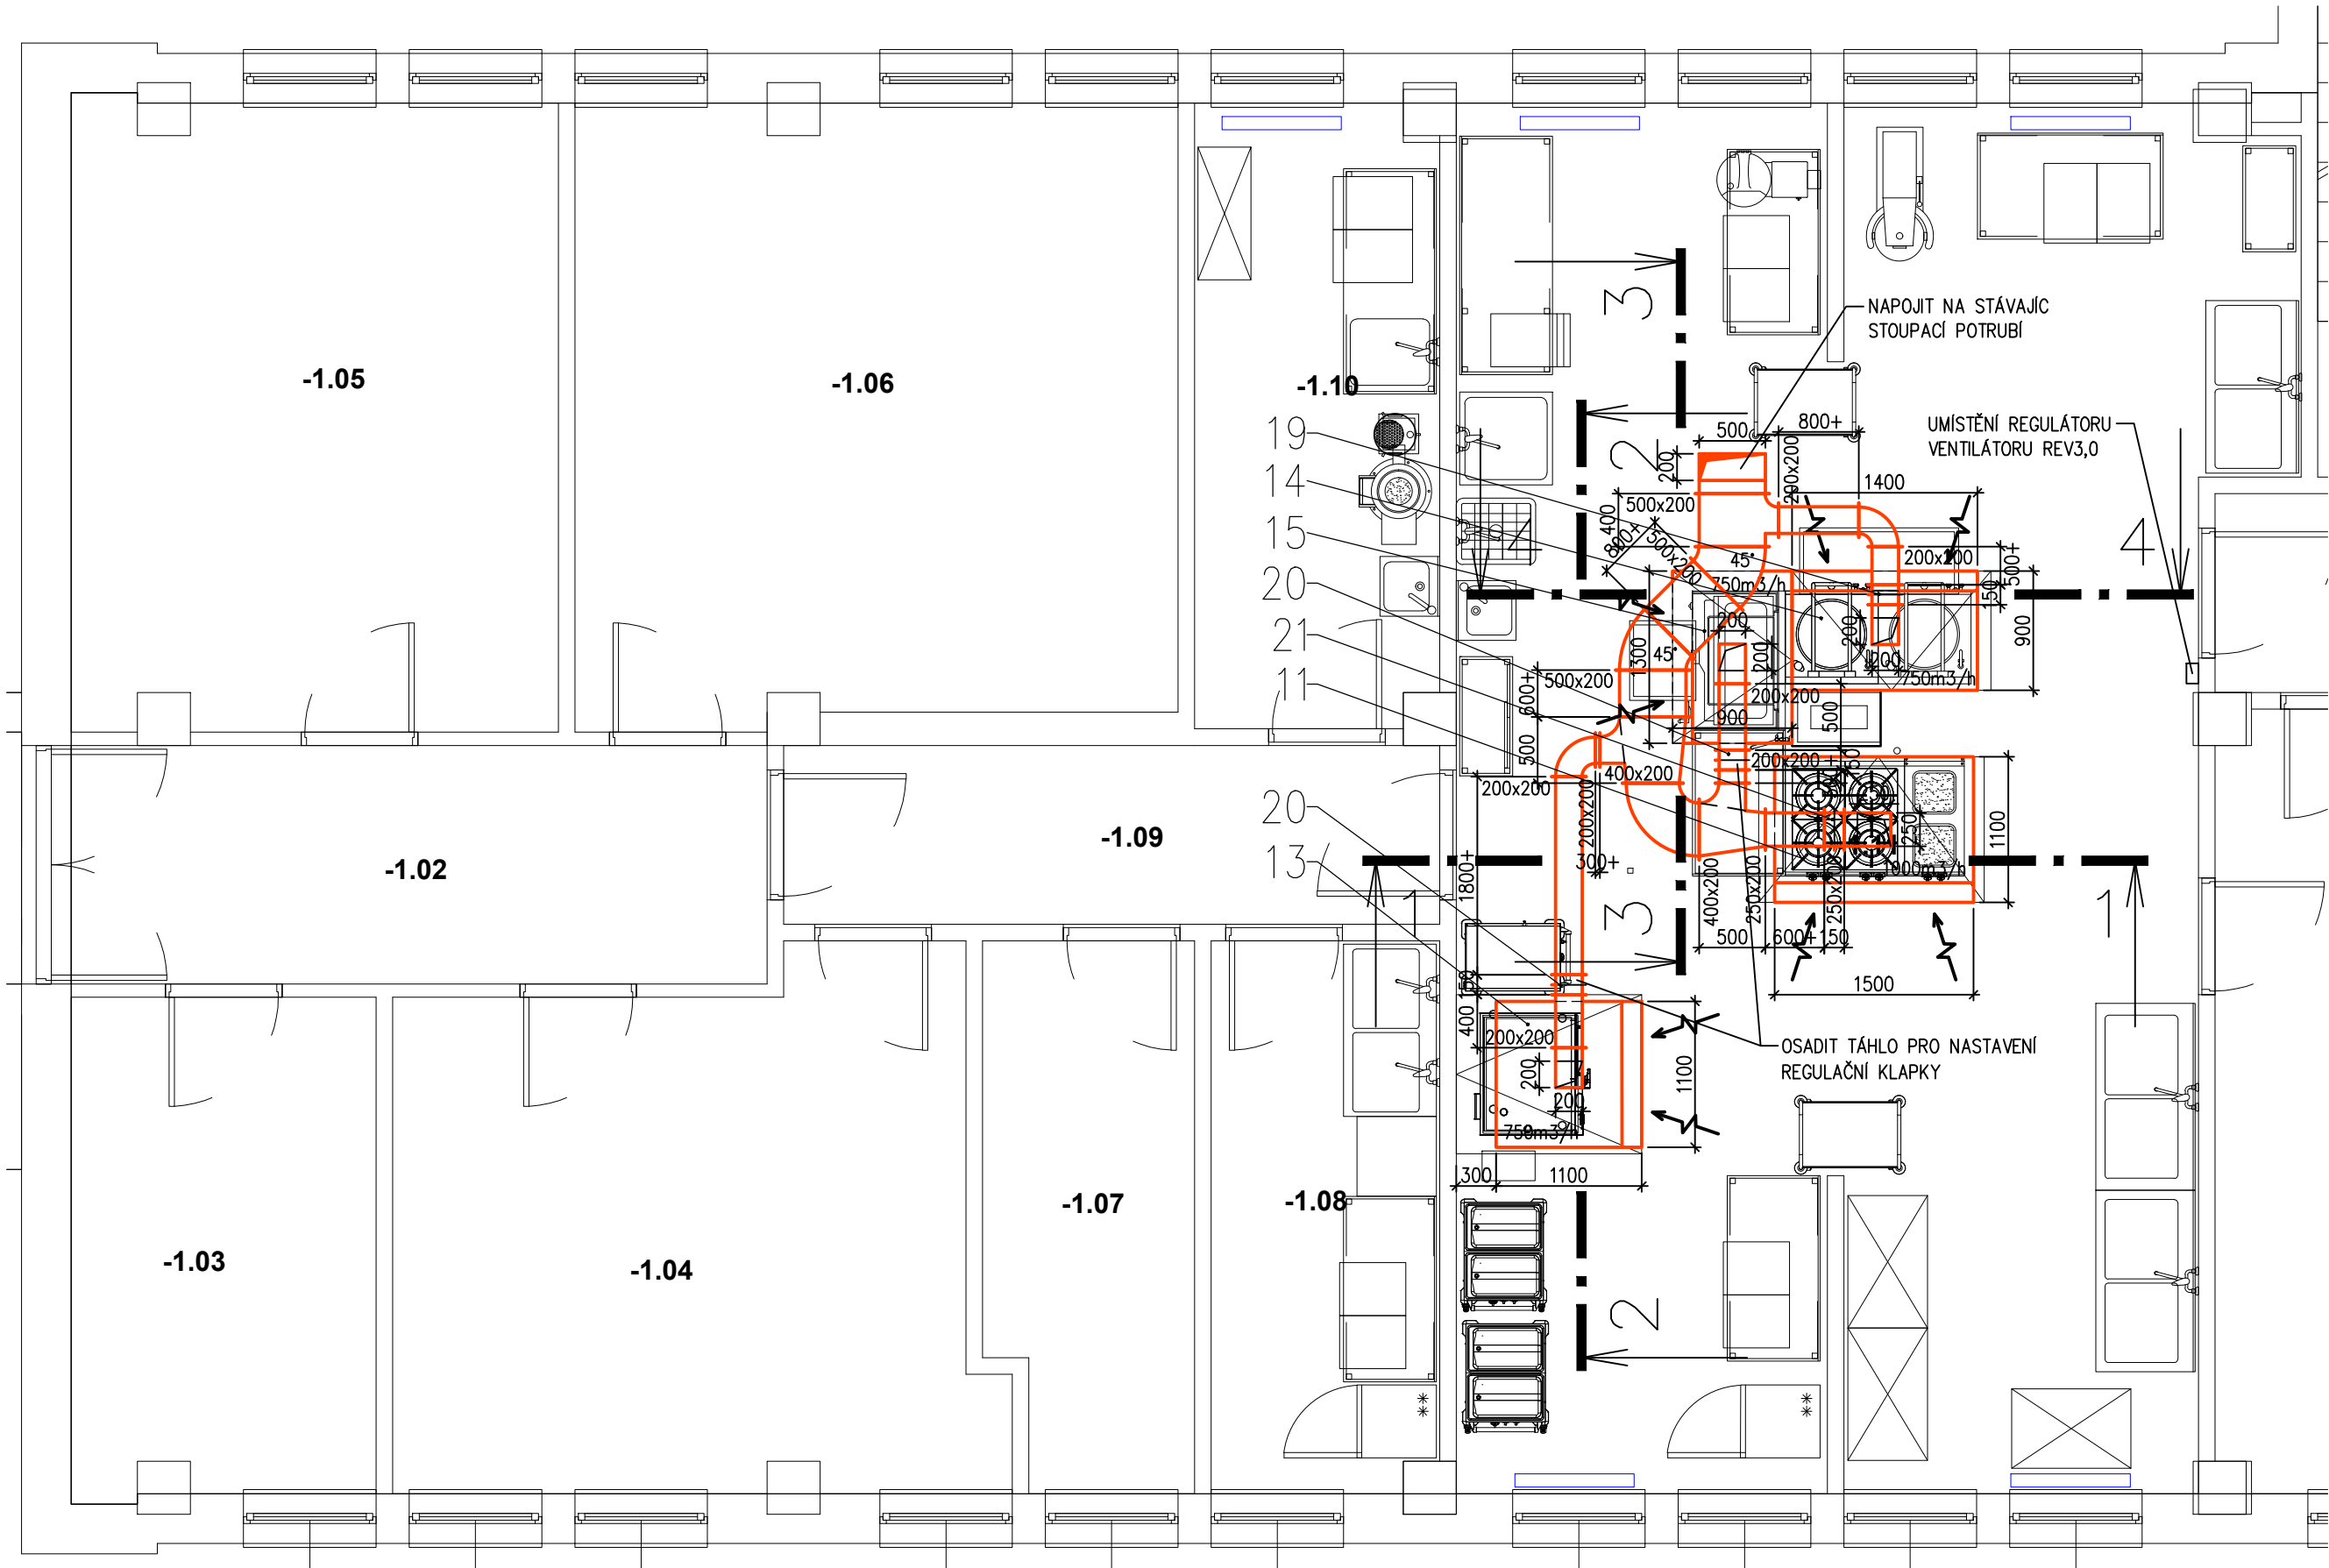

LEGENDA MÍSTNOSTÍ 1.PP

| ODKAZ | ÚČEL                          |
|-------|-------------------------------|
| -1.01 | RAMPA                         |
| -1.02 | PŘÍJEM ZÁSOB                  |
| -1.03 | SKLAD OBALŮ                   |
| -1.04 | SKLAD CHLAZENÝCH POTRAVIN     |
| -1.05 | SKLAD SUCHÝCH POTRAVIN        |
| -1.06 | SKLAD CHLADNÝ                 |
| -1.07 | SKLAD                         |
| -1.08 | SKLAD                         |
| -1.09 | CHODBA                        |
| -1.10 | HRUBÁ PŘÍPRAVNA               |
| -1.11 | KUCHYNĚ                       |
| -1.12 | EXPEDICE JÍDEL                |
| -1.13 | VÝTAH                         |
| -1.14 | SKLAD ČISTÍCÍCH PROSTŘEDKŮ    |
| -1.15 | PŘEDSÍŇ                       |
| -1.16 | ÚKLIDOVÁ KOMORA               |
| -1.17 | VÝDEJ A SKLAD ČISTÉHO PRÁDLA  |
| -1.18 | SUŠARNA A ŽEHLIRNA            |
| -1.19 | PRÁDELNA                      |
| -1.20 | PŘÍJEM A SKLAD NEČIST. PRÁDL. |
| -1.21 | LETNÍ UMÝVÁRNA                |
| -1.22 | SKLAD ZAHRADNÍCH HRAČEK       |
| -1.23 | PŘEDSÍŇ                       |
| -1.24 | KANCELÁŘ VEDENÍ KUCHYNĚ       |
| -1.25 | WC ZAMĚSTNANCŮ                |
| -1.26 | UMÝVÁRNA ZAMĚSTNANCŮ          |
| -1.27 | ŠATNA ZAMĚSTNANCŮ             |
| -1.28 | SPOLEČ. MÍSTNOST              |
| -1.29 | SKLAD                         |
| -1.30 | CHODBA                        |
| -1.31 | SKLAD                         |
| -1.32 | SCHODIŠTĚ VSTUP               |

LEGENDA

- KRUHOVÉ POZINKOVANÉ VINUTÉ POTRUBÍ SPIRO
- VZDUCHOTECHNICKÉ POTRUBÍ ČTYŘHRANNÉ Z POZINKOVANÉHO PLECHU
- TEPELNÁ IZOLACE
- POŽÁRNÍ IZOLACE
- EF01

ZVUKOVĚ IZOLOVANÉ RADIÁLNÍ POTRUBNÍ VENTILÁTORY  
CVAB/4–4000/400N, 2500M3/H, 330Pa, 0,6kW, 2,3A, 230V
- 100  
100

PŘÍVOD/ODVOD VZDUCHU – AIR INLET/OUTLET

POZNÁMKA

- PROJEKT PROFESY NEŘEŠÍ SLED MONTÁŽNÍCH PRACÍ ANI POŘADÍ POSTUP JEDNOTLIVÝCH PROFESÍ
- UCHYCENÍ POTRUBÍ BUDE REALIZOVÁNO DLE PŘEDPISŮ VÝROBCE POTRUBÍ A IZOLACE
- RÁDIUSY NA POTRUBÍ UVAŽOVÁNY 100MM
- MATERIÁLY JMENOVITĚ UVEDENÉ V PROJEKTU NEJSOU ZÁVAZNÉ, JSOU REPREZENTANTY URČENÉHO KVALITATIVNÍHO STANDARDU. ZHOTOVITEL MŮŽE POUŽÍT I JINÝCH KVALITATIVNĚ OBDOBNÝCH TECHNICKÝCH ŘEŠENÍ.

POŽADAVKY NA OSTATNÍ PROFESY

STAVEBNÍ

- ZHOTOVENÍ PROSTUPŮ PRO OSAZENÍ VZT A JEJICH ZAČIŠTĚNÍ PO MONTÁŽI
- KOORDINACE UMÍSTĚNÍ VZDUCHOTECHNICKÝCH VÝUSTEK A OSVĚTLOVACÍCH TĚLES
- ZHOTOVENÍ ÚCHYTNÝCH BODŮ PRO JEDNTOKY, POTRUBÍ...

ELEKTRO/ MĚŘENÍ A REGULACE

- NAPOJENÍ VENTILÁTORU NA PŘÍVOD ELEKTRICKÉ ENERGIE, S OVLÁDÁNÍM POPSANÝM U JEDNOTLIVÝCH ZAŘÍZENÍ
- UZEMNĚNÍ ZAŘÍZENÍ, OCHRANA PŘED NEBEZPEČNÝM DOTYKOVÝM NAPĚTÍM A ATMOSFÉRICKOU ELEKTŘINOU, PŘEKLENUTÍ PRUŽNÝCH VLOŽEK
- PROKABELOVÁNÍ MEZI REGULÁTOREM A OVLADAČEM

|   |  |                                               |                     |  |   |
|---|--|-----------------------------------------------|---------------------|--|---|
| Vypracoval:<br>Ing. Michal Albrecht   |  | Odpovědný projektant:<br>Ing. Michal Albrecht | Vedoucí projektant: |  | <div>Ing. Michal Albrecht</div> <div>Projektová kancelář TZB</div> <div>Neklanova 375, 397 01 Písek</div> <div>Tel. : 777 580 081</div> <div>E-MAIL: albrecht.tzb@seznam.cz</div> <div>IČO: 86910876</div> |
| SÚ: Písek   |  |                                               |                     |  |   |
| Investor: Základní škola Jana Husa a Mateřská škola Písek, Husovo nám. 725<br>Husovo nám. 725/5, 397 01 Písek                               |  |                                               |                     |  |   |
| Akce:   |  |                                               |                     |  |   |
| <div>REKONSTRUKCE STÁVAJÍCÍCH INSTALACÍ</div> <div>A SOC. ZAŘÍZENÍ 13. MŠ – 2. etapa, kuchyně</div> <div>D.1.4. TPS - Vzduchotechnika</div> |  |                                               |                     |  | <div>Datum: 12/2020</div> <div>Měřitko: 1:50</div>   |
|   |  |                                               |                     |  | <div>Zakázkové číslo: 011v/21</div> <div>Stupeň PD: DPS</div>   |
|   |  |                                               |                     |  | <div>Paré č.</div> <div>Formát: 3xA4</div>   |
| Obsah:   |  |                                               |                     |  | <div>Č. výkresu</div> <div>02</div>   |
| <div>PŮDORYS 1PP</div>   |  |                                               |                     |  |   |