
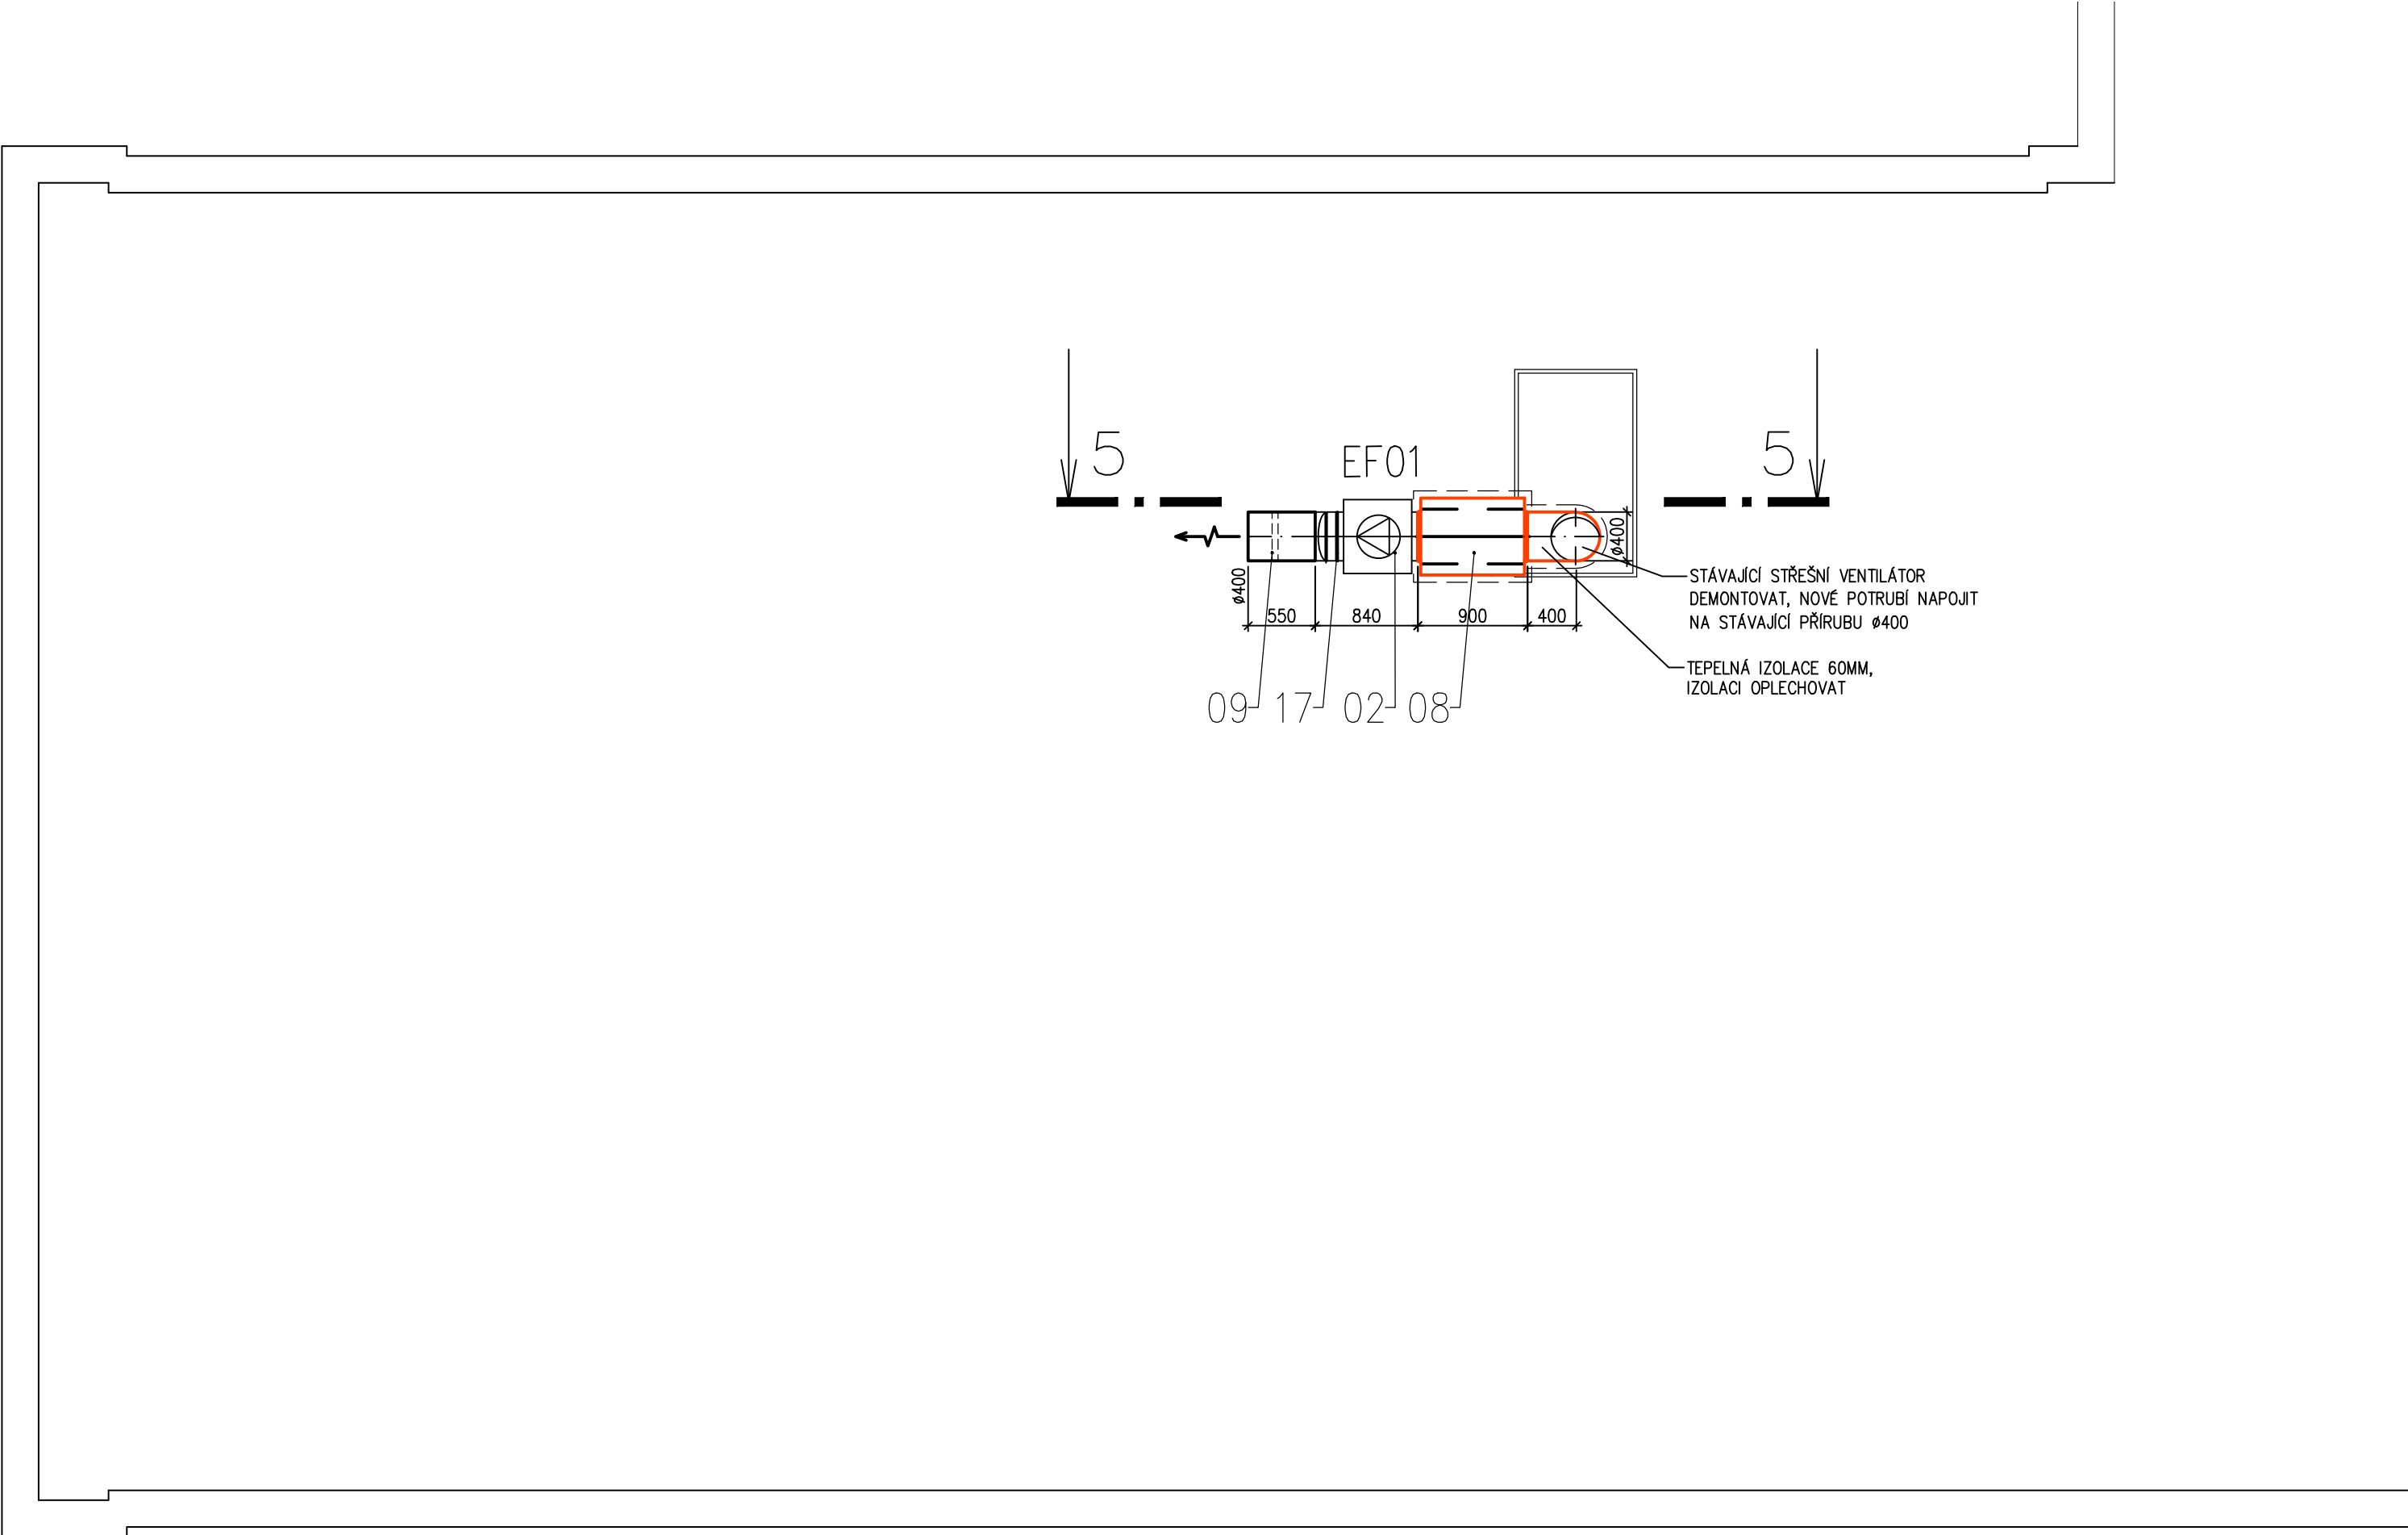


 

LEGENDA

-  KRUHOVÉ POZINKOVANÉ VINUTÉ POTRUBÍ SPIRO
-  VZDUCHOTECHNICKÉ POTRUBÍ ČTYŘHRANNÉ Z POZINKOVANÉHO PLECHU
-  TEPELNÁ IZOLACE
-  POŽÁRNÍ IZOLACE
-  EF01 ZVUKOVĚ IZOLOVANÉ RADIÁLNÍ POTRUBNÍ VENTILÁTORY
CVAB/4–4000/400N, 2500M3/H, 330Pa, 0,6kW, 2,3A, 230V
-  PŘÍVOD/ODVOD VZDUCHU – AIR INLET/OUTLET

POZNÁMKA

- PROJEKT PROFESE NEŘEŠÍ SLED MONTÁŽNÍCH PRACÍ ANI POŘADÍ POSTUP JEDNOTLIVÝCH PROFESÍ
- UCHYCENÍ POTRUBÍ BUDE REALIZOVÁNO DLE PŘEDPISŮ VÝROBCE POTRUBÍ A IZOLACE
- RÁDIUSY NA POTRUBÍ UVAŽOVÁNY 100MM
- MATERIÁLY JMENOVITĚ UVEDENÉ V PROJEKTU NEJSOU ZÁVAZNÉ, JSOU REPREZENTANTY URČENÉHO KVALITATIVNÍHO STANDARDU. ZHOTOVITEL MŮŽE POUŽÍT I JINÝCH KVALITATIVNĚ OBDOBNÝCH TECHNICKÝCH ŘEŠENÍ.

POŽADAVKY NA OSTATNÍ PROFESE

- STAVEBNÍ
- ZHOTOVENÍ PROSTUPŮ PRO OSAZENÍ VZT A JEJICH ZAČIŠTĚNÍ PO MONTÁŽI
 - KOORDINACE UMÍSTĚNÍ VZDUCHOTECHNICKÝCH VYÚSTK A OSVĚTLOVACÍCH TĚLES
 - ZHOTOVENÍ ÚCHYTNÝCH BODŮ PRO JEDNTOKY, POTRUBÍ...

- ELEKTRO/ MĚŘENÍ A REGULACE
- NAPOJENÍ VENTILÁTORU NA PŘÍVOD ELEKTRICKÉ ENERGIE, S OVLÁDÁNÍM POPSANÝM U JEDNOTLIVÝCH ZAŘÍZENÍ
 - UZEMNĚNÍ ZAŘÍZENÍ, OCHRANA PŘED NEBEZPEČNÝM DOTYKOVÝM NAPĚTÍM A ATMOSFÉRICKOU ELEKTŘINOU, PŘEKLENUTÍ PRUŽNÝCH VLOŽEK
 - PROKABELOVÁNÍ MEZI REGULÁTOREM A OVLADAČEM

Vypracoval:		Odpovědný projektant:	Vedoucí projektant:		Ing. Michal Albrecht Projektová kancelář TZB Neklanova 375, 397 01 Písek Tel. : 777 580 081 E-MAIL: albrecht.tzb@seznam.cz IČO: 86910876	
Ing. Michal Albrecht		Ing. Michal Albrecht				
SÚ:		Písek				
Investor:		Základní škola Jana Husa a Mateřská škola Písek, Husovo nám. 725 Husovo nám. 725/5, 397 01 Písek				
Akce:					Datum:	
REKONSTRUKCE STÁVAJÍCÍCH INSTALACÍ A SOC. ZAŘÍZENÍ 13. MŠ – 2. etapa, kuchyně D.1.4. TPS - Vzduchotechnika					12/2020	Měřítko:
						1:50
					Zakázkové číslo:	Stupeň PD:
					011v/21	DPS
					Paré č.	Formát:
						3xA4
Obsah:						Č. výkresu
STŘECHA						03