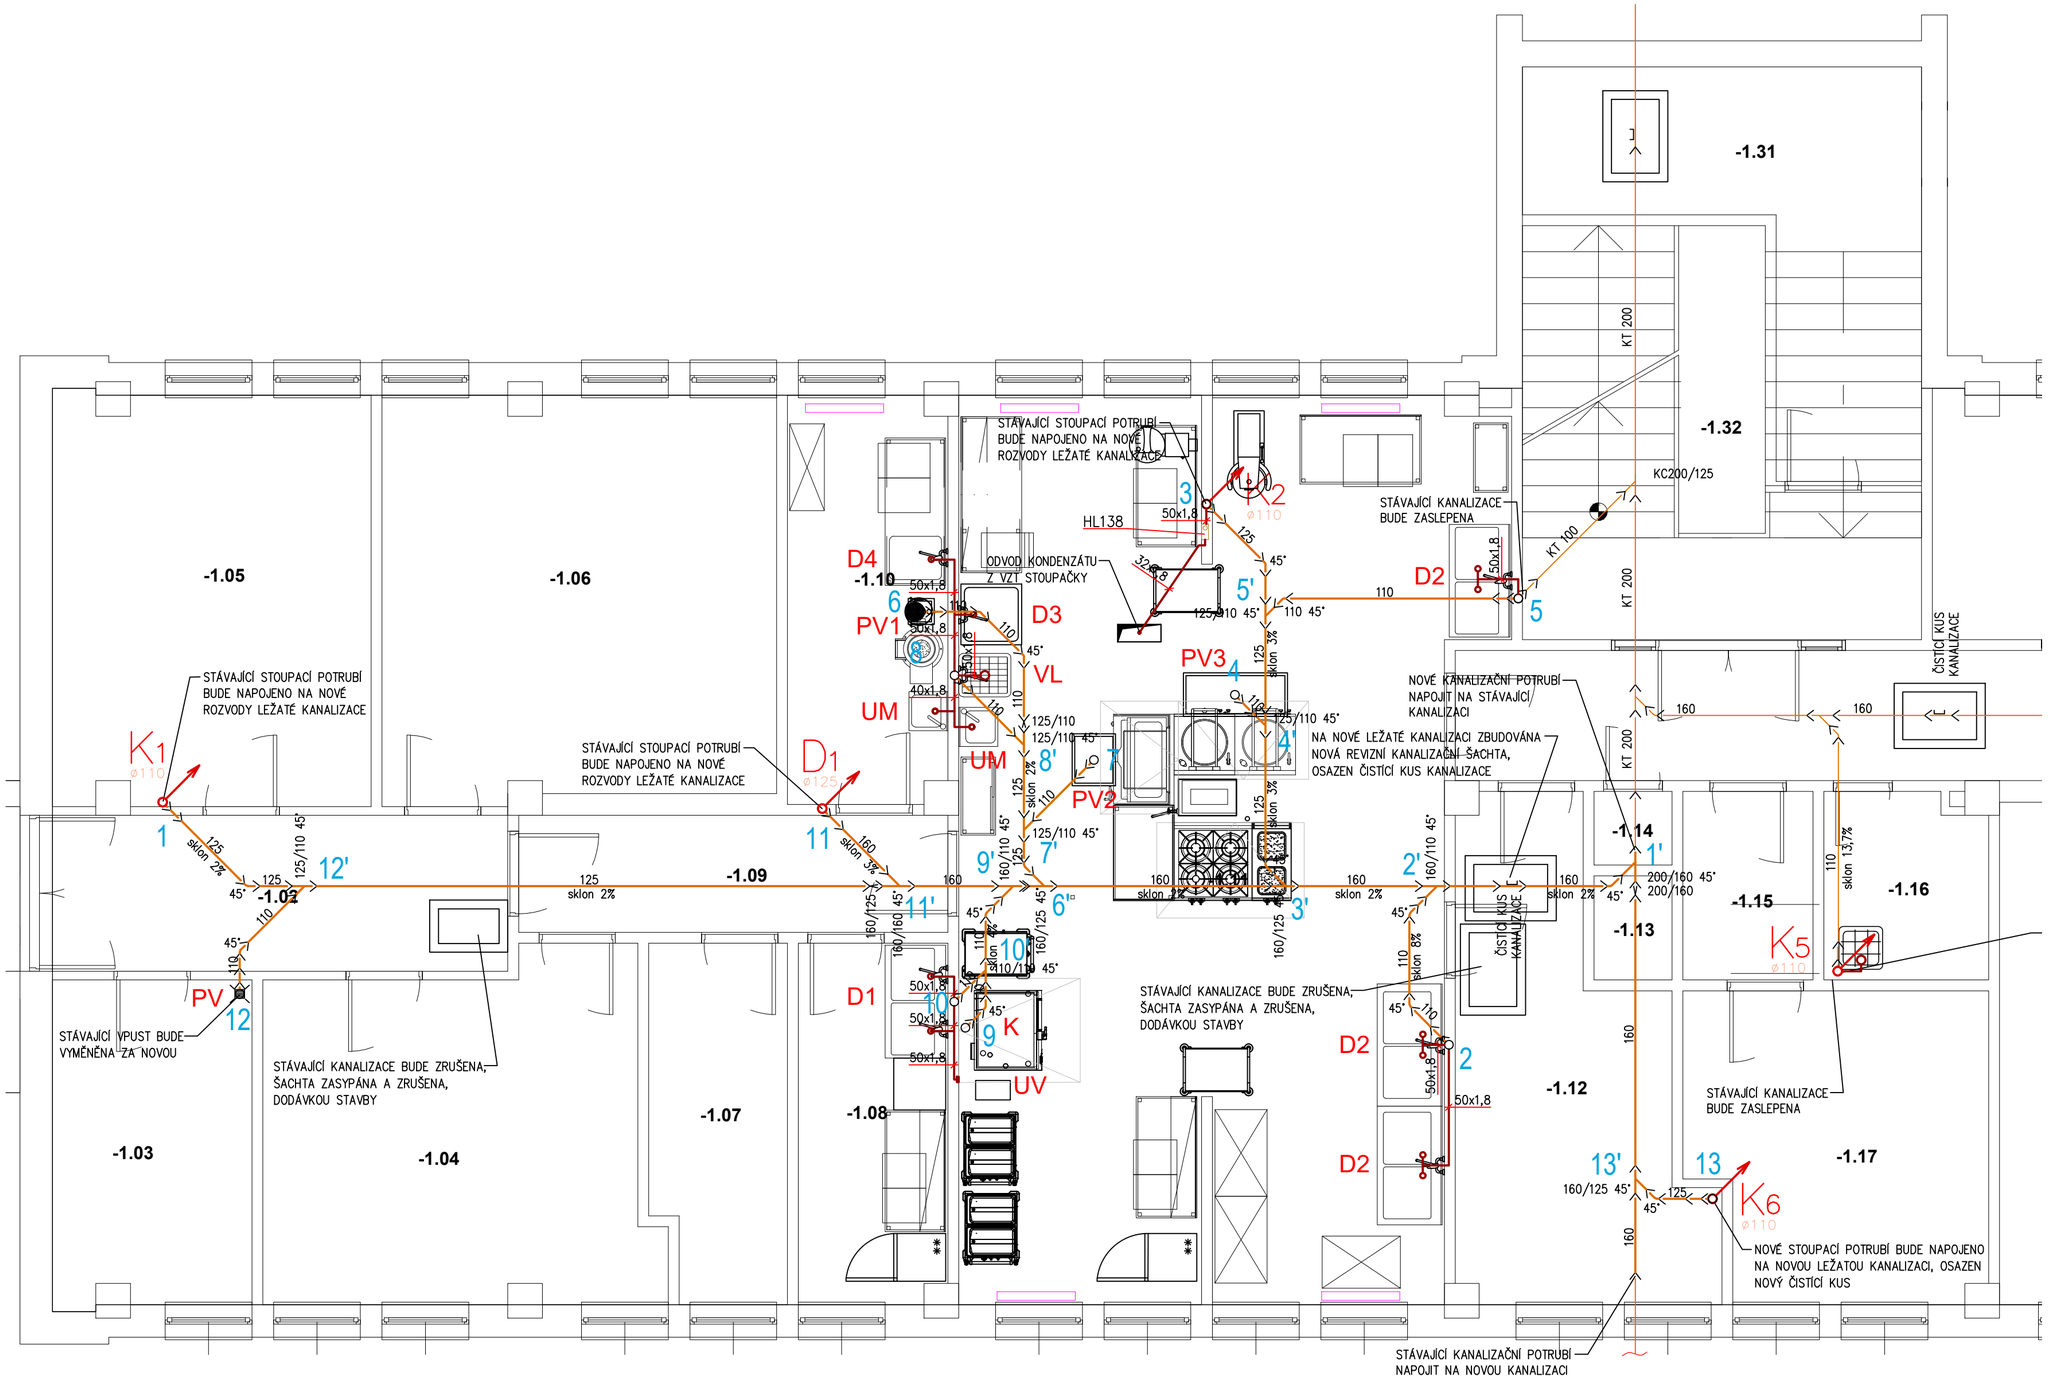


## LEGENDA MÍSTNOSTÍ 1.PP

| ODKAZ | ÚČEL |
|---|---|
| 1.01 | RAMPA |
| 1.02 | PŘÍJEM ZÁSOB |
| 1.03 | SKLAD OBALŮ |
| 1.04 | SKLAD CHLAZENÝCH POTRAVIN |
| 1.05 | SKLAD SUCHÝCH POTRAVIN |
| 1.06 | SKLAD CHLADNÝ |
| 1.07 | SKLAD |
| 1.08 | SKLAD |
| 1.09 | CHODBA |
| 1.10 | HRUBÁ PŘÍPRAVNA |
| 1.11 | KUCHYNĚ |
| 1.12 | EXPEDICE JÍDEL |
| 1.13 | VÝTAH |
| 1.14 | SKLAD ČISTÍCÍCH PROSTŘEDKŮ |
| 1.15 | PŘEDSÍŇ |
| 1.16 | ÚKLIDOVÁ KOMORA |
| 1.17 | VÝDEJ A SKLAD ČISTÉHO PRÁDLA |
| 1.18 | SUŠÁRNA A ŽEHLÍRNA |
| 1.19 | PRÁDELNA |
| 1.20 | PŘÍJEM A SKLAD NEČIST. PRÁDL. |
| 1.21 | LETNÍ UMÝVÁRNA |
| 1.22 | SKLAD ZAHRADNÍCH HRAČEK |
| 1.23 | PŘEDSÍŇ |
| 1.24 | KANCELÁŘ VEDENÍ KUCHYNĚ |
| 1.25 | WC ZAMĚSTNANCŮ |
| 1.26 | UMÝVÁRNA ZAMĚSTNANCŮ |
| 1.27 | ŠATNA ZAMĚSTNANCŮ |
| 1.28 | SPOLEČ. MÍSTNOST |
| 1.29 | SKLAD |
| 1.30 | CHODBA |
| 1.31 | SKLAD |
| 1.32 | SCHODIŠTĚ VSTUP |

## LEGENDA

- KANALIZAČNÍ POTRUBÍ SPLAŠKOVÉ – NOVÉ KG
- KANALIZAČNÍ POTRUBÍ SPLAŠKOVÉ – STÁVAJÍCÍ
- PŘIPOJOVACÍ POTRUBÍ – HT–Systém (PPs)

| OZ.ZP | POPIS | PŘIPOJENÍ - KANALIZACE |
|---|---|---|
| UM | NEREZOVÉ UMÝVÁTKO NA RUCE – DODÁVKA GASTRO | ZÁPACHOVÁ UZÁVĚRKA UMYVADLOVÁ DN 40, 500MM NAD PODLAHO |
| D1 | STÁVAJÍCÍ DVOJDŘEZ – DEMONTÁŽ, ZPĚTNÁ MONTÁŽ | 2X ZÁPACHOVÁ UZÁVĚRKA DŘEZOVÁ DN 50, 350MM NAD PODLAHOU |
| D2 | STÁVAJÍCÍ DVOJDŘEZ – DEMONTÁŽ, ZPĚTNÁ MONTÁŽ | ZÁPACHOVÁ UZÁVĚRKA DŘEZOVÁ PRO DVOJDŘEZ DN 50, 350MM NAD PODLAHOU |
| D3 | STÁVAJÍCÍ DŘEZ – DEMONTÁŽ, ZPĚTNÁ MONTÁŽ | ZÁPACHOVÁ UZÁVĚRKA DŘEZOVÁ PRO DVOJDŘEZ DN 50, 350MM NAD PODLAHOU |
| D4 | STŮL S DŘEZEM – DODÁVKA GASTRO | ZÁPACHOVÁ UZÁVĚRKA DŘEZOVÁ PRO DVOJDŘEZ DN 50, 350MM NAD PODLAHOU |
| VL | SAMOSTATNĚ STOJÍCÍ NEREZOVÁ VÝLEVKA | VODOROVNÝ ODPAD DN 50, 160MM NAD PODLAHOU |
| K | KONVEKTOMAT – DODÁVKA GASTRO | ODPAD DN40 Z PODLAHY,V ÚROVNI PODLAHY UKONČIT HRDLEM S GUMIČKOU, ZÁPACHOVÁ UZÁVĚRA Z KOLEN |
| UV | ÚPRAVNA VODY (ZMĚKČOVAČ) – DODÁVKA GASTRO | ODPAD VODOROVNÝ DN50, 150 MM NAD PODLAHOU |
| PV | PODLAHOVÁ VPUST PLASTOVÁ S NEREZOVOU MŘÍŽKOU | SUCHÁ ZÁPACHOVÁ UZÁVĚRKA DN 100, SPODNÍ NAPOJENÍ |

| | | |
|---|---|---|
| PV1 | NEREZOVÁ PODLAHOVÁ VPUSŤ S VYJÍMATELNÝM ROŠTEM 300X300X140 MM (DODÁVKA GASTRO) | ZÁPACHOVÁ UZÁVĚRKA DN 100, SPODNÍ NAPOJENÍ, VÝŠKA ZAKONČENÍ DLE DETAILU PROVEDENÍ PODLAHOVÉ VPUSTI |
| PV2 | NEREZOVÁ PODLAHOVÁ VPUSŤ S VYJÍMATELNÝM ROŠTEM 600X500X140 MM (DODÁVKA GASTRO) | ZÁPACHOVÁ UZÁVĚRKA DN 100, SPODNÍ NAPOJENÍ, VÝŠKA ZAKONČENÍ DLE DETAILU PROVEDENÍ PODLAHOVÉ VPUSTI |
| PV3 | NEREZOVÁ PODLAHOVÁ VPUSŤ S VYJÍMATELNÝM ROŠTEM 1200X500X140 MM (DODÁVKA GASTRO) | ZÁPACHOVÁ UZÁVĚRKA DN 100, SPODNÍ NAPOJENÍ, VÝŠKA ZAKONČENÍ DLE DETAILU PROVEDENÍ PODLAHOVÉ VPUSTI |

## DEMONTÁŽE ZAŘIZOVACÍCH PŘED.

| | | |
|---|---|---|
| DVOUDŘEZ | 4 | KS |
| DŘEZ | 1 | KS |
| UMYVADLO | 1 | KS |
| VÝLEVKA | 1 | KS |
| PODLAHOVÁ VPUSŤ | 4 | KS |

## POZNÁMKA

- JMENOVITÁ SVĚTLOST (DN) KANALIZAČNÍCH POTRUBÍ NESMÍ BÝT VE SMĚRU TOKU ZMENŠOVÁNA
- PŘIPOJOVACÍ POTRUBÍ BUDE VEDENO V MINIMÁLNÍM SKLONU 3%
- ROZVODY POTRUBÍ PŘED MONTÁŽÍ NUTNO KOORDINOVAT S OSTATNÍMI PROFESEMI
- PŘED ZAHÁJENÍM MONTÁŽE JE TŘEBA PROVĚŘIT PROVEDITELNOST ŘEŠENÍ A V PŘÍPADĚ KOLIZÍ ŘEŠIT TOTO NEPRODLENĚ S GP ZA ÚČASTI VŠECH PROFESÍ
- MONTÁŽ POTRUBÍ VČETNĚ ULOŽENÍ DLE MONTÁŽNÍHO PŘEDPISU DODAVATELE POTRUBÍ
- UCHYCENÍ POTRUBÍ BUDE REALIZOVÁNO DLE PŘEDPISŮ VÝROBCE POTRUBÍ A IZOLACE

| | | |
|---|---|---|
| Vypracoval: Ing. Jana Albrechtová | Odpovědný projektant: Ing. Michal Albrecht | Vedoucí projektant: |
| SÚ: Písek | | |
| Investor: Základní škola Jana Husa a Mateřská škola Písek, Husovo nám. 725 Husovo nám. 725/5, 397 01 Písek | | |
| Akce: REKONSTRUKCE STÁVAJÍCÍCH INSTALACÍ A SOC. ZAŘÍZENÍ 13. MŠ – 2. etapa, kuchyně<br>D.1.4. TPS - Zdravotně technické instalace<br>D.1.4. TPS - Plynová zařízení | | |
| Obsah: PŮDORYS 1PP - KANALIZACE | | |


Ing. Michal Albrecht
Projektová kancelář TZB
Neklanova 375, 397 01 Písek
Tel. : 777 580 081
E-MAIL: albrecht.tzb@seznam.cz
IČO: 86910876


| | |
|---|---|
| Datum: 12/2020 | Měřítko: 1:50 |
| Zakázkové číslo: 011z/21 | Stupeň PD: DPS |
| Paré č. | Formát: 6xA4 |
| | Č. výkresu: 02 |