




ŘEZ 1-1'

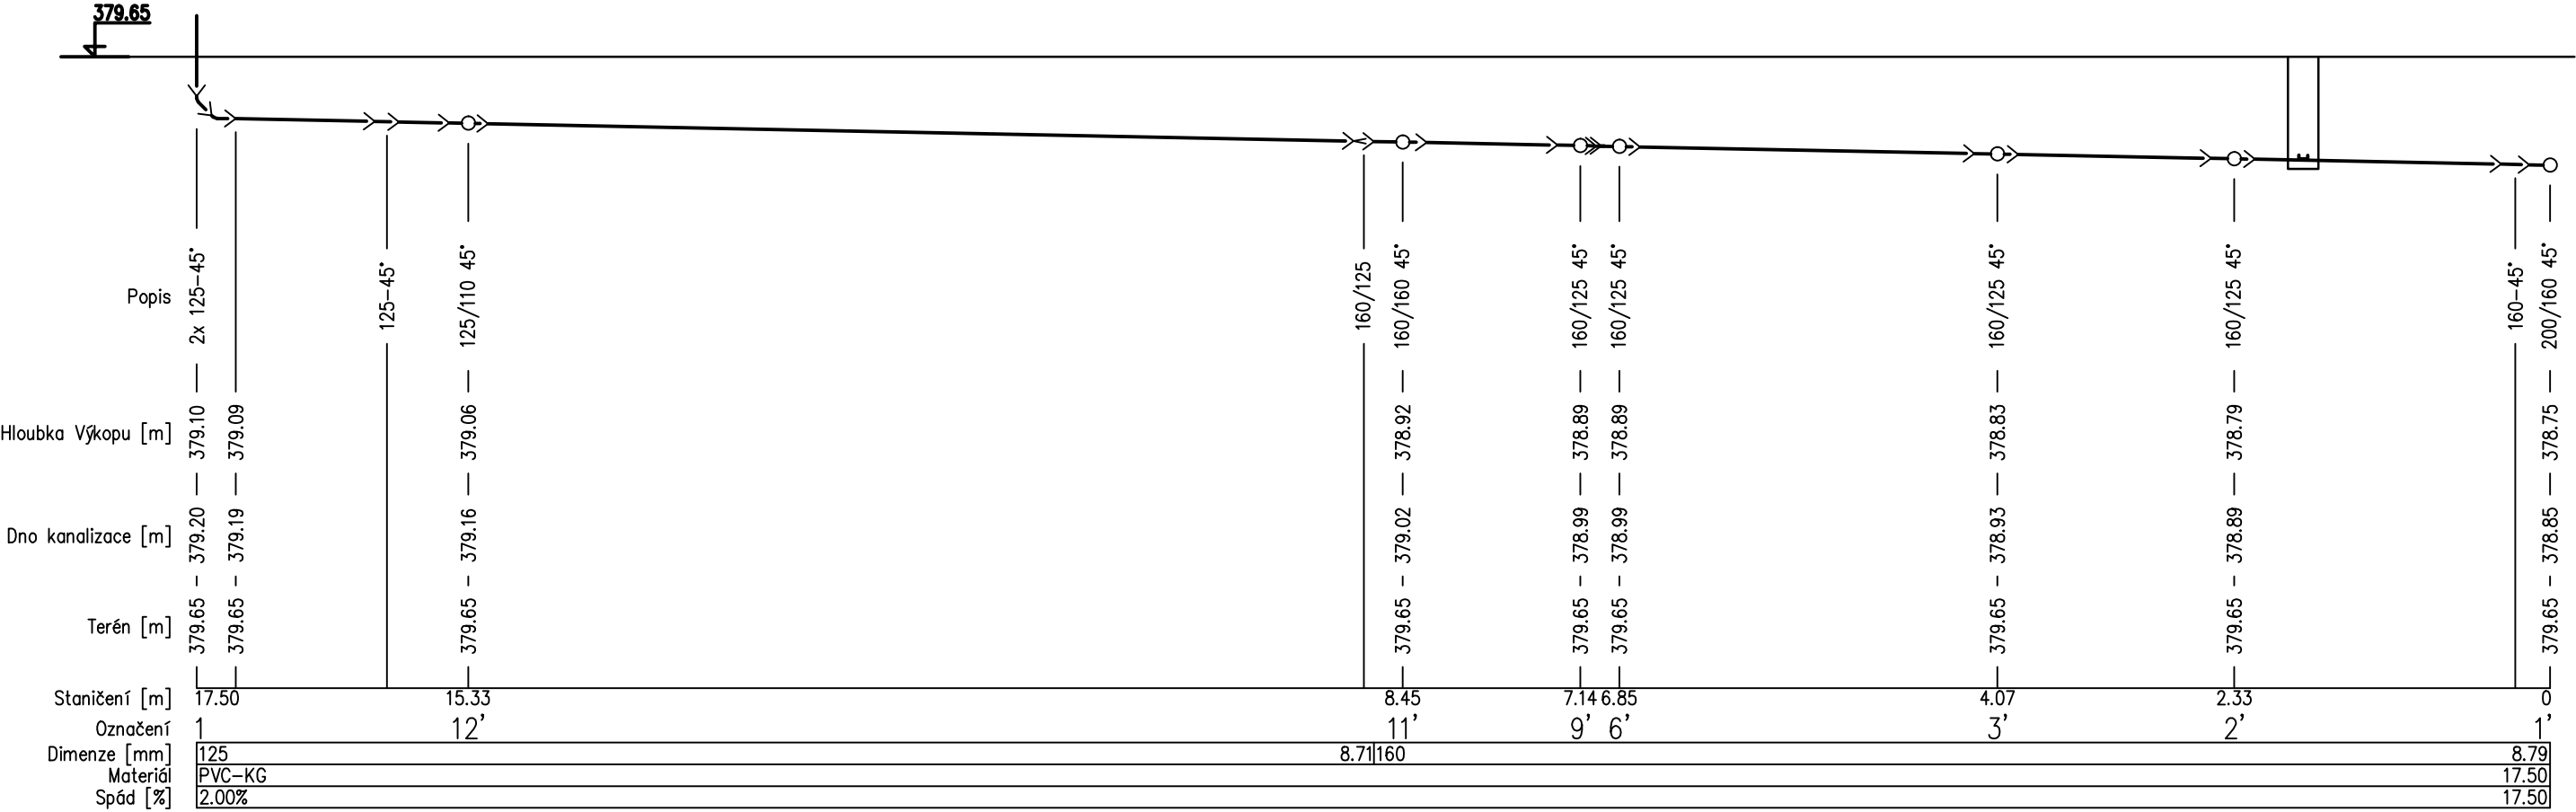


ŘEZ 3-3'

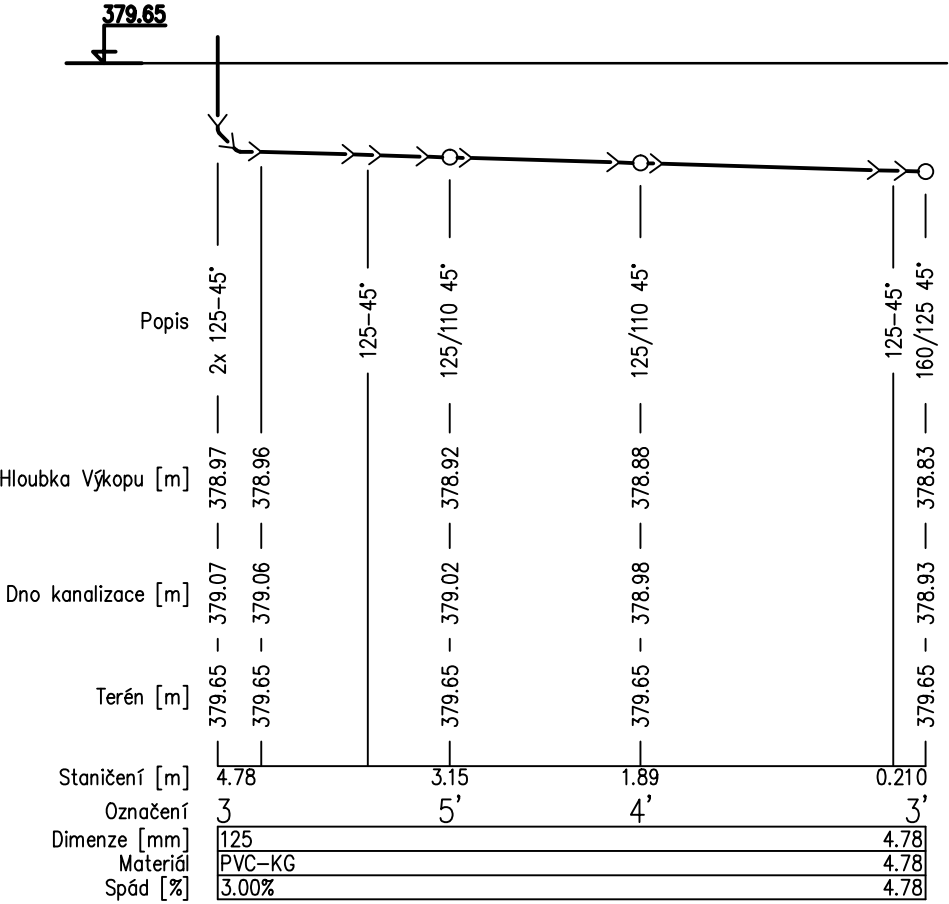


ŘEZ 2-2'

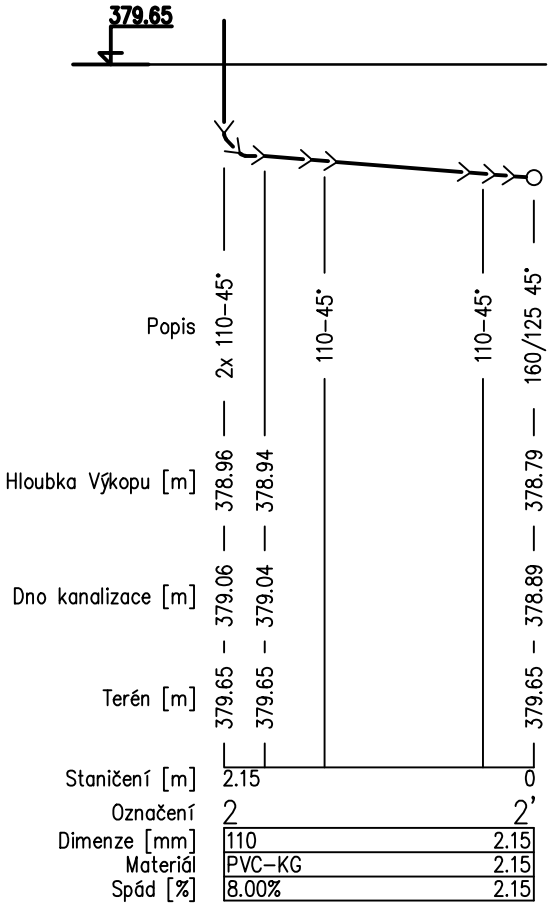


ŘEZ 6-6'

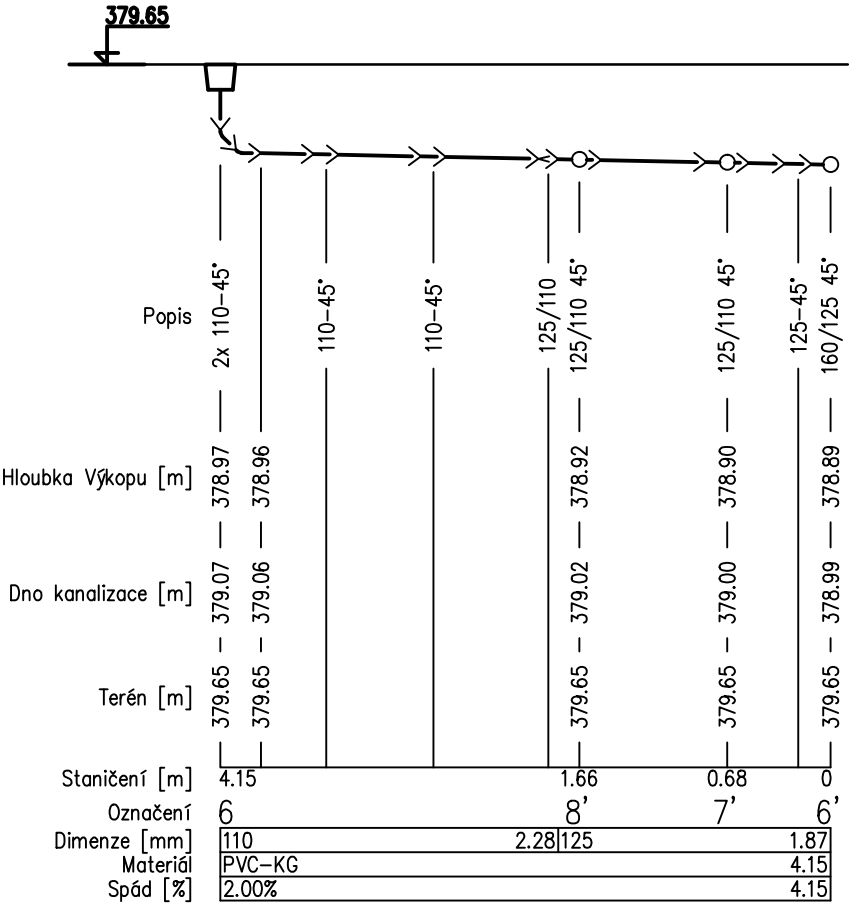


ŘEZ 9-9'

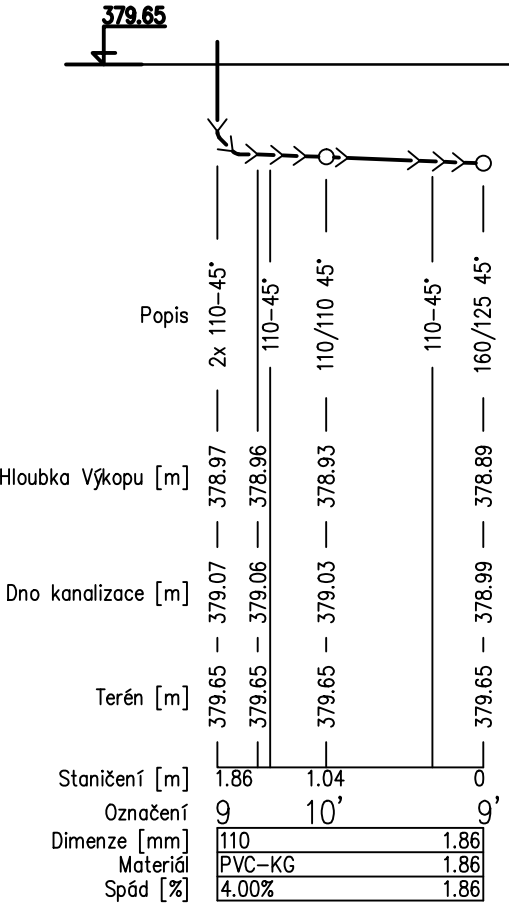

ŘEZ 11-11'

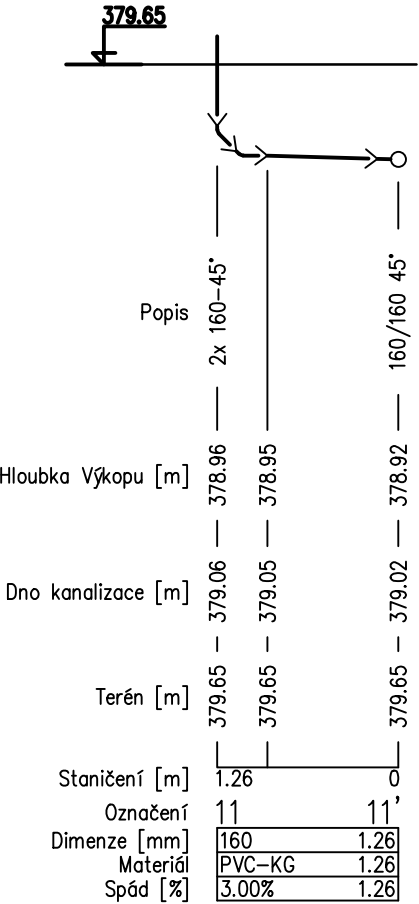

ŘEZ 13-13'

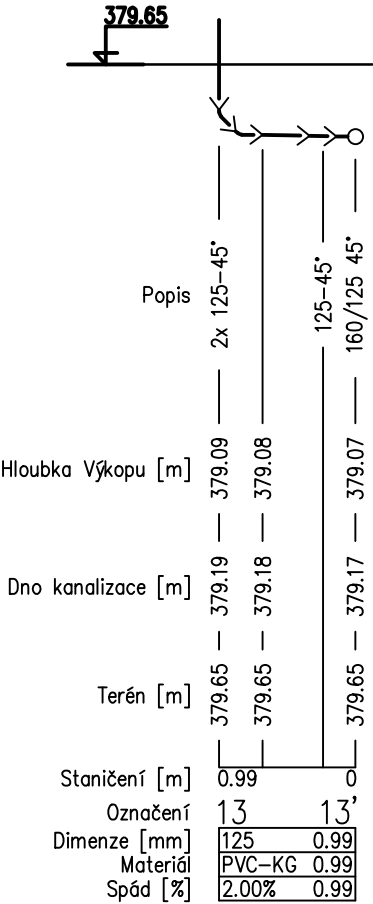

Vypracoval: Ing. Jana Albrechtová			Odpovědný projektant: Ing. Michal Albrecht		Vedoucí projektant:	
SÚ: Písek			Investor: Základní škola Jana Husa a Mateřská škola Písek, Husovo nám. 725 Husovo nám. 725/5, 397 01 Písek		Datum: 12/2020	
Akce: REKONSTRUKCE STÁVAJÍCÍCH INSTALACÍ A SOC. ZAŘÍZENÍ 13. MŠ – 2. etapa, kuchyně D.1.4. TPS - Zdravotně technické instalace D.1.4. TPS - Plynová zařízení			Měřítka: 1:50		Stupeň PD: DPS	
Obsah:			Paré č.		Formát: 3xA4	
PODÉLNÉ ŘEZY KANALIZACE			Č. výkresu		03	