


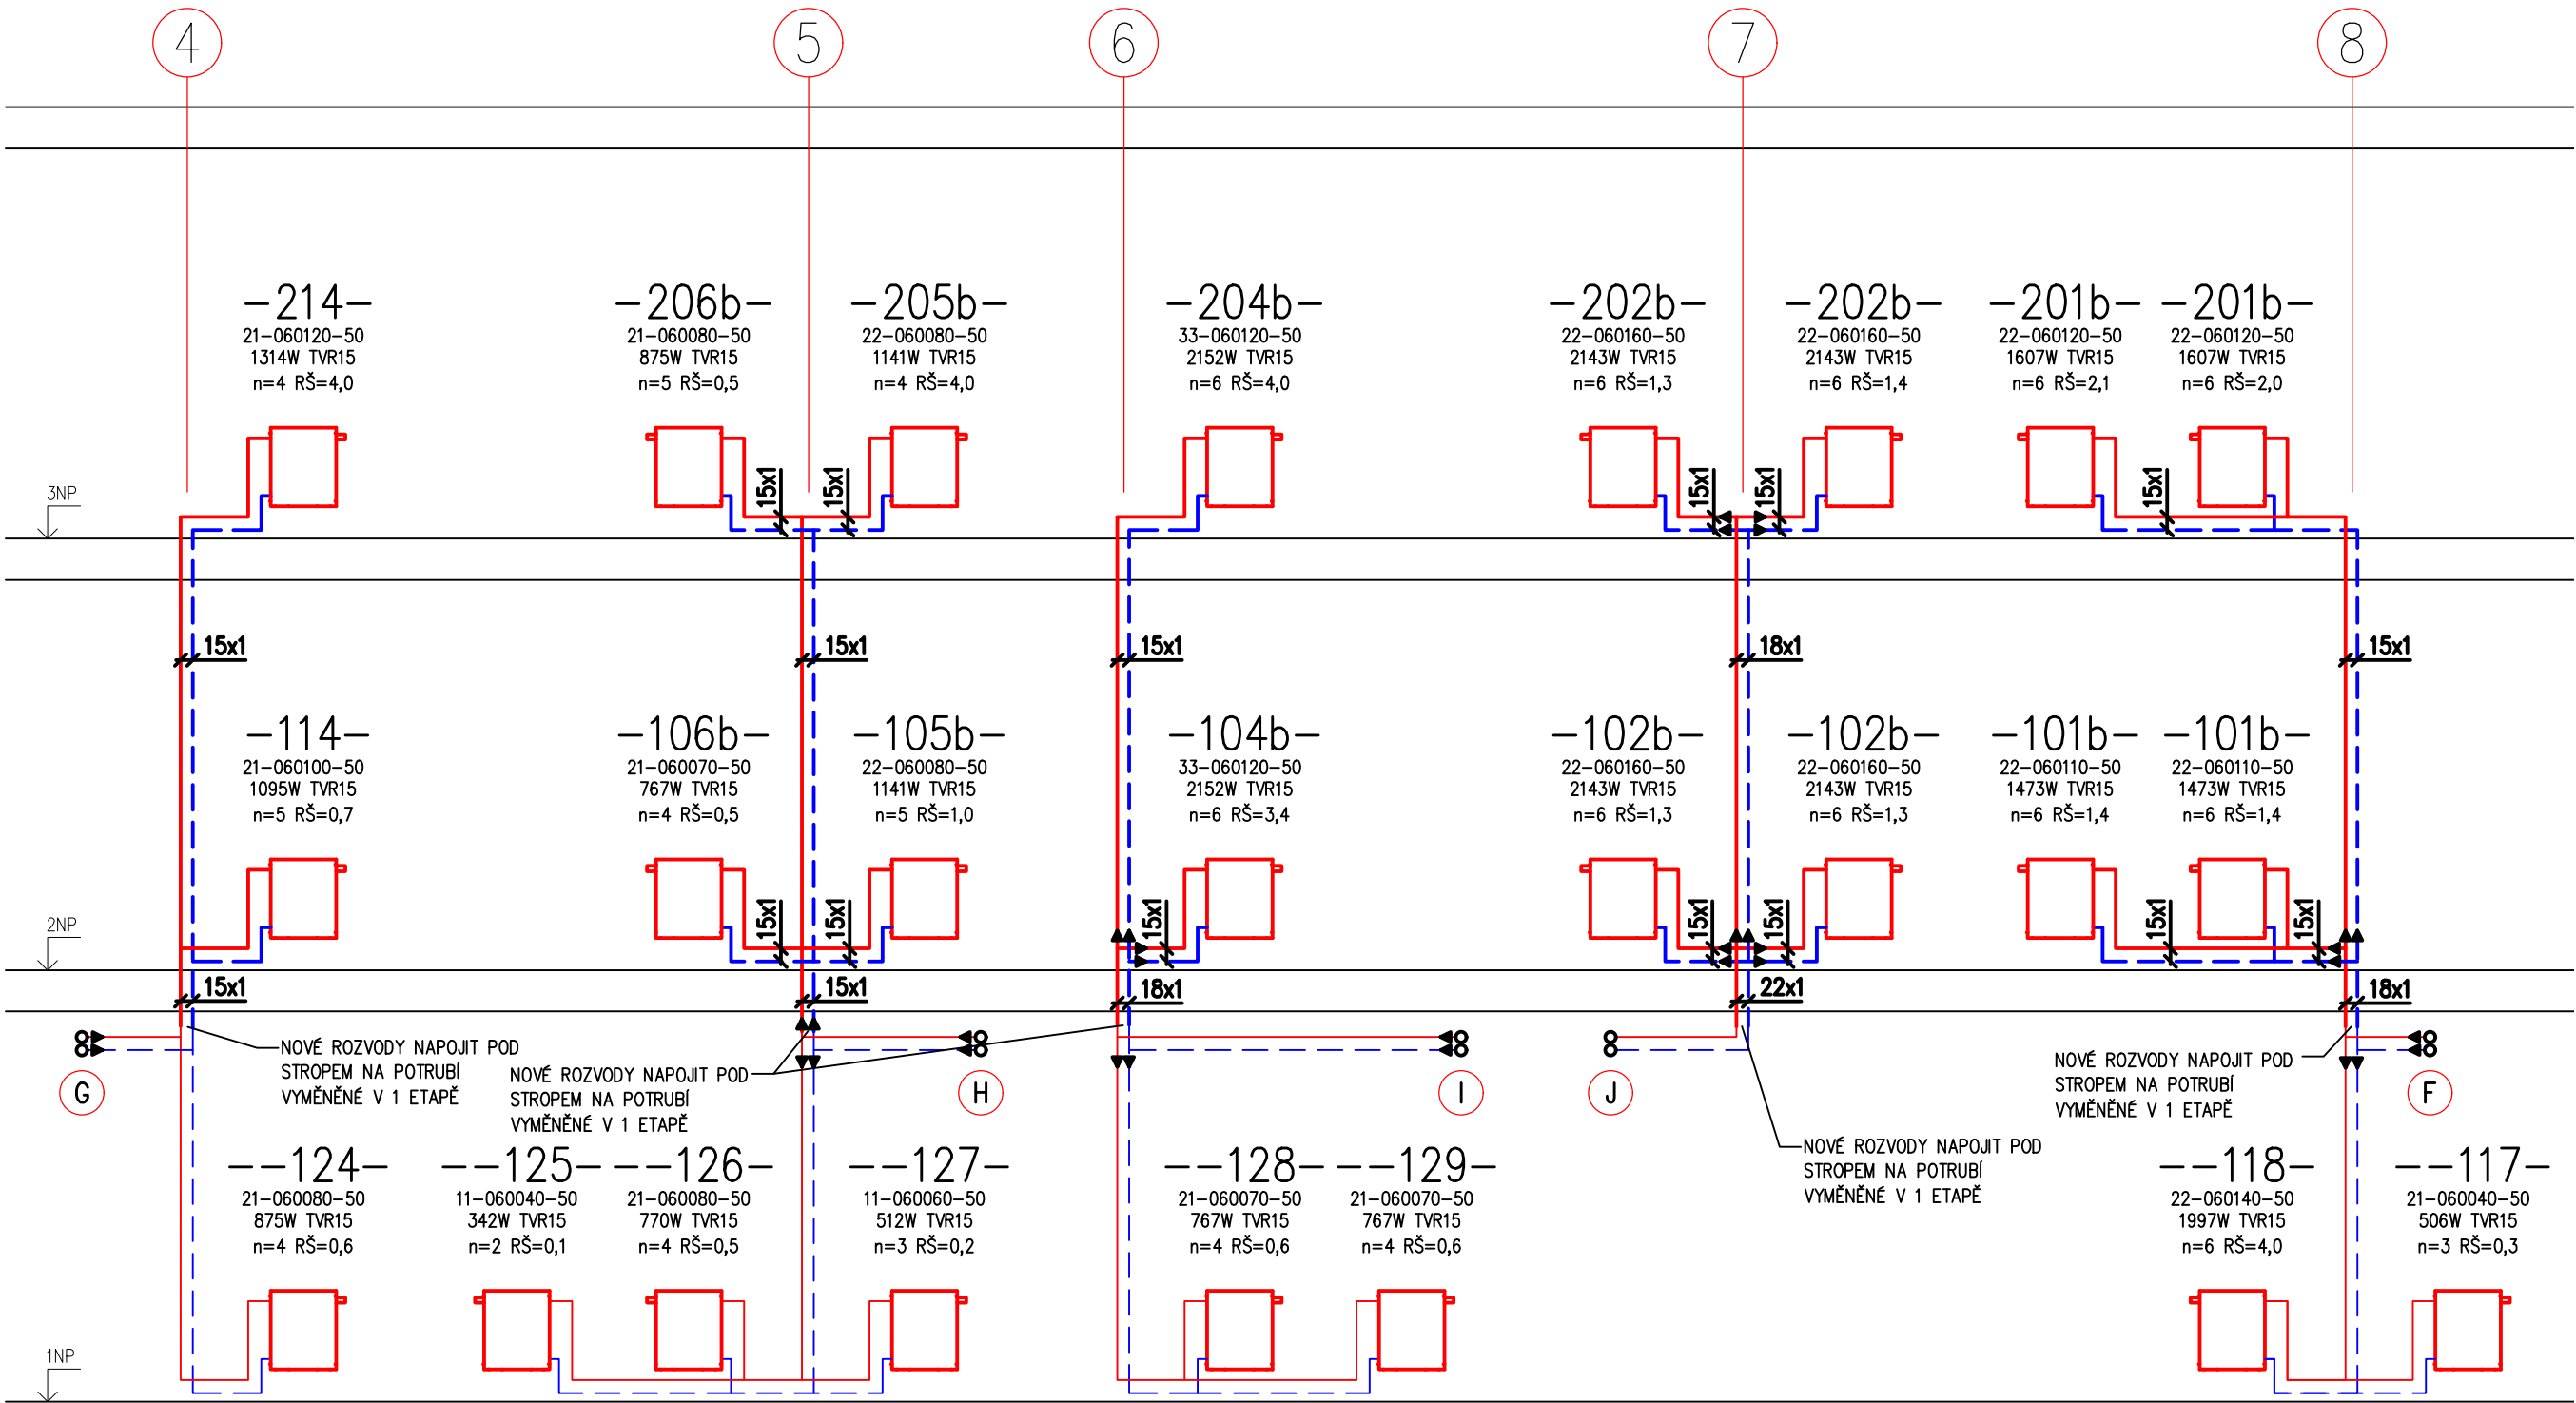

LEGENDA

- OTOPNÁ VODA PŘÍVODNÍ – NOVÉ POTRUBÍ
 - OTOPNÁ VODA VRATNÁ – NOVÉ POTRUBÍ
 - OTOPNÁ VODA PŘÍVODNÍ – POTRUBÍ VYMĚNĚNÉ V 1 ETAPĚ
 - OTOPNÁ VODA VRATNÁ – POTRUBÍ VYMĚNĚNÉ V 1 ETAPĚ
- 22–HHHLLL–50 OTOPNÁ OCELOVÁ DESKOVÁ TĚLESA RADIK KLASIK, 22 POČET DESEK, HHH VÝŠKA TĚLESA V mm, LLL DÉLKA TĚLESA V cm, 50 OZNAČENÍ TYPU, TĚLESA S ODVZDUŠŇOVACÍM VENTILEM
- xxxW VÝKON OTOPNÉHO TĚLESA VE WATECH PŘI TEPLOTNÍM SPÁDU 75/55°C A PŘÍSLUŠNÉ TEPLOTĚ V INSTALOVANÉ MÍSTNOSTI
 - TRV TERMOSTATICKÝ VENTIL ROHOVÝ S PŘEDNASTAVENÍM V–EXAKT DN15 S TERMOSTICKOU HLAVICÍ
 - N=x STANOVENÍ STUPNĚ PŘEDNASTAVENÍ TERMOSTATICKÉHO VENTILU
 - RŠ=x,x REGULAČNÍ ŠROUBENÍ ROHOVÉ REGULUX DN15, NASTAVENÍ REGULAČNÍHO ŠROUBENÍ
- X STOUPACÍ VEDENÍ TOPNÉHO SYSTÉMU

Vypracoval: Ing. Michal Albrecht		Odpovědný projektant: Ing. Michal Albrecht	Vedoucí projektant:	
sÚ: Písek				
Investor: Základní škola Jana Husa a Mateřská škola Písek, Husovo nám. 725 Husovo nám. 725/5, 397 01 Písek				
Akce:				
REKONSTRUKCE STÁVAJÍCÍCH INSTALACÍ A SOC. ZAŘÍZENÍ 13. MŠ – 2. etapa D.1.4. TPS - Vytápění				
Obsah:				
SCHÉMA ROZVODU				

Ing. Michal Albrecht	
Projektová kancelář TZB	
Neklanova 375, 397 01 Písek	
Tel. : 777 580 081	
E-MAIL: albrecht.tzb@gmail.com	
IČO: 86910876	

Datum:	12/2020	Měřitko:	-
Zakázkové číslo:	011U/21	Stupeň PD:	DPS
Paré č.		Formát:	3 xA4
		Č. výkresu	05