


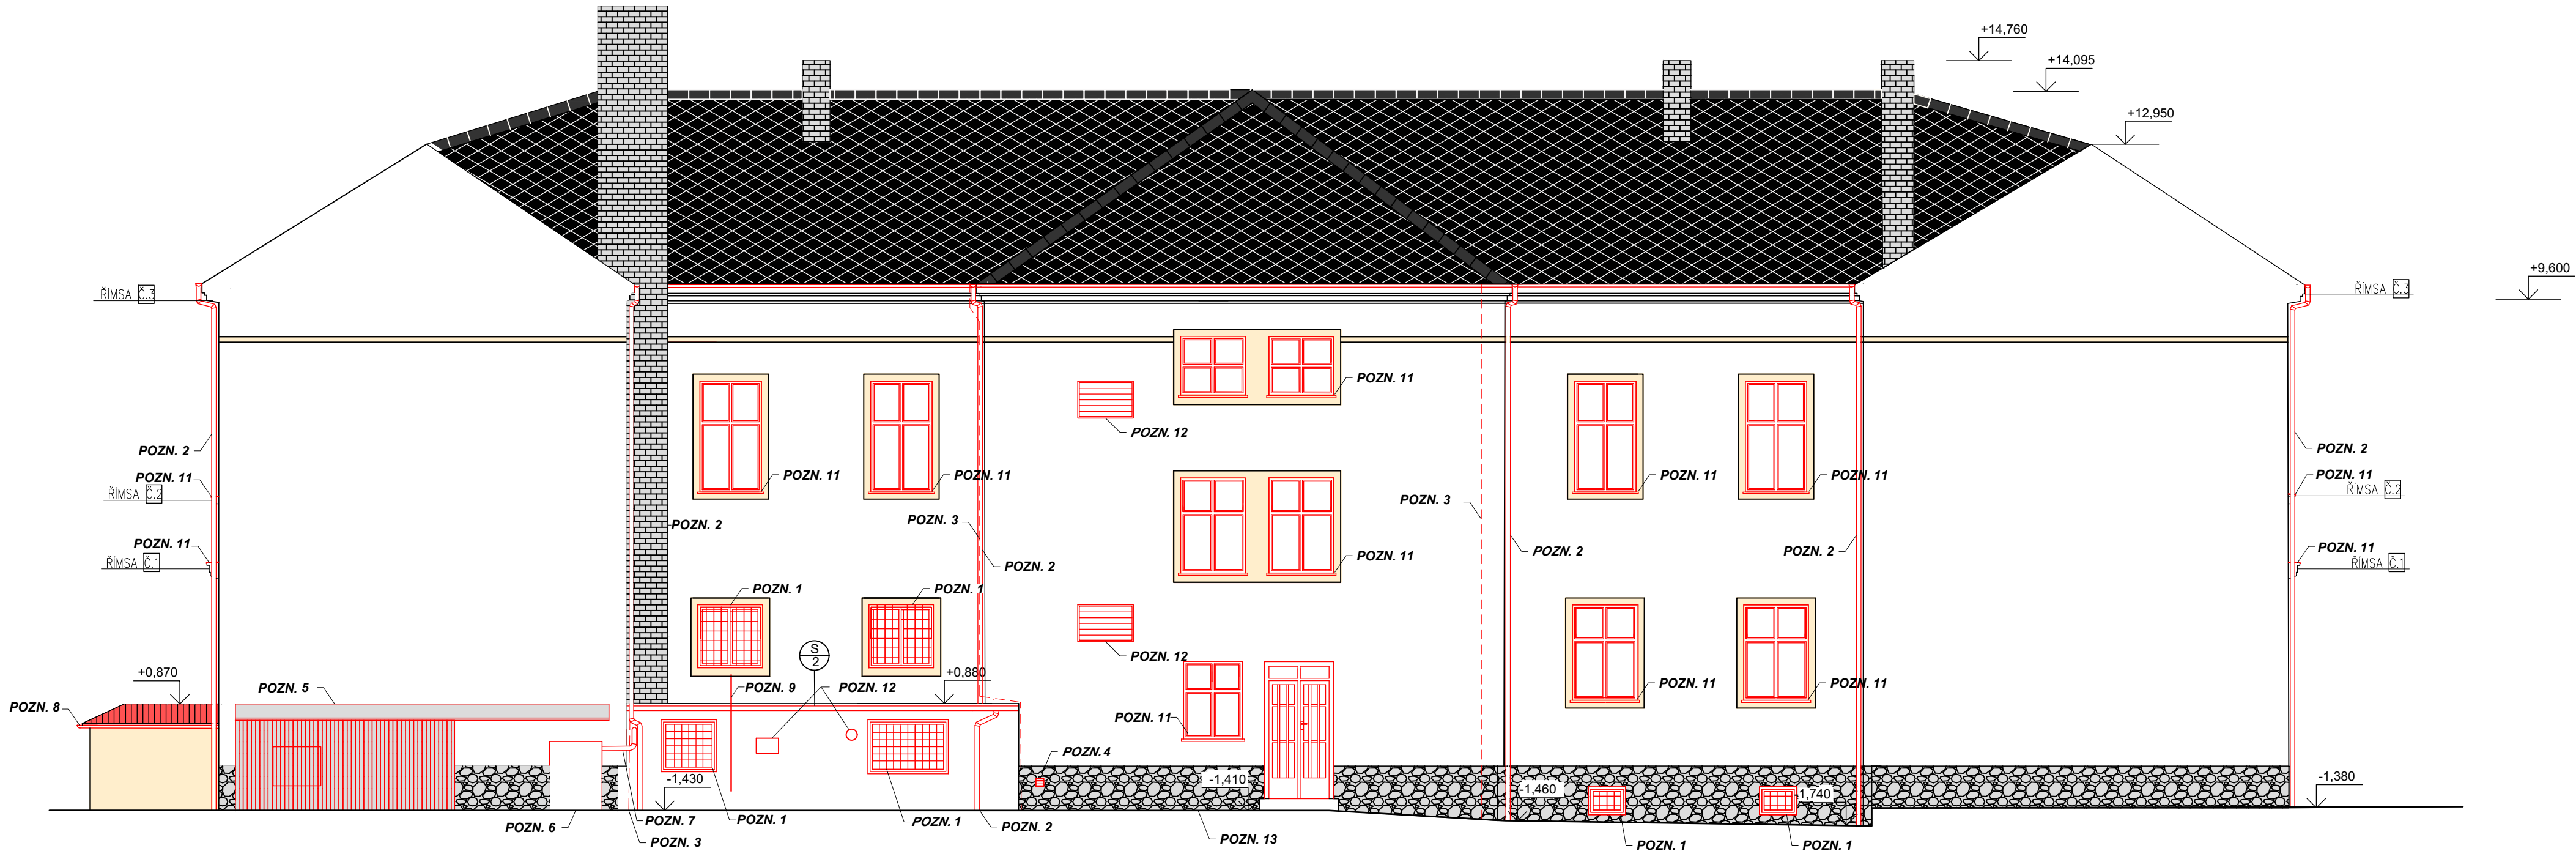

LEGENDA POZNÁMEK

- POZN. 1** MONTÁŽ NOVÝCH PŘEDOKENNÍCH MŘÍŽÍ (VIZ. VÝPIS ZÁMEČNICKÝCH PRVKŮ)
- POZN. 2** MONTÁŽ NOVÝCH DEŠŤOVÝCH SVODŮ Z CU PLECHU, VČETNÉ KOTVENÍ (NEPOŠKODIT ŘÍMSY PŘI PRŮCHODU SVODU)
- POZN. 3** MONTÁŽ NOVÝCH SVISLÝCH ČÁSTI HROMOSVODU PO ZKUŠEBNÍ SVORKU VČETNÉ NOVÝCH KOTEV
- POZN. 4** MONTÁŽ NOVÝCH ODVĚTRÁVACÍCH MŘÍŽEK
- POZN. 5** ZPĚTNÁ MONTÁŽ PRÍSTŘEŠKU A NÁSLEDNĚ NOVÉ PROVEDENO OPLÁŠTĚNÍ A STŘEŠNÍ KRYTINA (VLITÝ PLECH)
- POZN. 6** MONTÁŽ PLECHOVÉHO ZÁKRYTU TECHNOLOGIE ROZVODU PLYNU NA NOVÉ PRODLOUŽENÉ KONZOLY NOVÉ PROVEDENÍ PLYNOVÝ PŘÍVOD
- POZN. 7** PROVEDENÍ NOVÉHO ROZVODU PLYNU (V RÁMCÍ REKONSTRUKCE KOTELNY - NENÍ SOUČÁSTÍ PD)
- POZN. 8** PRODLOUŽENÍ STÁVAJÍCÍHO DEŠŤOVÉHO ŽLABU Z CU PLECHU, VČETNÉ HÁKŮ
- POZN. 9** MONTÁŽ NOVÉHO PŘETLAKOVÉHO POTRUBÍ Z KOTELNY A PRODLOUŽENÍ KONZOL
- POZN. 10** DOPLNĚNÍ NOVÉ CHYBĚJÍCÍ KRYTINY (ŠABLONA ETERNIT, ZACHOVAT BARVU)
- POZN. 11** MONTÁŽ NOVÉHO OPLECHOVÁNÍ ŘÍMS A OPLECHOVÁNÍ PARAPETŮ OKEN Z CU PLECHU
- POZN. 12** MONTÁŽ NOVÝCH FÁSÁDNÍCH PRVKŮ - VÝDECHY TECHNOLOGIE TOPENÍ A VZDUCHOTECHNIKY (1200/800 mm)
- POZN. 13** S PROVEDENÍM KONTAKTNÍHO ZATEPLOVACÍHO SYSTÉMU PROBĚHNE OPRAVA SPÁR A CELKOVÉ OČISTĚNÍ SOKLU
- POZN. 14** CELKOVÁ REPASE HLAVNÍCH DVEŘÍ (VYSAZENÍ KŘÍDEL, DÍLENSKÁ OPRAVA, VÝMĚNA STÁVAJÍCÍHO PROSKLENÍ ZA NOVÉ TROJSKLO, NOVÁ POKROVČOVÁ ÚPRAVA: ODSŤÍN LAZUROVANÉ DŘEVO
- POZN. 15** PO PROVEDENÍ MONTÁŽNÍCH OTVORŮ (500x500 MM) PRO FOUKANOU IZOLACI PŘEDPOKLAD 110 KS OTVORŮ BUDOU OTVORY ZAPRAVENY (UVEDENY DO PŮVODNÍHO STAVU) VIZ. D.1.1.27 SKLADBA PODLAH
- POZN. 16** PO MONTÁŽI VŠECH NOVÝCH OKEN V 1.PP. BUDOU VNITŘNÍ PARAPETY ZAPRAVENY (UVEDENY DO PŮVODNÍHO STAVU)

LEGENDA MATERIÁLŮ :

-  STÁVAJÍCÍ KAMENNÝ SOKL
-  STÁVAJÍCÍ STŘEŠNÍ KRYTINA
-  STÁVAJÍCÍ KOMÍNOVÉ TĚLESO
-  NOVÝ HROMOSVOD
-  FÁSÁDNÍ OMÍTKA HLADKÁ TOČENÁ BARVY ZINKOVÁ ŽLUTÁ (RAL 1018)
-  FÁSÁDNÍ OMÍTKA HLADKÁ TOČENÁ BARVY BÍLÁ (RAL 9002)
-  STÁVAJÍCÍ STŘEŠNÍ KRYTINA ZÁDVEŘÍ

POZNÁMKY

VŠECHNY ROZMĚRY NUTNO OVĚRIT NA STAVBĚ

ZODPOVĚDNÝ PROJEKTANT	ING. ARCH. PETR WOLF	SAFETY PRO SAFETY PRO s.r.o. PŘEROVSKÁ 434/60, 779 00 OLOMOUC	
ZPRACOVATELÉ PROJEKTU	ING. ARCH. PETR WOLF		
INVESTOR	Město Králupy, Velké náměstí 5, 561 69 Králupy	PROFESE	AS ČÁST
NÁZEV AKCE	„Energeticky úsporná opatření - Základní škola Králupy, u 5. května“	STUPEŇ PD	DPS
		DATUM	09/2023
		FORMÁT	4xA4
		MĚŘITKO	1:100
D.1.1. STAVEBNÍ ČÁST	POHLED SEVERNÍ - NOVÝ STAV	Č. PŘÍLOHY	Č. SOUPRAVY
		D.1.1.19	