


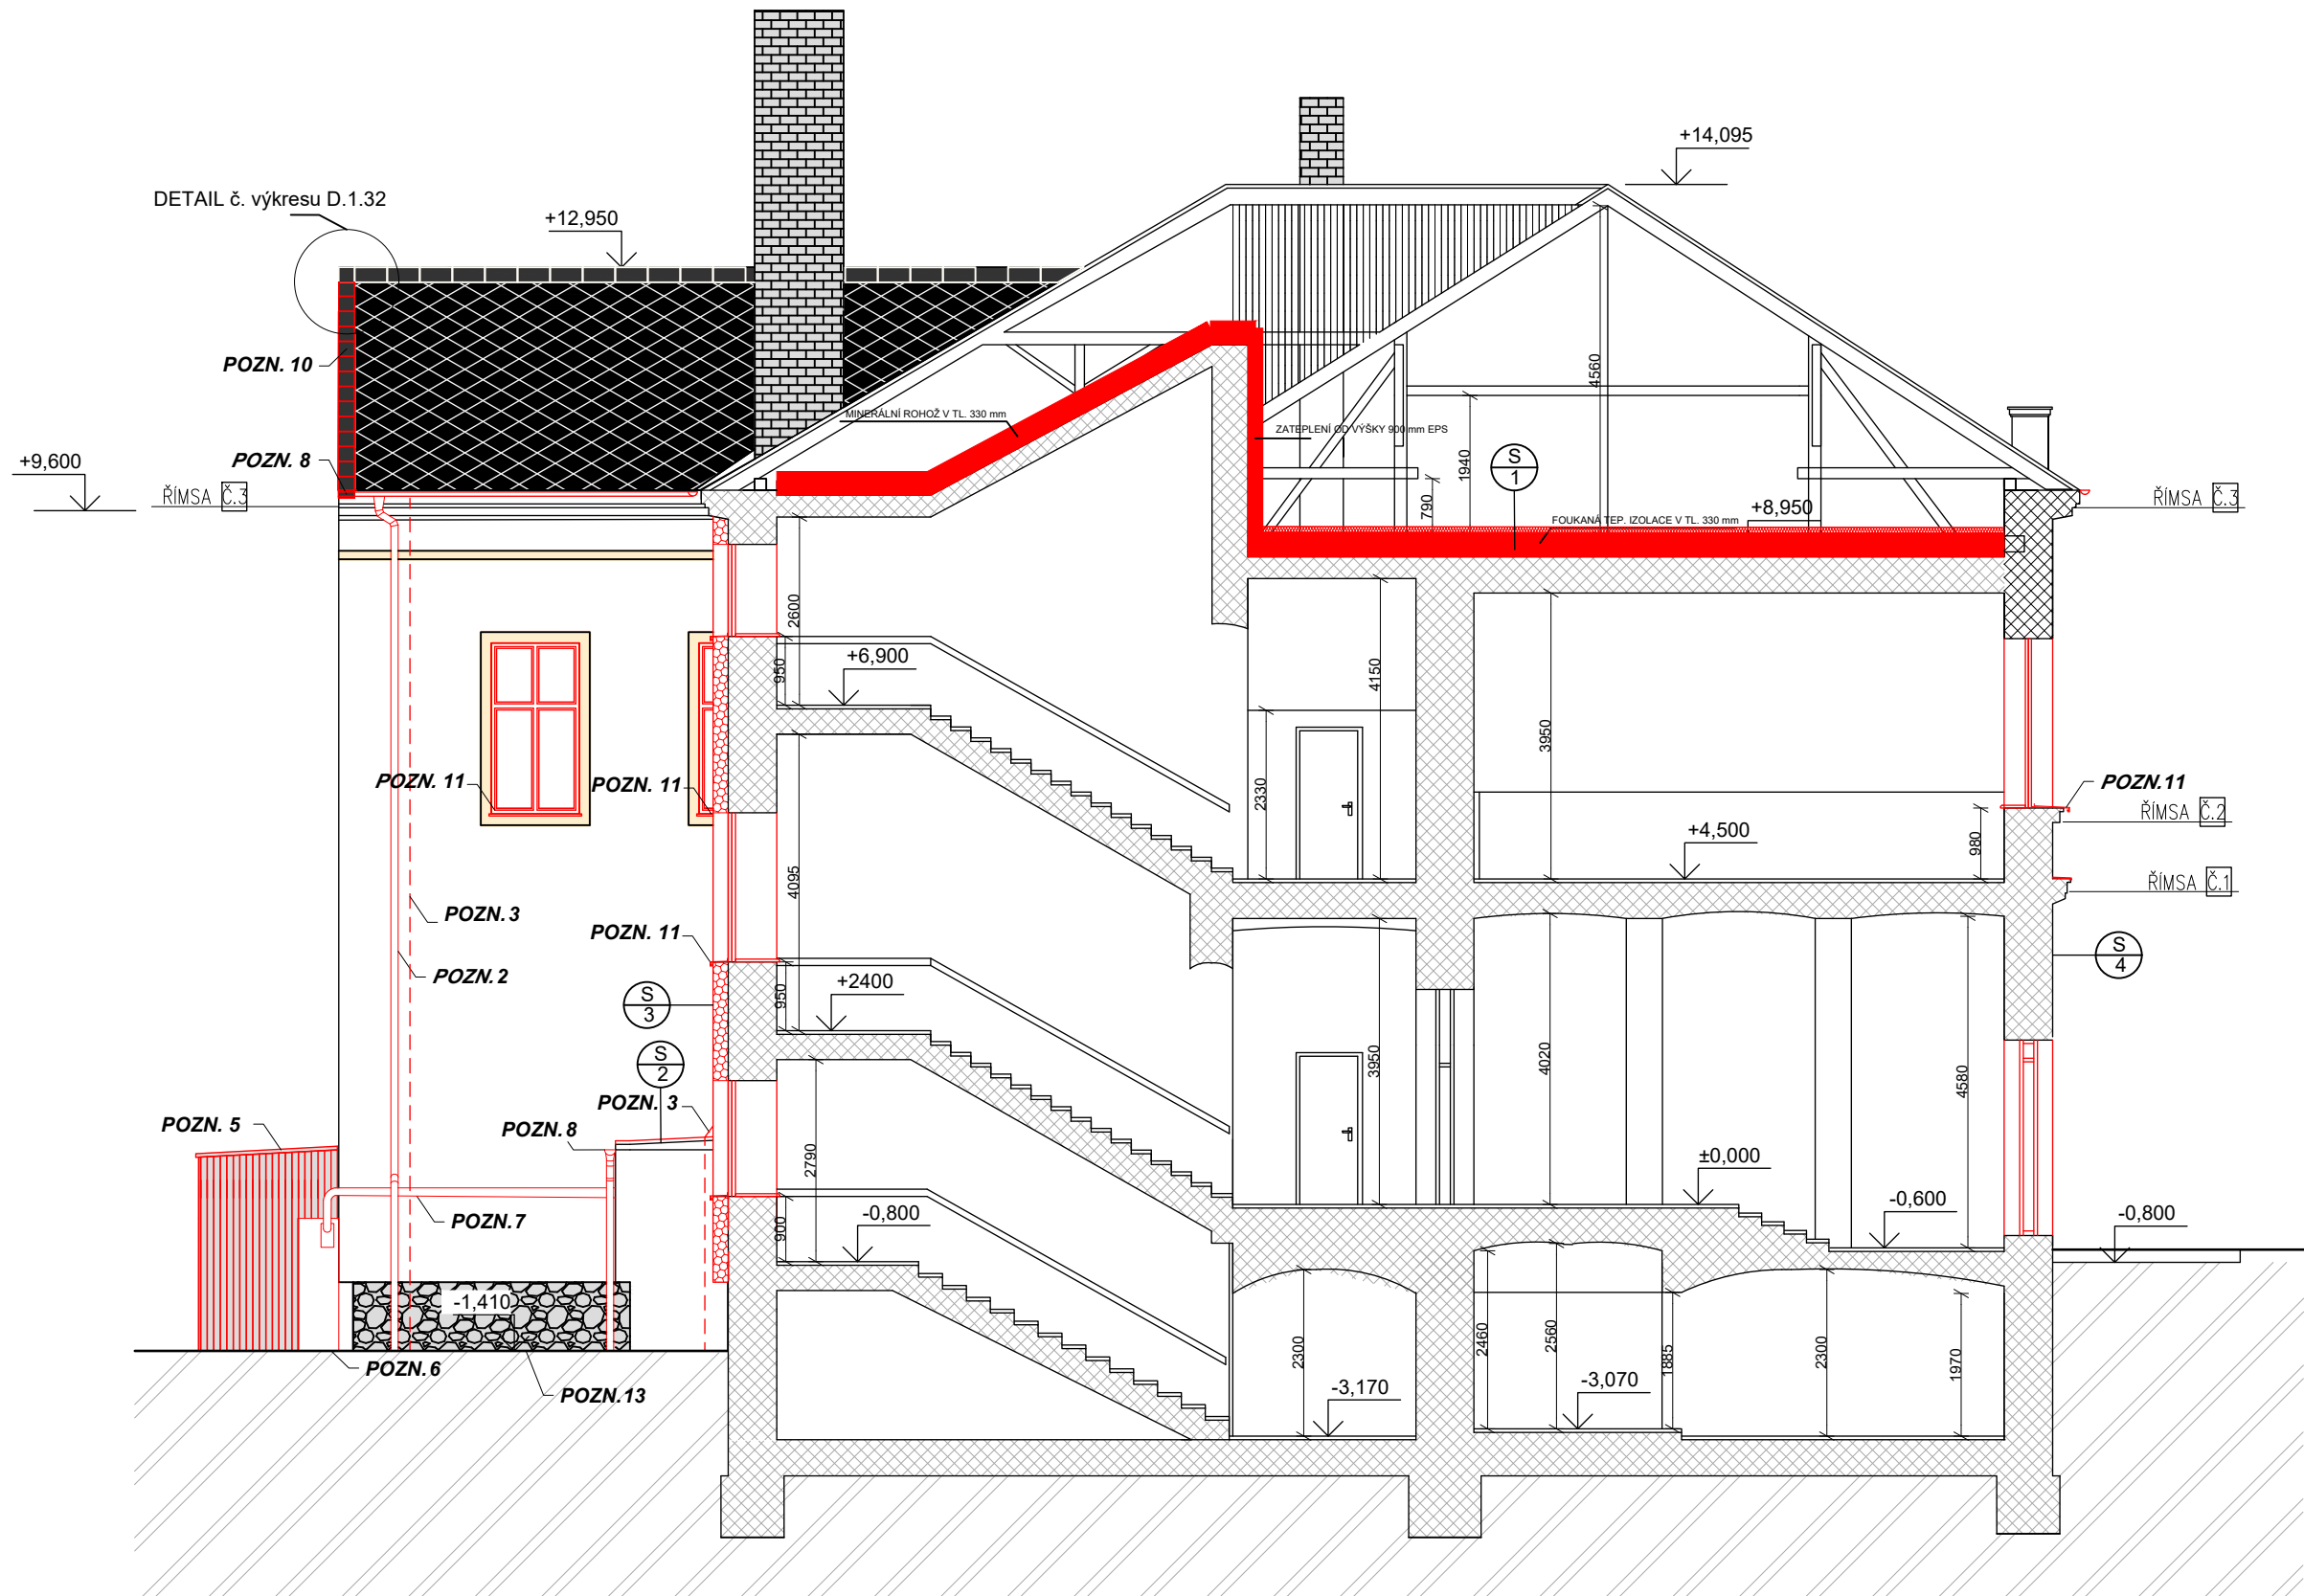

LEGENDA MATERIÁLŮ :

- STÁVAJÍCÍ KAMENNÝ SOKL
- STÁVAJÍCÍ STŘEŠNÍ KRYTINA
- NOVÉ DOPLNĚNÍ STŘEŠNÍ KRYTINY (ŠABLONA ANTRACIT)
- STÁVAJÍCÍ KOMÍNOVÉ TĚLESO

- NOVÁ FASÁDNÍ IZOLACE Z POLYSTYRENU TL. 180 MM
- NOVÁ FASÁDNÍ MINERÁLNÍ VATA TL. 180 mm
- FÁSÁDNÍ OMÍTKA HLADKÁ TOČENÁ BARVY ZINKOVÁ ŽLUTÁ (RAL 1018)
- FÁSÁDNÍ OMÍTKA HLADKÁ TOČENÁ BARVY BÍLÁ (RAL 9002)

LEGENDA POZNÁMEK

- POZN. 1** MONTÁŽ NOVÝCH PŘEDOKENNÍCH MŘÍŽÍ (VIZ. VÝPIS ZÁMEČNICKÝCH PRVKŮ)
- POZN. 2** MONTÁŽ NOVÝCH DEŠŤOVÝCH SVODŮ Z Cu PLECHU, VČETNĚ KOTVENÍ (NEPOŠKODIT ŘÍMSY PŘI PRŮCHODU SVODU)
- POZN. 3** MONTÁŽ NOVÝCH SVISLÝCH ČÁSTI HROMOSVODU PO ZKUŠEBNÍ SVORKU VČETNĚ NOVÝCH KOTEV
- POZN. 4** MONTÁŽ NOVÝCH ODVĚTRÁVACÍCH MŘÍŽEK
- POZN. 5** ZPĚTNÁ MONTÁŽ PŘÍSTŘEŠKU A NÁSLEDNĚ NOVĚ PROVEDENO OPLÁŠTĚNÍ A STŘEŠNÍ KRYTINA (VLITÝ PLECH)
- POZN. 6** MONTÁŽ PLECHOVÉHO ZÁKRYTU TECHNOLOGIE ROZVODU PLYNU NA NOVĚ PRODLOUŽENÉ KONZOLY NOVĚ PROVEDEN I PLYNOVÝ PŘÍVOD
- POZN. 7** PROVEDENÍ NOVÉHO ROZVODU PLYNU (V RÁMCI REKONSTRUKCE KOTELNY - NENÍ SOUČÁSTÍ PD)
- POZN. 8** PRODLOUŽENÍ STÁVAJÍCÍHO DEŠŤOVÉHO ŽLABU Z Cu PLECHU, VČETNĚ HÁKŮ
- POZN. 9** MONTÁŽ NOVÉHO PŘETLAKOVÉHO POTRUBÍ Z KOTELNY A PRODLOUŽENÍ KONZOL
- POZN. 10** DOPLĚNÍ NOVÉ CHYBĚJÍCÍ KRYTINY (ŠABLONA ETERNIT, ZACHOVAT BARVU)
- POZN. 11** MONTÁŽ NOVÉHO OPLECHOVÁNÍ ŘÍMS A OPLECHOVÁNÍ PARAPETŮ OKEN Z Cu PLECHU
- POZN. 12** MONTÁŽ NOVÝCH FASÁDNÍCH PRVKŮ - VÝDECHY TECHNOLOGIE TOPENÍ A VZDUCHOTECHNIKY (1200/800 mm)
- POZN. 13** S PROVEDENÍM KONTAKTNÍHO ZATEPLOVACÍHO SYSTÉMU PROBĚHNE OPRAVA SPÁR A CELKOVÉ OČISTĚNÍ SOKLU
- POZN. 14** CELKOVÁ REPASE HLAVNÍCH DVEŘÍ (VYSAZENÍ KŘIDEL, DÍLENSKÁ OPRAVA, VÝMĚNA STÁVAJÍCÍHO PROSKLENÍ ZA NOVÉ TROJSKLO, NOVÁ POVRCHOVOU ÚPRAVA: ODSŤÍN LAZUROVANÉ DŘEVO
- POZN. 15**
- POZN. 16** PO MONTÁŽI VŠECH NOVÝCH OKEN V 1.PP BUDOU VNITŘNÍ PARAPETY ZAPRAVENY (UVEDENY DO PŮVODNÍHO STAVU)

LEGENDA VÝKRESOVÝCH ČAR

- MONTÁŽ NOVÝCH OKENNÍCH A DVEŘNÍCH KŘIDEL VČETNĚ VNITŘNÍCH A VNĚJŠÍCH PARAPETŮ. U PAMÁTKOVĚ CHRÁNĚNÉ FASÁDY PROVÉST ŠETRNOU METODOU.
- STÁVAJÍCÍ KONSTRUKCE
- NOVÝ HROMOSVOD

POZNÁMKY

VŠECHNY ROZMĚRY OVĚŘIT NA STAVBĚ

ZODPOVĚDNÝ PROJEKTANT	ING. ARCH. PETR WOLF	SAFETY PRO SAFETY PRO s.r.o. PŘEROVSKÁ 434/60, 779 00 OLOMOUC	
ZPRACOVATELÉ PROJEKTU	ING. ARCH. PETR WOLF		
INVESTOR	Město Králíky, Velké náměstí 5, 561 69 Králíky	PROFESE	AS ČÁST
NÁZEV AKCE	„Energeticky úsporná opatření - Základní škola Králíky, u 5. května“	STUPEŇ PD	DPS
		DATUM	09/2023
		FORMÁT	3xA4
		MĚŘITKO	1:100
D.1.1. STAVEBNÍ ČÁST	ŘEZ B - B' - NOVÝ STAV	Č. PŘÍLOHY	Č. SOUPRAVY
		D.1.1.23	